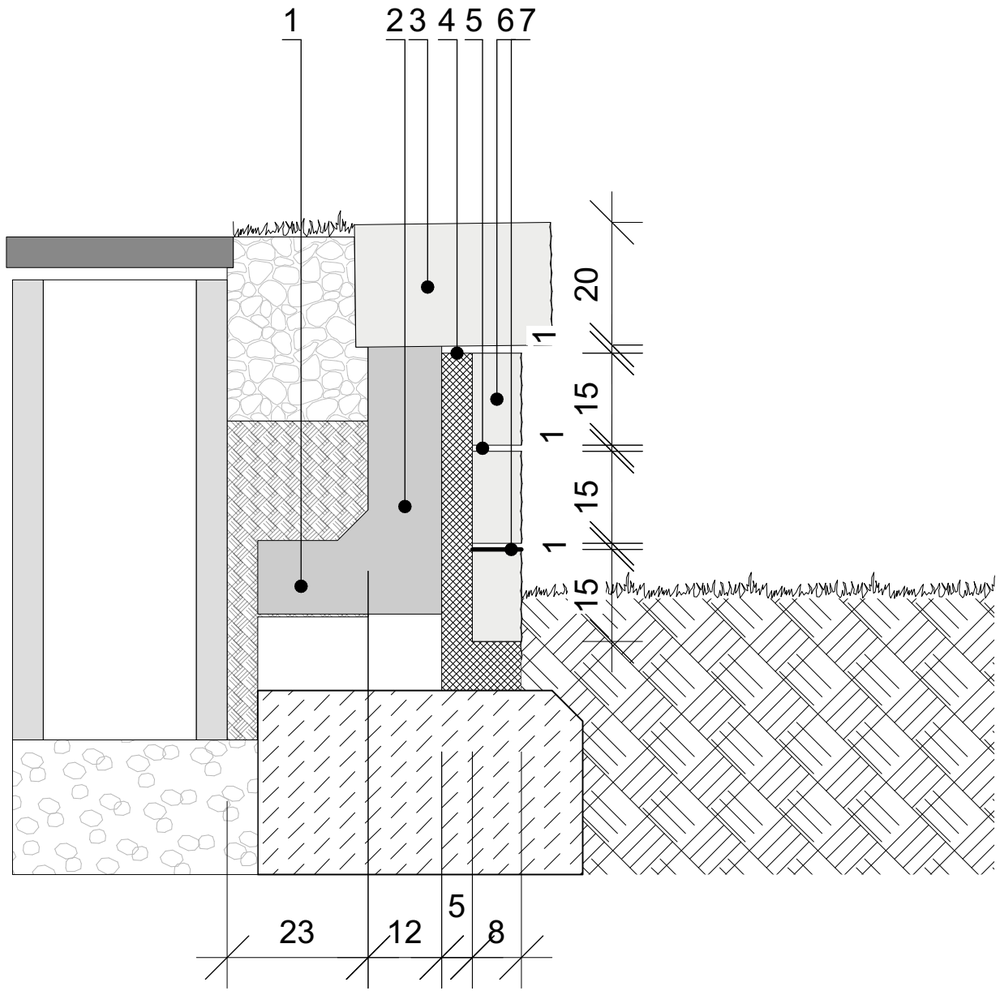

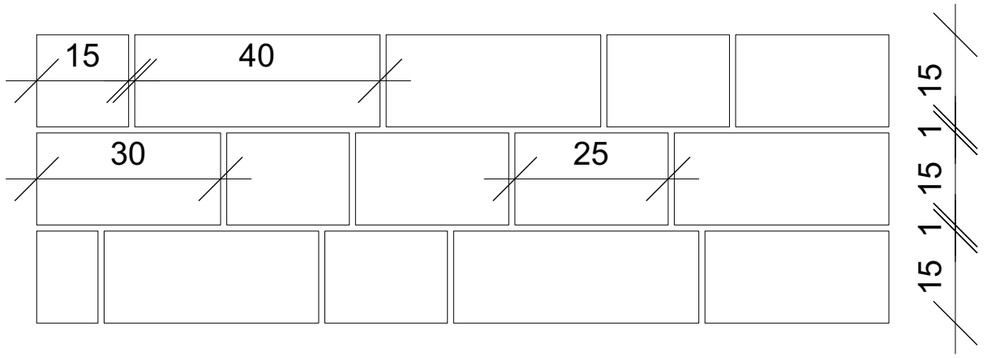

Schnittmauerwerk - bayerischer Granit,
gebrochene Oberfläche, allseits geschnitten

M 1:10

Schnitt Mauer bayerischer Granit

M 1:10

1. Drainrohr 80 mm
2. Winkelstütze 100/30/55 cm
   30 cm Betonfundament C 20/25
   Edelstahlmaueranker
3. Abdeckung bayerischer Granit 100/32/20 cm
   Tropfnase 1 cm
4. Dränbeton
5. Trassmörtel Gruppe 3
6. Mauer bayerischer Granitstein15-40/08/15
7. Wassersperre

Nur in Verbindung mit allen Lage- und Detailplänen gültig, gem. der aktuellen Planliste.
Alle Maße in Meter. Alle Maße sind vor Ort auf Ihre Richtigkeit zu überprüfen.
Unklarheiten sind mit der Bauleitung vor Ort abzustimmen.

Auftraggeber Friedhofsplaner GmbH Kardinalstr- 54 D-48165 Münster Hiltrup Heinrich Kettler	**Projektname** Friedhof Nandlstadt **Projektadresse** Zeilerbergstraße 85405 Nandlstadt
Planname Schichtmauerwerk	**Maßstab** 1:10 **Format** DIN A3
Projekt-Nr. 2322	brandenfels landscape + environment
Phase Vorentwurf	dipl.-ing. gordon brandenfels | neustr. 18 | d - 48167 münster
Gefertigt DW/IL	phone: +49 / (0)2506 - 3617 fax: +49 / (0)2506 - 7964
Datum 30.04.2024	e-mail: info@brandenfels.com web: www.brandenfels.com
Dateiname 24-02-06_2322_5_Friedhof-Nandlstadt.vwx	