


Schnitt B - B'

M 1:20

Nandlstadt: Frosteinwirkungszone II

1. Landschaftsrasen RSM 7.2
2. Abdeckung bayerischer Granit 100/32/20 cm
3. Winkelstütze 100/30/55 cm  
30 cm Betonfundament C 20/25  
75 cm Schotterschicht 0/45
4. Pultstein bayerischer Granitstein 35/35/20 cm  
10 cm Betonfundament C 20/25  
15 cm Schotterschicht 0/45
5. Oberboden 30 cm
6. Bodendecker
7. Füllboden sandig
8. Kies 0/32
9. Urnenrohr 32/32/75 cm  
nach DIN 4095
10. Mauer bayerischer Granitstein 15-40/08/15  
Edelstahlmueranker

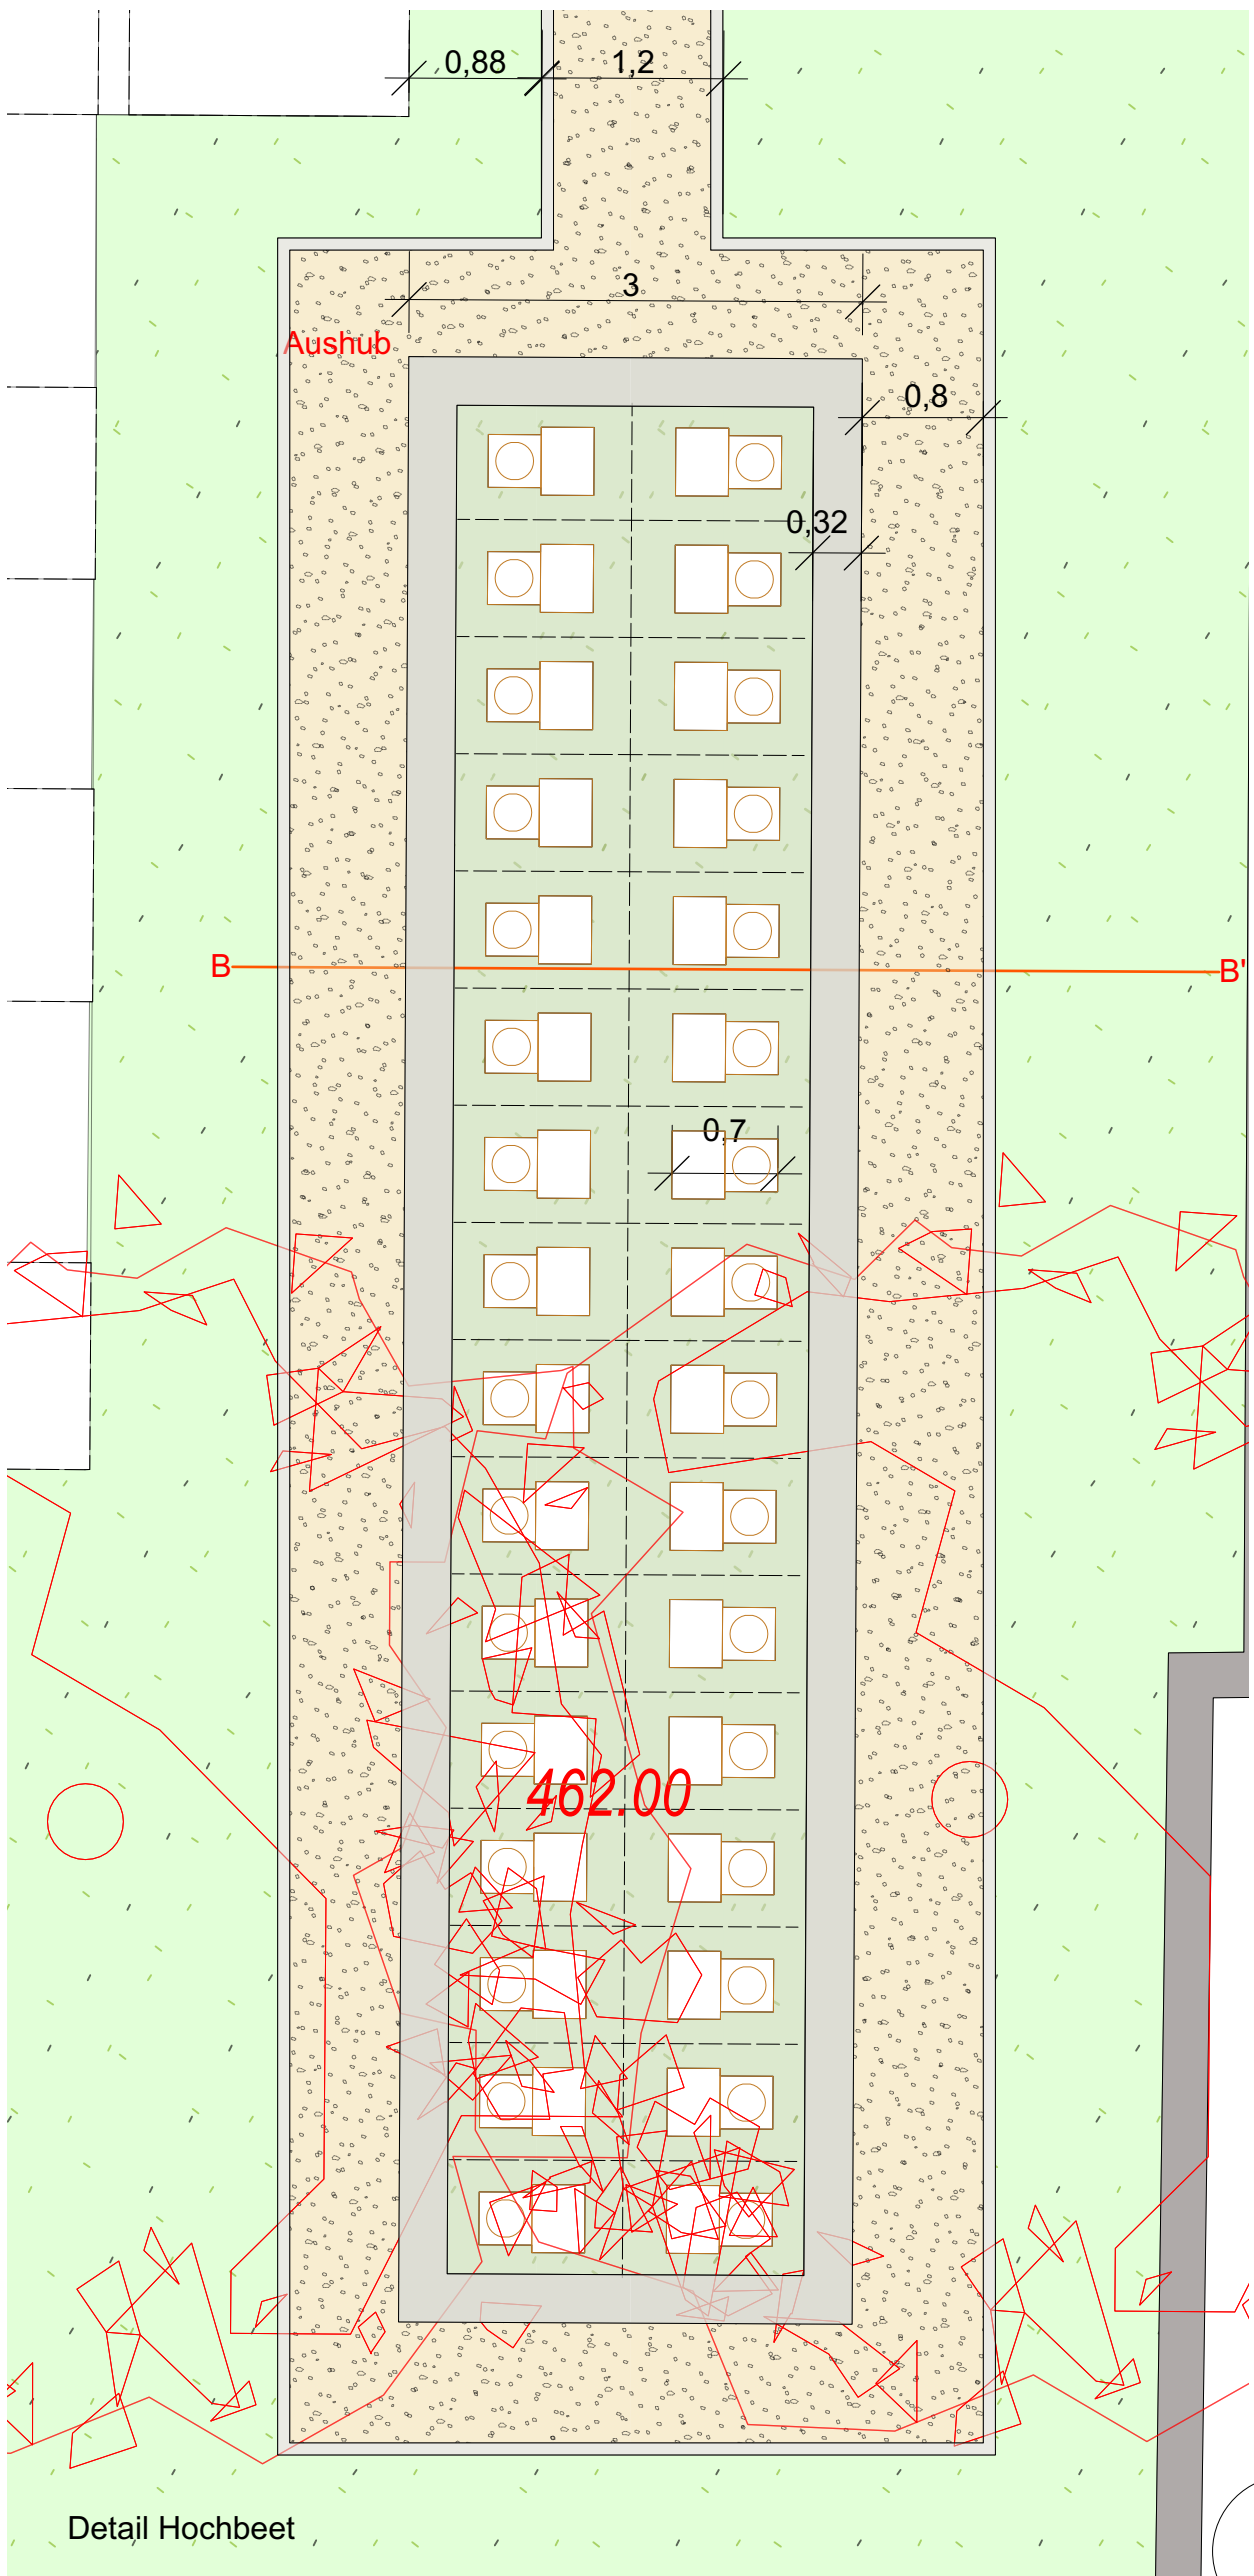

M 1:50

Nur in Verbindung mit allen Lage- und Detailplänen gültig, gem. der aktuellen Planliste.  
Alle Maße in Meter. Alle Maße sind vor Ort auf ihre Richtigkeit zu überprüfen.  
Unklarheiten sind mit der Bauleitung vor Ort abzustimmen.

<b>Auftraggeber</b> Friedhofsplaner GmbH Kardinalstr- 54 D-48165 Münster Hiltrup Heinrich Kettler	<b>Projektname</b> Friedhof Nandlstadt
<b>Planname</b> Schnitt BB	<b>Projektadresse</b> Zellerbergstraße 85405 Nandlstadt
<b>Projekt-Nr.</b> 2322	<b>Maßstab</b> 1:20 & 1:50
<b>Phase</b> Vorentwurf	<b>Format</b> DIN A2
<b>Gefertigt</b> DW/IL	<b>brandenfels</b> landscape + environment
<b>Datum</b> 30.04.2024	<small>brandenfels Ing. Gordon Brandenfels   Heuth. 18   D-48167 Münster Phone: +49 (0)2506-1517 Fax: +49 (0)2506-7234 www.brandenfels.com</small>
<b>Dateiname</b> 24-02-06_2322_5_Friedhof-Nandlstadt.vwx	