


Schnitt B - B'

M 1:20

Nandlstadt: Frosteinwirkungszone II

1. Landschaftsrasen RSM 7.2
2. Abdeckung bayerischer Granit 100/32/20 cm
3. Winkelstütze 100/30/55 cm  
30 cm Betonfundament C 20/25  
75 cm Schotterschicht 0/45
4. Pultstein bayerischer Granitstein 35/35/20 cm  
10 cm Betonfundament C 20/25  
15 cm Schotterschicht 0/45
5. Oberboden 30 cm
6. Bodendecker
7. Füllboden sandig
8. Kies 0/32
9. Urnenrohr 32/32/75 cm  
nach DIN 4095
10. Mauer bayerischer Granitstein 15-40/08/15  
Edelstahlmaueranker

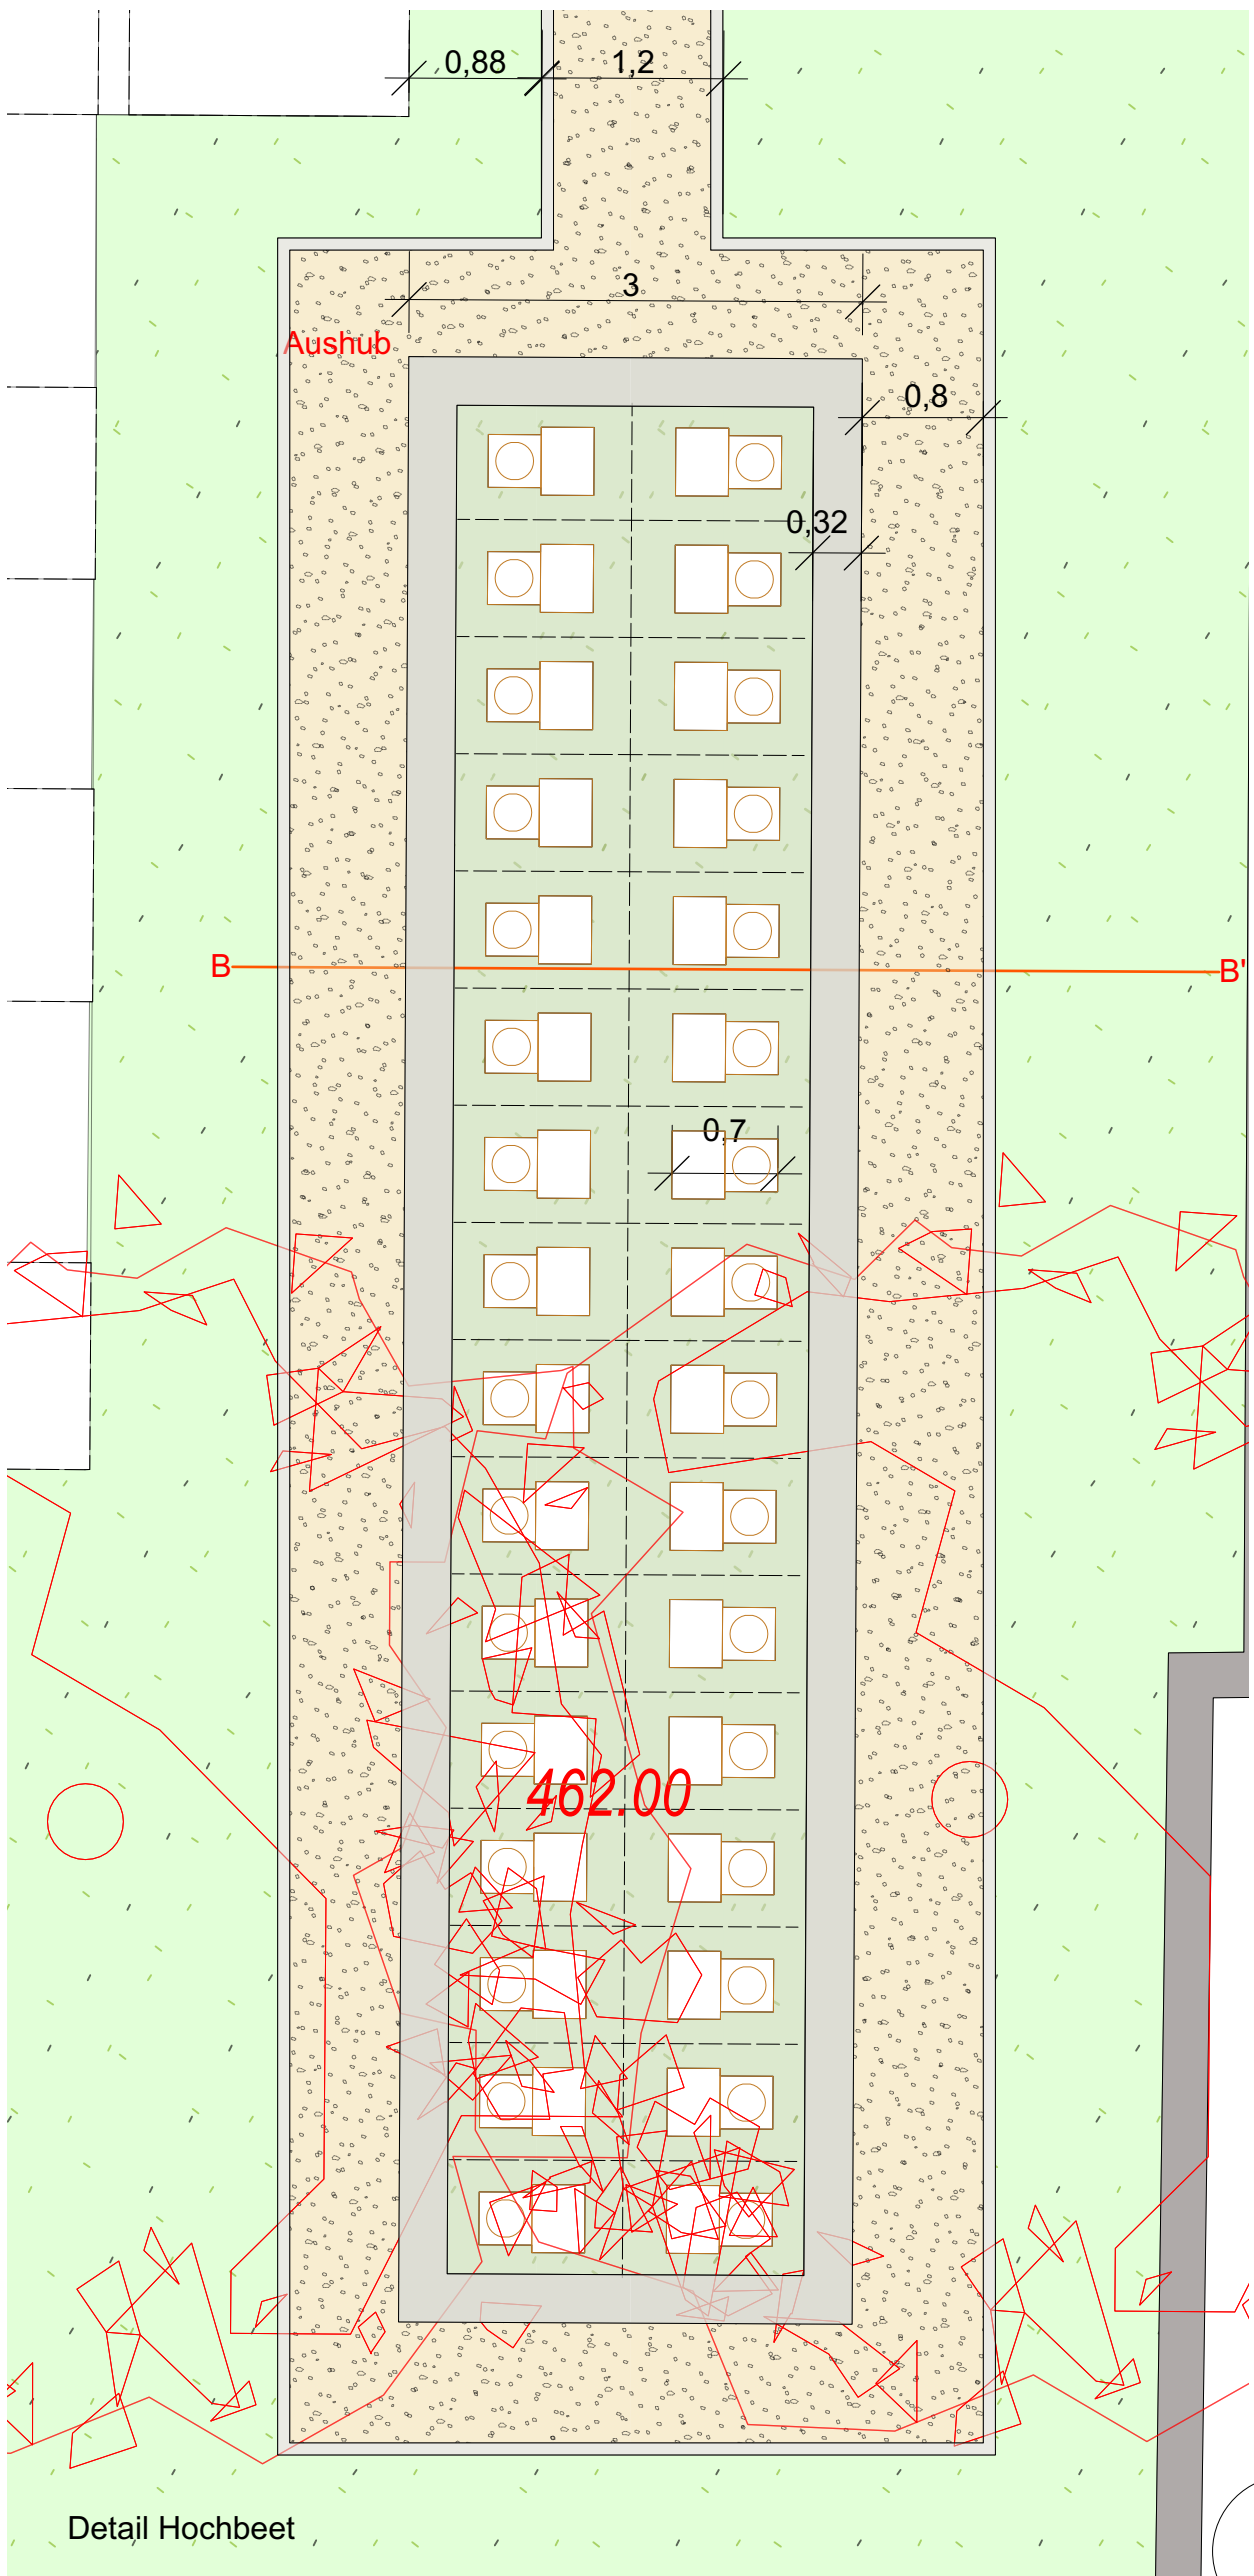

M 1:50

Nur in Verbindung mit allen Lage- und Detailplänen gültig, gem. der aktuellen Planliste.  
Alle Maße in Meter. Alle Maße sind vor Ort auf ihre Richtigkeit zu überprüfen.  
Unklarheiten sind mit der Bauleitung vor Ort abzustimmen.

**Auftraggeber**  
Friedhofsplaner GmbH  
Kardinalstr- 54  
D-48165 Münster Hiltrup  
Heinrich Kettler

**Planname**  
Schnitt BB

**Projekt-Nr.** 2322

**Phase** Vorentwurf

**Gefertigt** DW/IL

**Datum** 30.04.2024

**Dateiname** 24-02-06\_2322\_5\_Friedhof-Nandlstadt.vwx

**Projektname**  
Friedhof Nandlstadt

**Projektadresse**  
Zellerbergstraße  
85405 Nandlstadt

**Maßstab** 1:20 & 1:50  
**Format** DIN A2

**brandenfels**

landscape + environment  
brandenfels  
phone: +49 (0)2506 1517  
fax: +49 (0)2506 1517  
www.brandenfels.com