



Granit 5-Zeiler
Stat 0+012

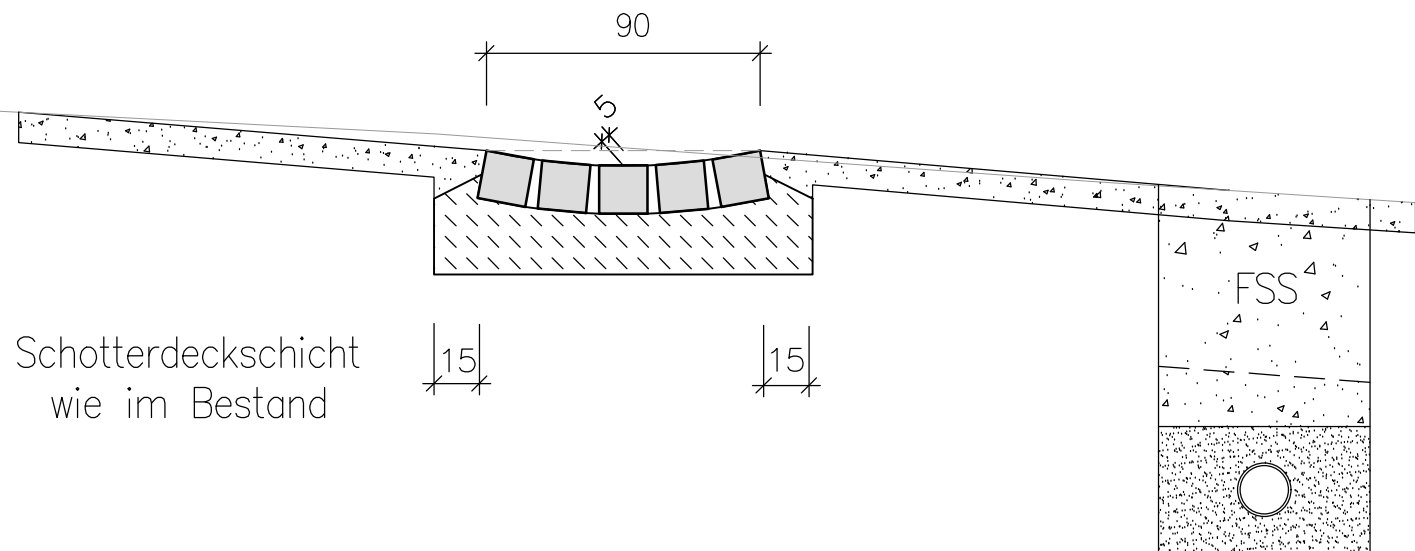

Granit 5-Zeiler
mit Muldenablauf
Stat 0+023.79

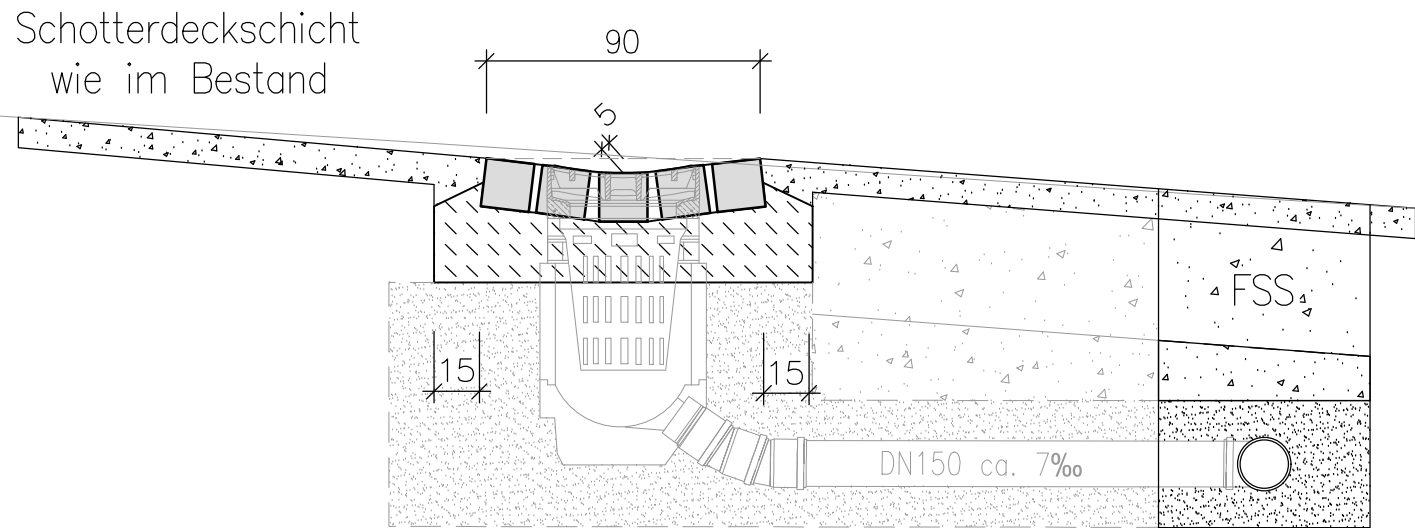

<div>Markt Nandlstadt Rathausplatz 1 85405 Nandlstadt <small>Tel. 08756-9610-0, Fax 08756-961040 www.markt-nandlstadt.de E-Mail: info@markt-nandlstadt.de</small></div> <div></div>		Unterlage	3
		Blatt Nr.	1
		Datum	Zeichen
Ausschreibung		bearbeitet	
Erstellung einer zusätzlicher Parkplatzentwässerung		gezeichnet	
		geprüft	
		Regelquerschnitte Entwässerungsrinne	
		Maßstab 1: 25	
Aufgestellt: Nandlstadt, den 2024 Markt Nandlstadt			
Projekt:		Reg. - Nr.: Datei:	