



Granit 5-Zeiler
Stat 0+012

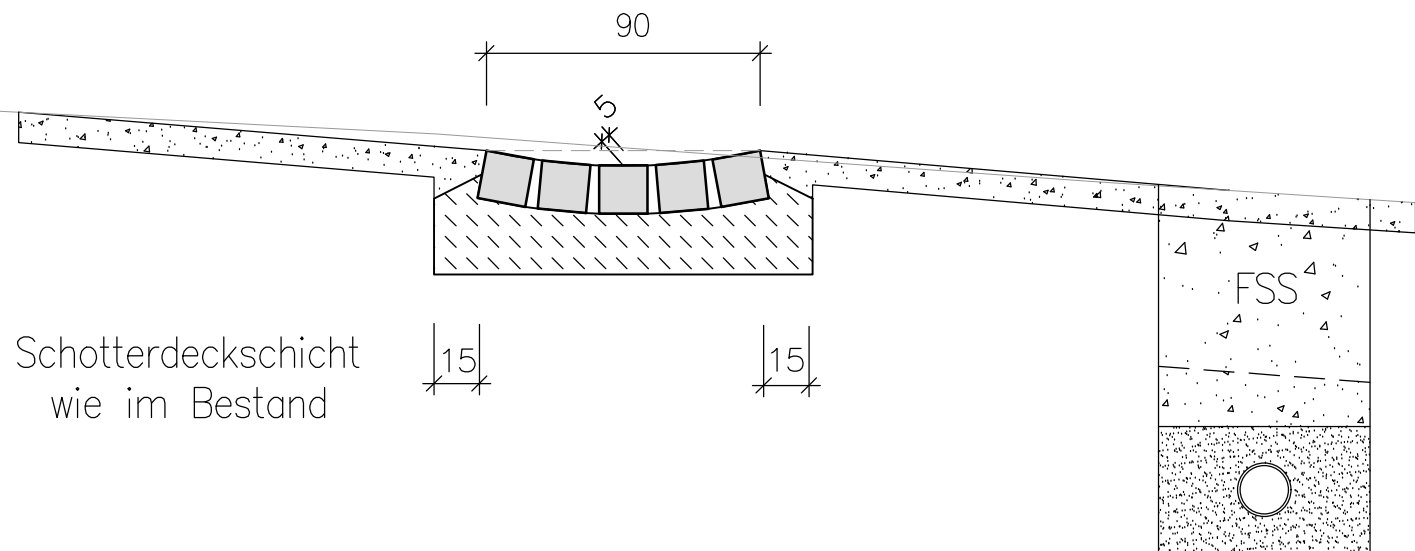

Granit 5-Zeiler
mit Muldenablauf
Stat 0+023.79

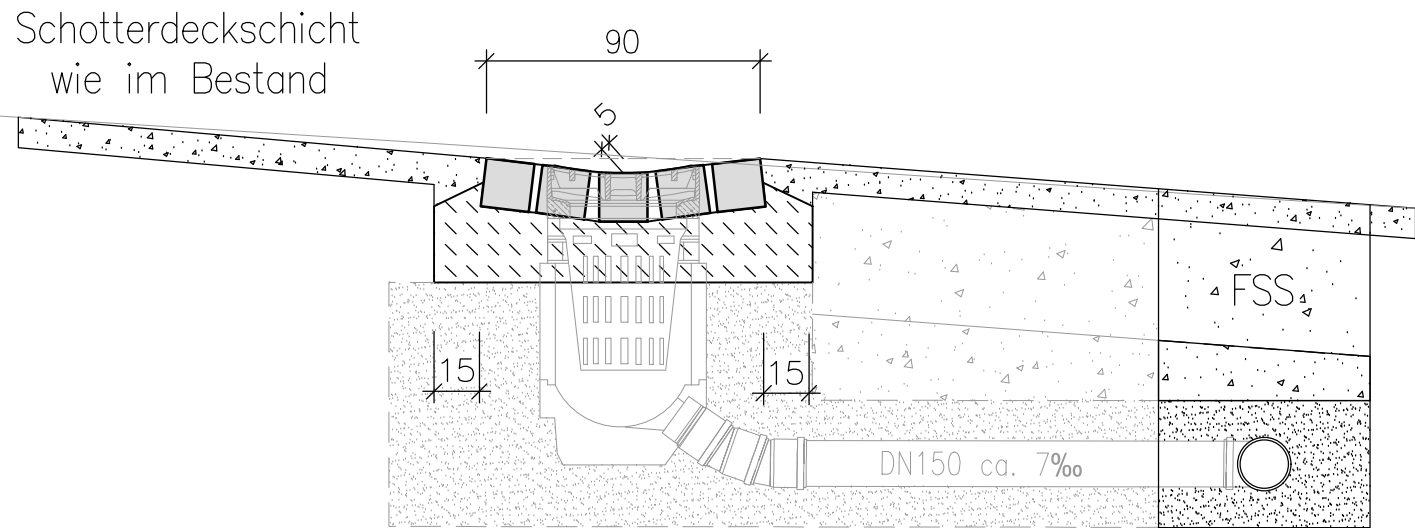

<div>Markt Nandlstadt Rathausplatz 1 85405 Nandlstadt <small>Tel. 08756-9610-0, Fax 08756-961040 www.markt-nandlstadt.de E-Mail: info@markt-nandlstadt.de</small></div> <div></div>	Unterlage	3
	Blatt Nr.	1
	Datum	Zeichen
<div>Ausschreibung</div> <div>Erstellung einer zusätzlicher Parkplatzentwässerung</div>	bearbeitet	
	gezeichnet	
	geprüft	
	Regelquerschnitte Entwässerungsrinne Maßstab 1: 25	
Aufgestellt: Nandlstadt, den 2024 Markt Nandlstadt		
Projekt:		Reg. - Nr.: Datei: