



ERLEBEN, WAS VERBINDET.

Deutsche Telekom Technik GmbH
Siemensstr. 20, 84030 Landshut

Markt Nandlstadt
Rathausplatz 1
8545 Nandlstadt

Ihre Referenzen	Herr Johann Pichlmaier, Schreiben vom 16.07.2024
Ansprechpartner	NBG1014349, Elke Meierbeck, Sb BB2, Bauleitplanung
Durchwahl	(0841) 9730-154
Datum	26.08.2024
Betrifft	Bebauungsplan Nr.31 Hausmehring

Sehr geehrte Damen und Herren,

vielen Dank für die Information. Ihr Schreiben ist am 16.07.2024 per E-Mail bei uns eingegangen.

Die Telekom Deutschland GmbH (nachfolgend Telekom genannt) - als Netzeigentümerin und Nutzungsberechtigte i. S. v. § 125 Abs. 1 TKG - hat die Deutsche Telekom Technik GmbH beauftragt und bevollmächtigt, alle Rechte und Pflichten der Wegesicherung wahrzunehmen sowie alle Planverfahren Dritter entgegenzunehmen und dementsprechend die erforderlichen Stellungnahmen abzugeben. Zu der o.g. Planung nehmen wir wie folgt Stellung:

Die Telekom prüft derzeit die Voraussetzungen zur Errichtung eigener TK-Linien im Baugebiet. Je nach Ausgang dieser Prüfung wird die Telekom eine Ausbauentcheidung treffen. Vor diesem Hintergrund behält sich die Telekom vor, bei Unwirtschaftlichkeit oder einem bereits bestehenden oder geplanten Ausbau einer TK-Infrastruktur durch einen anderen Anbieter auf die Errichtung eines eigenen Netzes zu verzichten.

Im Geltungsbereich befinden sich Telekommunikationslinien der Telekom, die durch die geplanten Baumaßnahmen möglicherweise berührt werden (siehe Bestandsplan in der Anlage - dieser dient nur der Information und verliert nach 14 Tagen seine Gültigkeit). Wir bitten Sie, alle Beteiligten darauf hinzuweisen, bei der Planung und Bauausführung darauf zu achten, dass diese Linien nicht verändert werden müssen bzw. beschädigt werden.

Hausanschrift	Deutsche Telekom Technik GmbH
Postanschrift	Technik Niederlassung Süd, Siemensstr. 20, 84030 Landshut
Telekontakte	Siemensstr. 20, 84030 Landshut
Konto	Telefon +49 911 150-0, Internet www.telekom.de
Aufsichtsrat	Postbank Saarbrücken (BLZ 590 100 66), Kto.-Nr. 24 858 668
Geschäftsführung	IBAN: DE1759010066 0024858668, SWIFT-BIC: PBNKDEFF590
Handelsregister	Srinivasan Gopalan (Vorsitzender)
	Dr. Abdurazak Mudesir (Vorsitzender), Peter Beutgen, Maria Stettner
	Amtsgericht Bonn HRB 14190, Sitz der Gesellschaft Bonn
	USt-IdNr. DE 814645262

Wir machen darauf aufmerksam, dass aus wirtschaftlichen Gründen eine unterirdische Versorgung des Neubaugebietes durch die Telekom nur bei Ausnutzung aller Vorteile einer koordinierten Erschließung möglich ist. Wir beantragen daher Folgendes sicherzustellen:

- dass für den Ausbau des Telekommunikationsliniennetzes im Erschließungsgebiet eine ungehinderte, unentgeltliche und kostenfreie Nutzung der künftigen Straßen und Wege möglich ist,
- dass eine rechtzeitige und einvernehmliche Abstimmung der Lage und der Dimensionierung der Leitungszonen vorgenommen wird und eine Koordinierung der Tiefbaumaßnahmen für Straßenbau und Leitungsbau durch den Erschließungsträger erfolgt.
- Wir bitten dem Vorhabenträger aufzuerlegen, dass dieser für das Vorhaben einen Bauablaufzeitenplan aufstellt und mit uns unter Berücksichtigung der Belange der Telekom abzustimmen hat, damit Bauvorbereitung, Kabelbestellung, Kabelverlegung, Ausschreibung von Tiefbauleistungen usw. rechtzeitig eingeleitet werden können. Für unsere Baumaßnahme wird eine Vorlaufzeit von 6 Monaten benötigt.
- In allen Straßen bzw. Gehwegen sind geeignete und ausreichende Trassen mit einer Leitungszone für die Unterbringung der Telekommunikationslinien vorzusehen.


Hinsichtlich geplanter Baumpflanzungen ist das "Merkblatt Bäume, unterirdische Leitungen und Kanäle" der Forschungsgesellschaft für Straßen- und Verkehrswesen, Ausgabe 2013 - siehe hier u. a. Abschnitt 6 - zu beachten. Wir bitten sicherzustellen, dass durch Baumpflanzungen der Bau, die Unterhaltung und Erweiterung der Telekommunikationslinien nicht behindert werden.

Mit freundlichen Grüßen

i. A.

Elke Meierbeck

Anlage
1 Lageplan

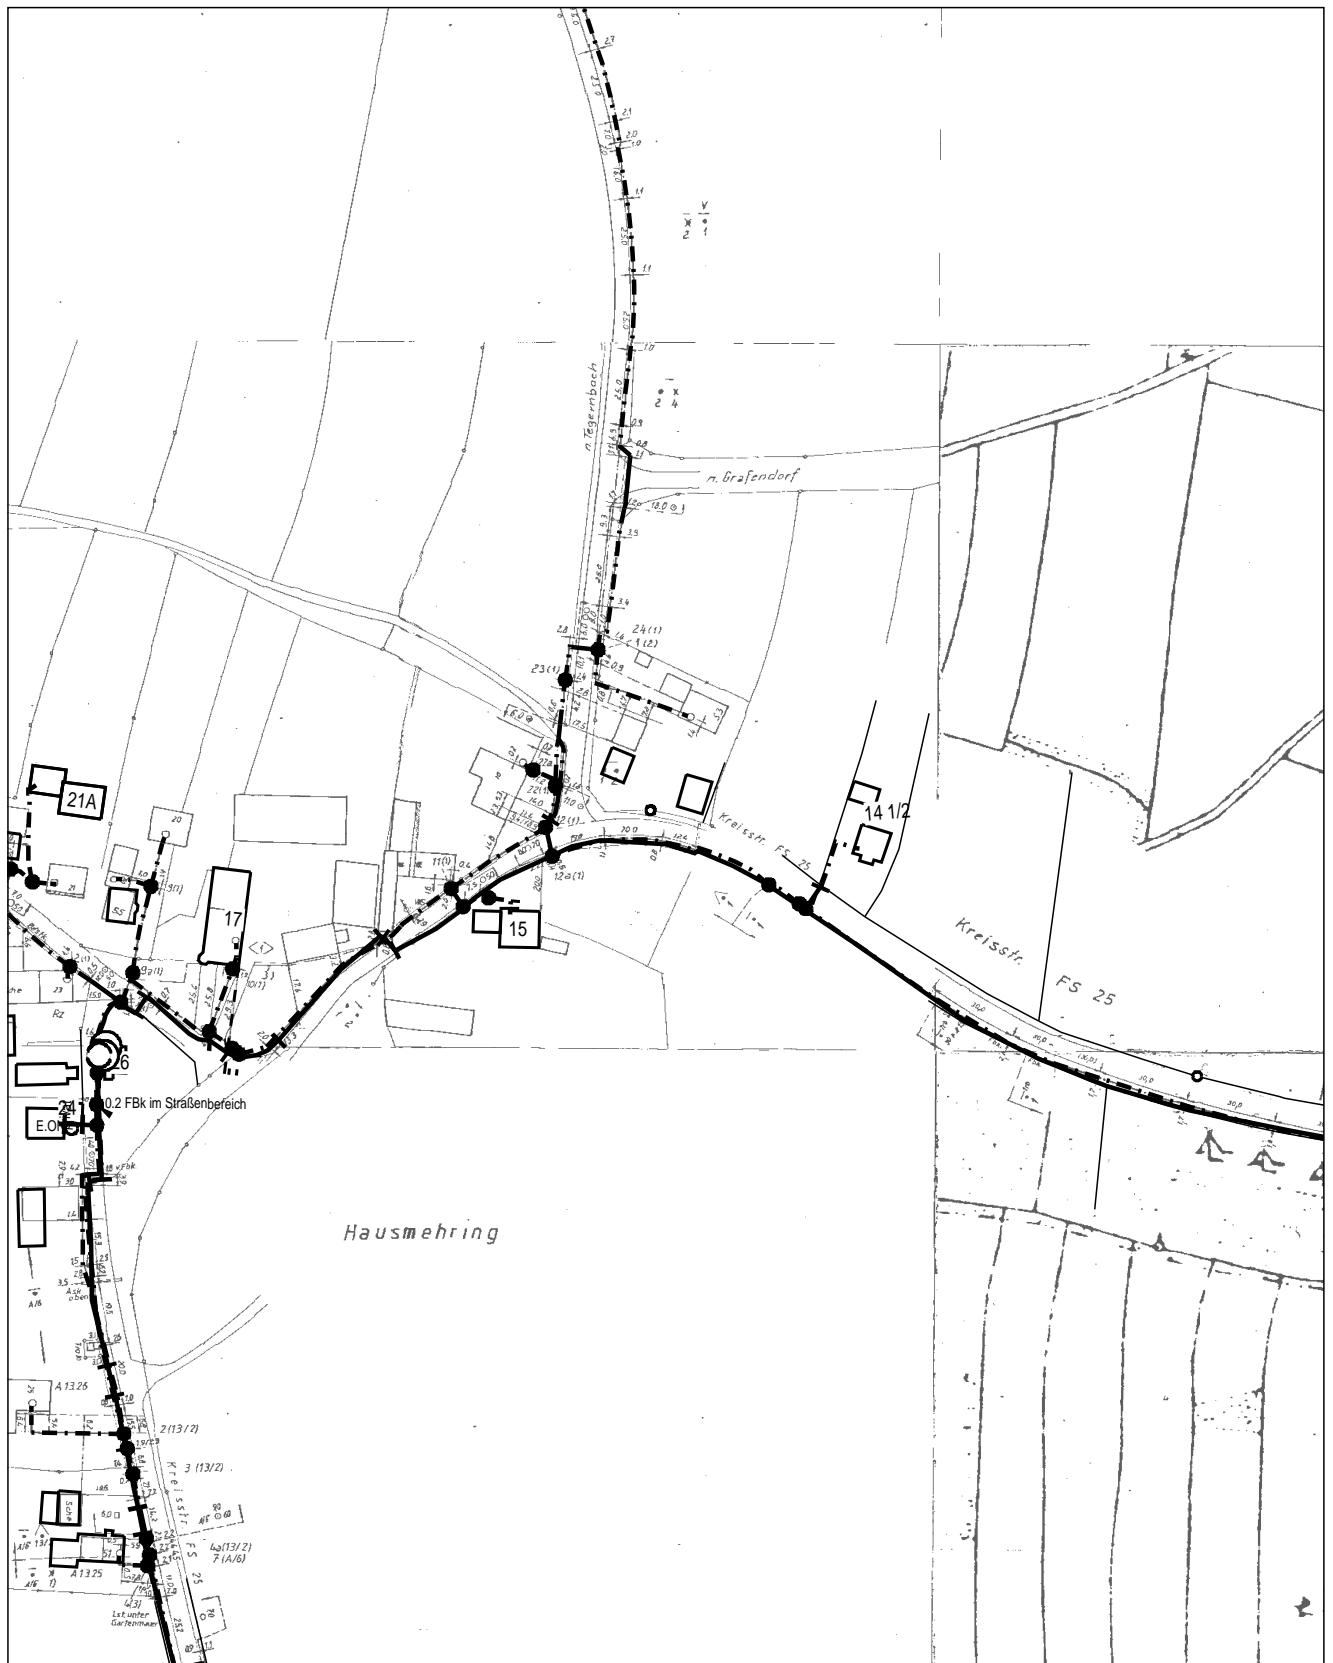

AT/Vh-Bez.: Kein aktiver Auftrag		AT/Vh-Nr.: Kein aktiver Auftrag	
TI NL	Süd		
PTI	Rosenheim		
ONB	Nandlstadt		
Bemerkung:		AsB	1
		VsB	871A
		Sicht	Lageplan
		Maßstab	1:2500
		Name	A744859
		Datum	26.08.2024
		Blatt	1