

0317/24



**Amt für Digitalisierung, Breitband und Vermessung
Freising**


Domberg 20
85354 Freising

Auszug aus dem Liegenschaftskataster

Flurkarte 1 : 2000
zur Bauvorlage nach § 7 Abs. 1 BauVorIV
Erstellt am 07.03.2024

Flurstück: 1998
Gemarkung: Figlsdorf

Gemeinde: Markt Nandlstadt
Landkreis: Freising
Bezirk: Oberbayern

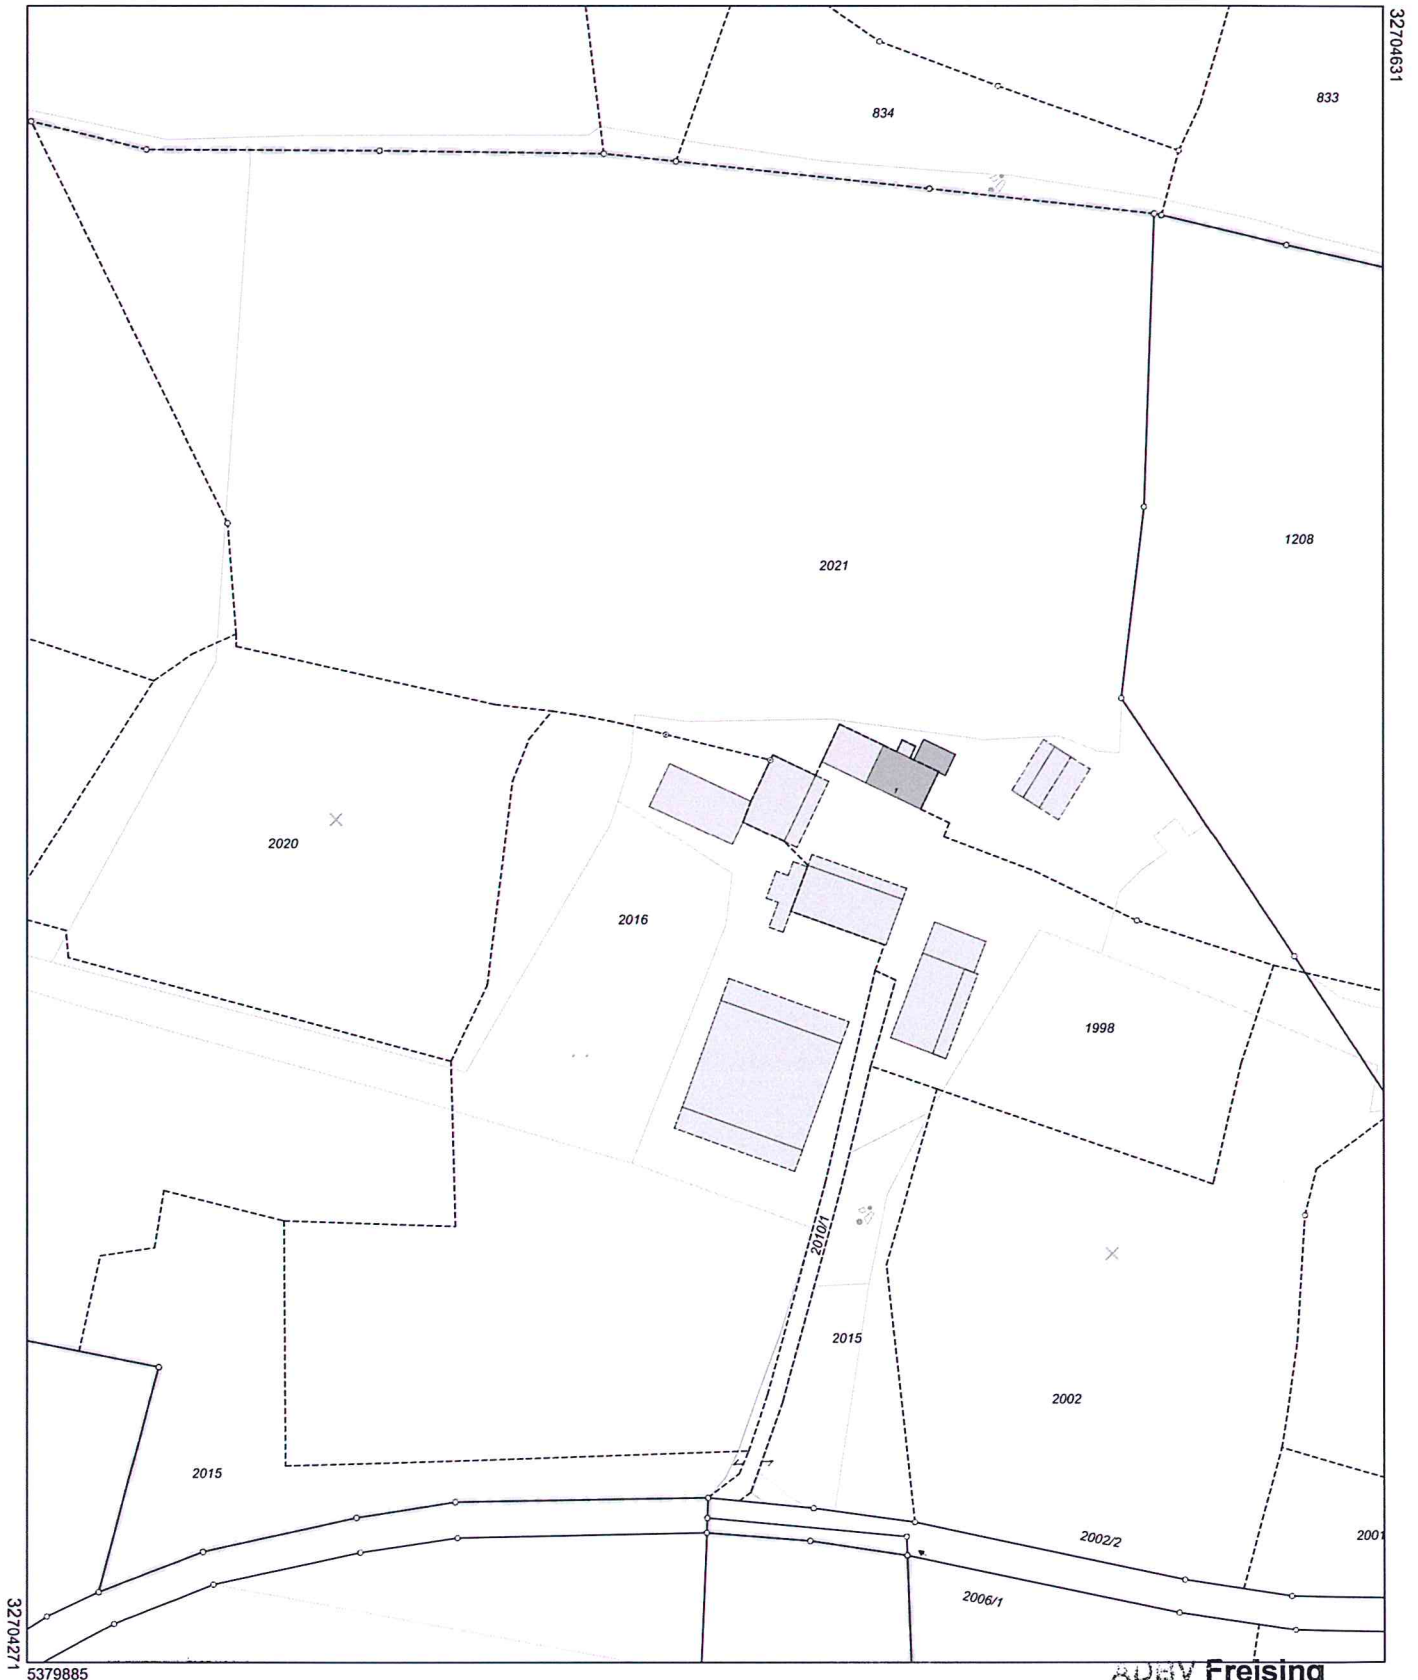

Maßstab 1:2000 0 10 30 60 Meter

Vervielfältigung nur in analoger Form für den eigenen Gebrauch.
Zur Maßentnahme nur bedingt geeignet.

Geschäftszeichen: Figlsdorf 1998

ADBv Freising

Domberg 20
85354 Freising
+49 8161 5391-0

poststelle@adbv-fs.bayern.de
www.adbv-freising.de