

0317/24



**Amt für Digitalisierung, Breitband und Vermessung  
Freising**


Domberg 20  
85354 Freising

## Auszug aus dem Liegenschaftskataster

Flurkarte 1 : 2000  
zur Bauvorlage nach § 7 Abs. 1 BauVorIV  
Erstellt am 07.03.2024

Flurstück: 1998  
Gemarkung: Figlsdorf

Gemeinde: Markt Nandlstadt  
Landkreis: Freising  
Bezirk: Oberbayern

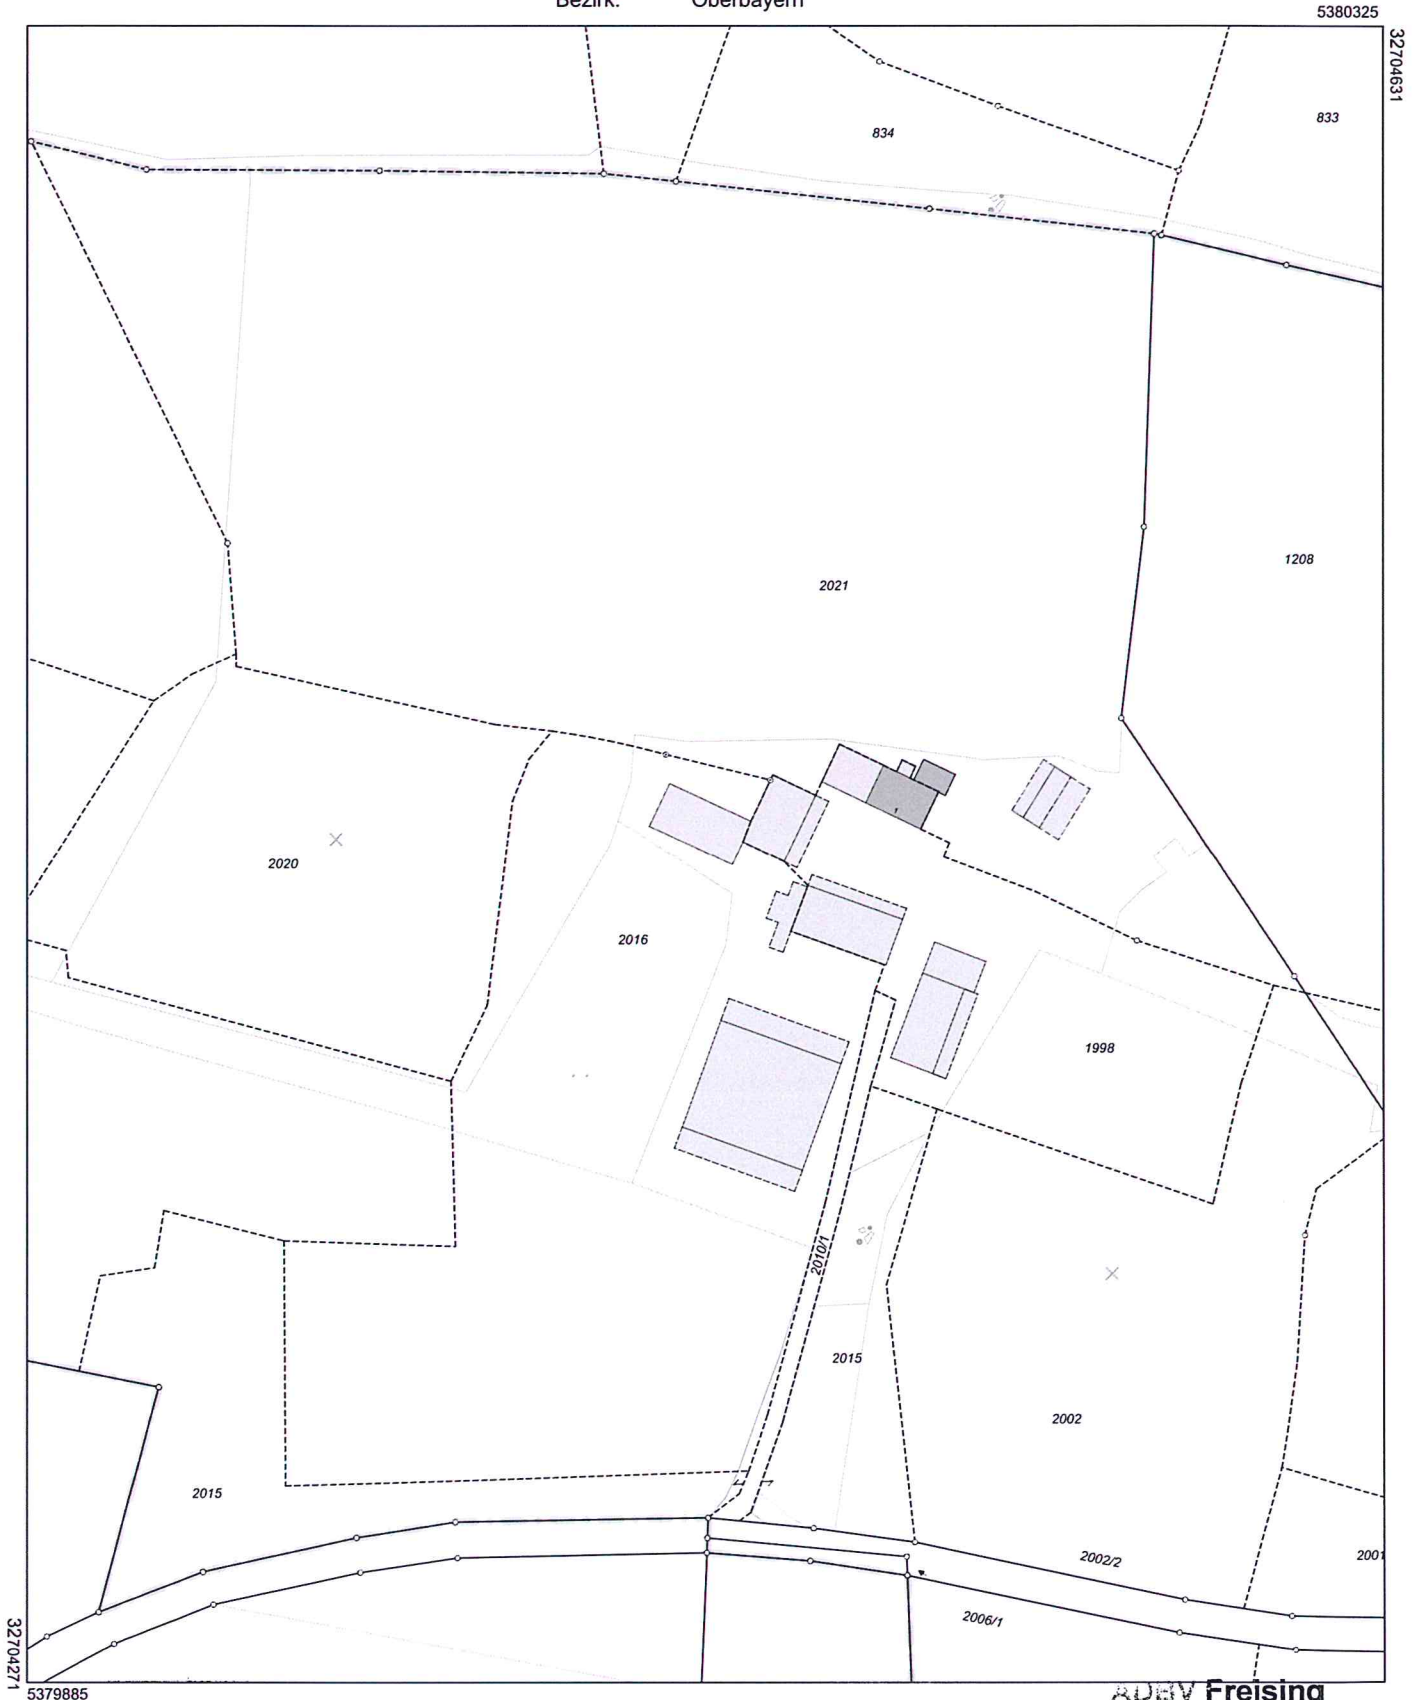

Maßstab 1:2000 0 10 30 60 Meter

Vervielfältigung nur in analoger Form für den eigenen Gebrauch.  
Zur Maßentnahme nur bedingt geeignet.

Geschäftszeichen: Figlsdorf 1998

**ADBv Freising**

Domberg 20  
85354 Freising  
+49 8161 5391-0

poststelle@adbv-fs.bayern.de  
www.adbv-freising.de

