



Amt für Digitalisierung, Breitband und Vermessung  
Freising

Domberg 20  
85354 Freising

# Auszug aus dem Liegenschaftskataster


Flurkarte 1 : 1000

zur Bauvorlage nach § 7 Abs. 1 BauVorIV

Erstellt am 27.04.2023

Flurstück: 15/4  
Gemarkung: Figsdorf

Gemeinde: Markt Nandlstadt  
Landkreis: Freising  
Bezirk: Oberbayern

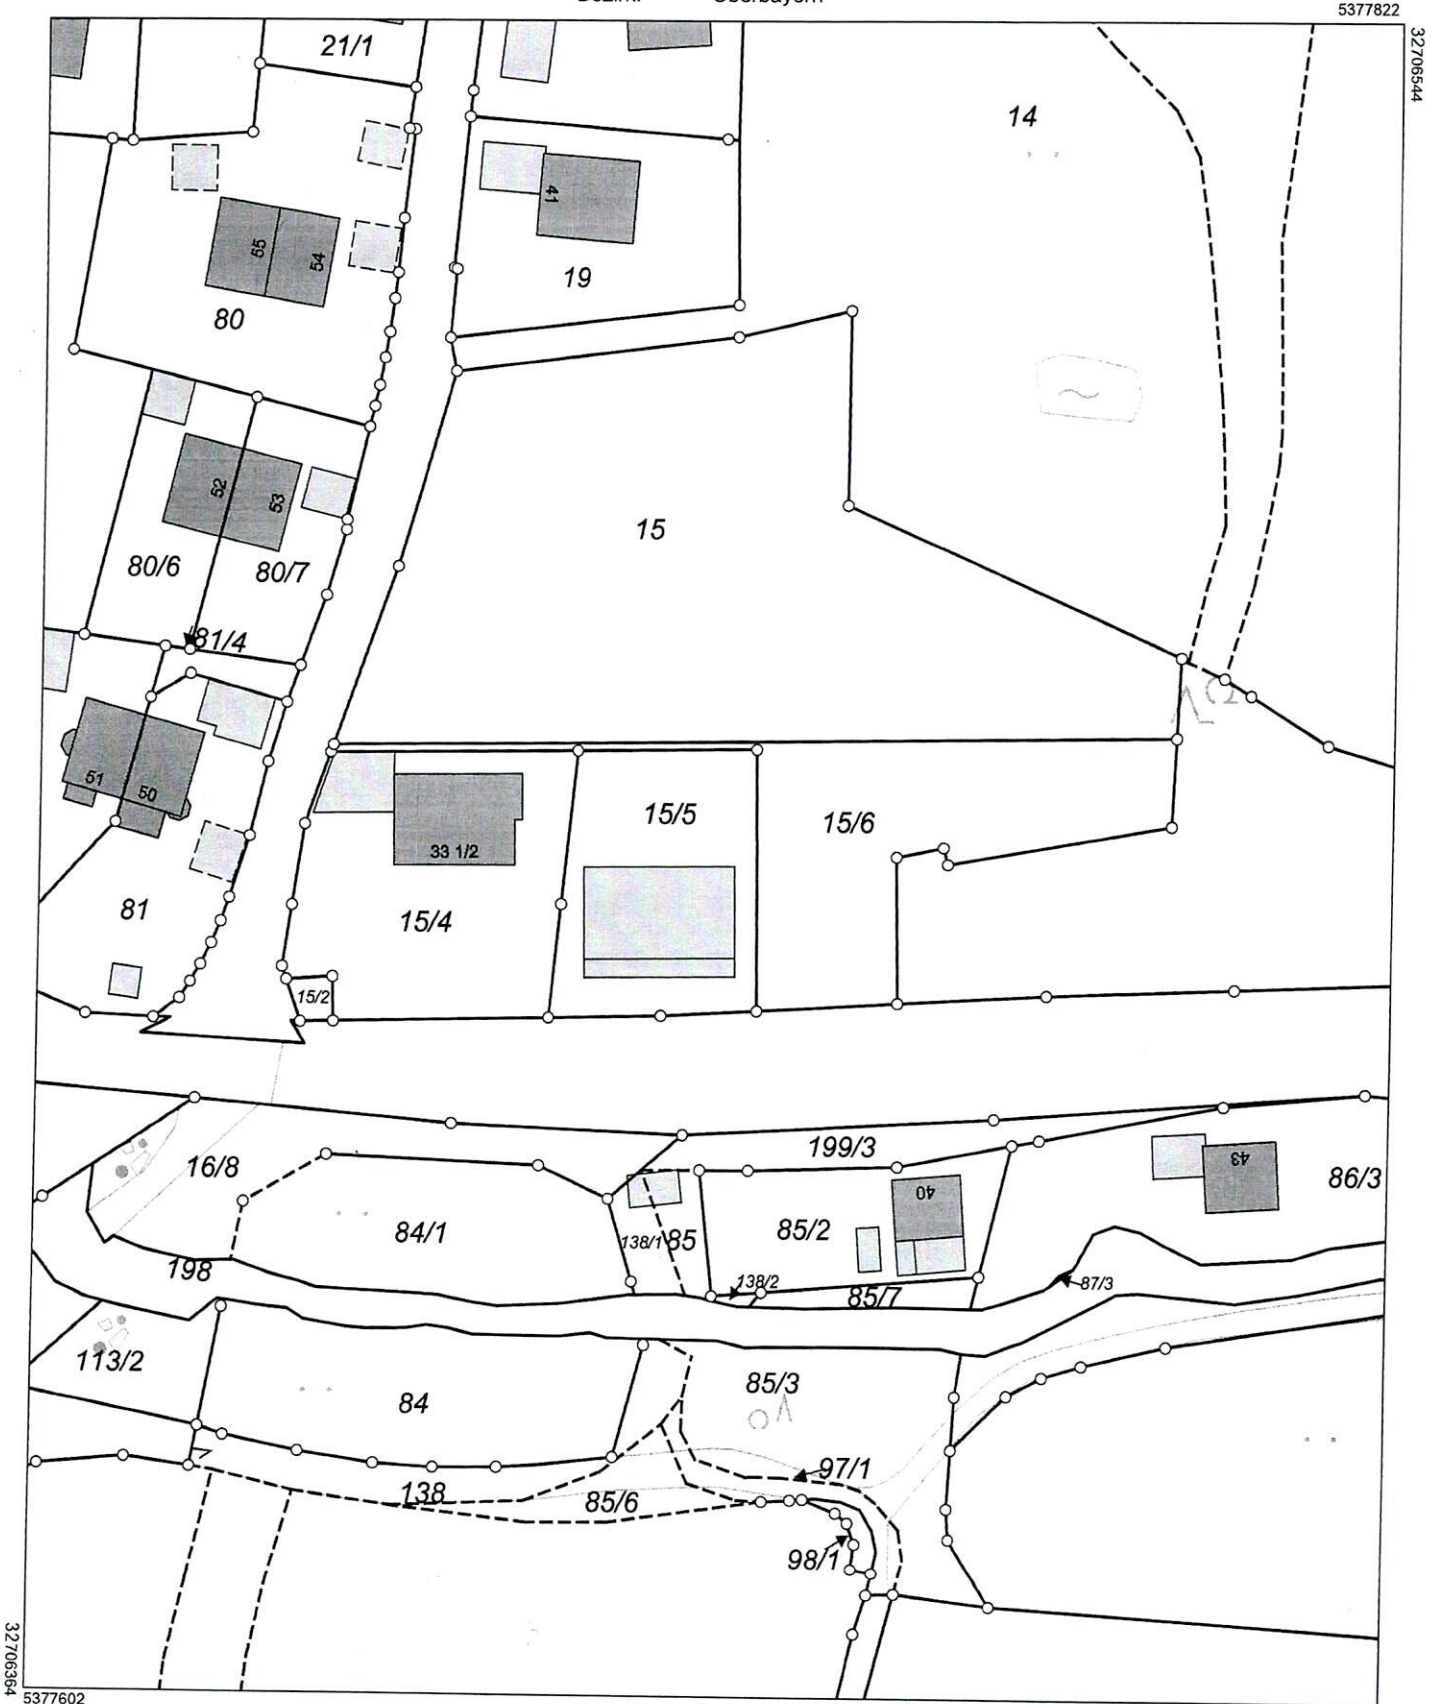

Maßstab 1:1000 0 10 20 30 Meter

Vervielfältigung nur in analoger Form für den eigenen Gebrauch.  
Zur Maßentnahme nur bedingt geeignet.

Geschäftszeichen: Jakfalvi Figsdorf

Markt Nandlstadt

Rathausplatz 1

85405 Nandlstadt

Tel. (08756) 96 10 - 0

Fax (08756) 96 10 40

Stempel und Unterschrift der abgebenden Stelle

*Fersch*