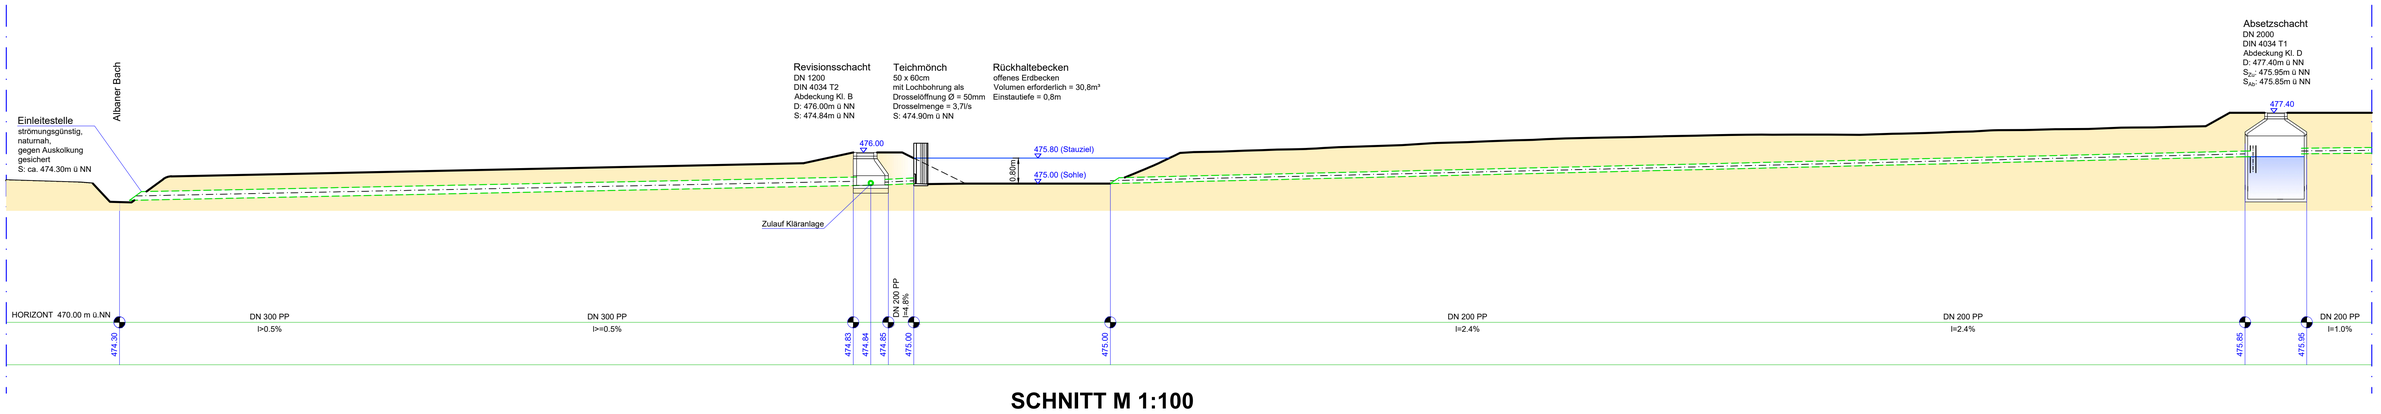

SCHNITT M 1:100

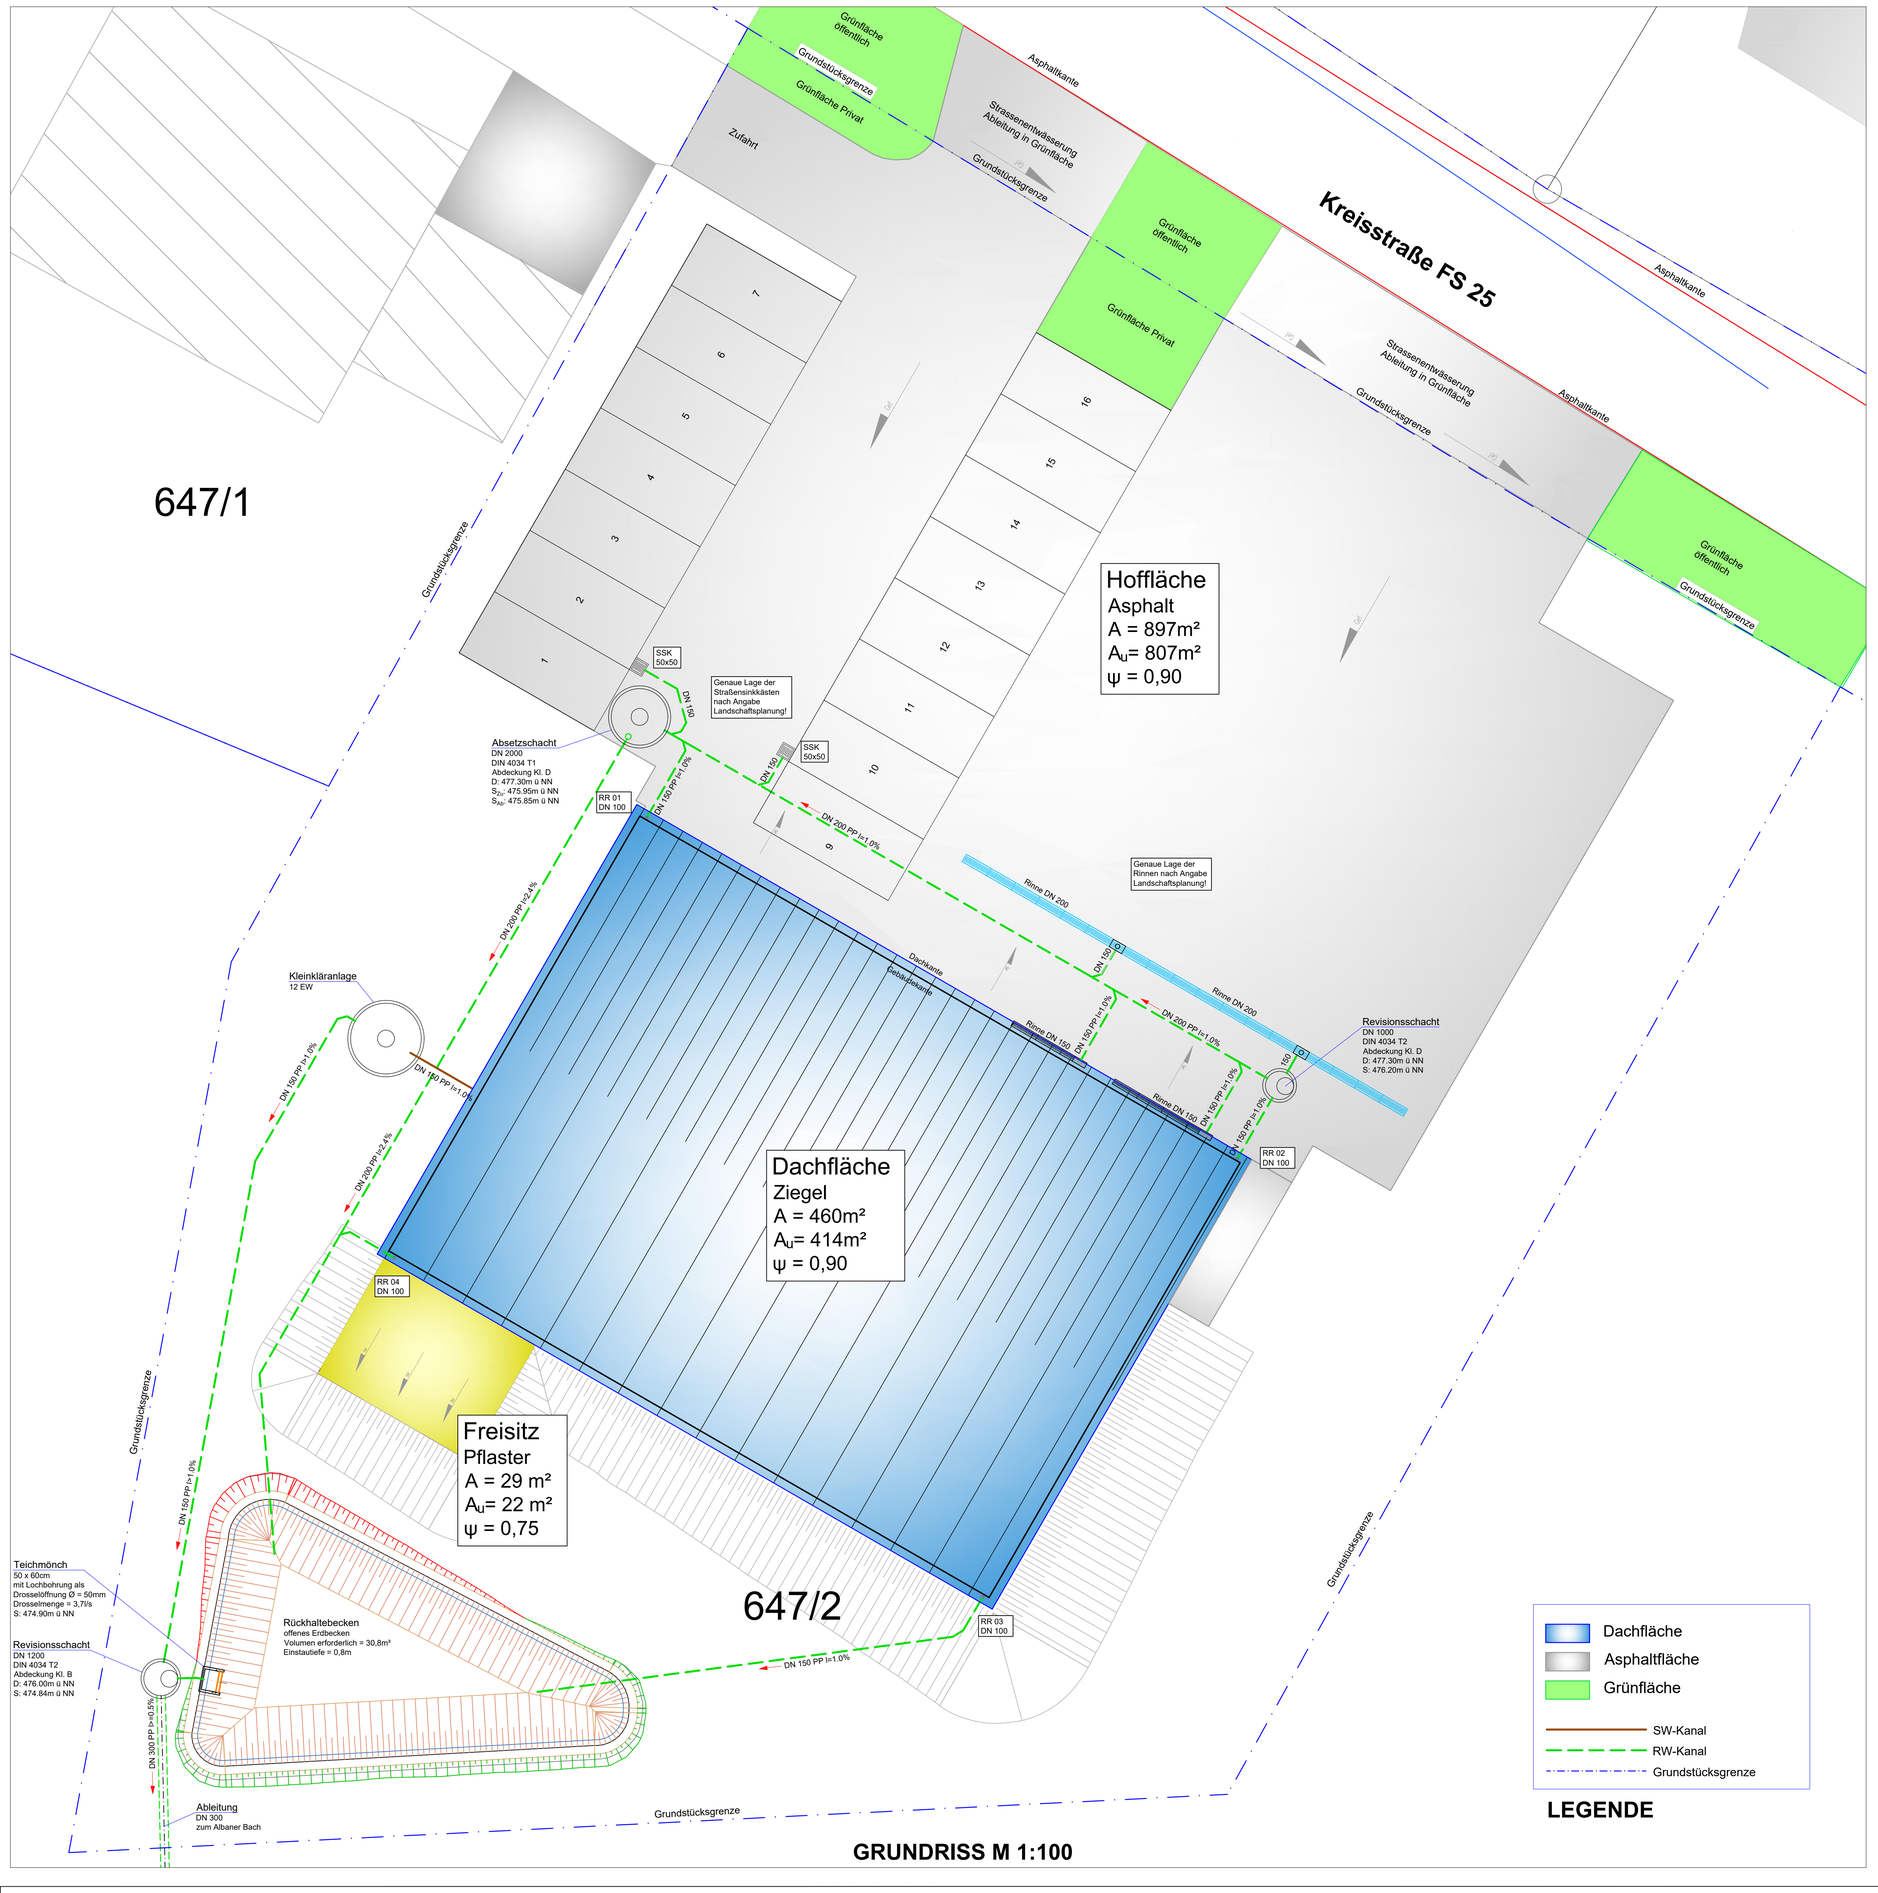

GRUNDRISS M 1:100

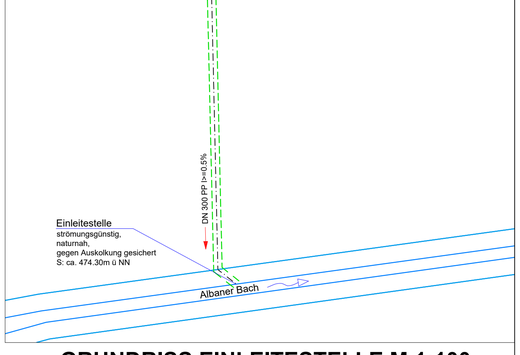

GRUNDRISS EINLEITESTELLE M 1:100

Dachfläche
Asphaltfläche
Grünfläche

SW-Kanal
RW-Kanal
Grundstücksgrenze

LEGENDE

Index	Art der Aktualisierung	Datum:	Verfasser
05			
04			
03			
02			
01	Eingabeplanung	18.03.2025	SG/WB

Projekt:

Feuerwehrhaus Hausmehring

Bauherr:

Marktgemeinde Nandlstadt
Rathausplatz 1
85405 Nandlstadt

Bauort:

Hausmehring
85405 Nandlstadt
Flur-Nr: 647/2
Gemarkung: Airischwand
Gemeinde: Nandlstadt

Koordinatensystem: UTM 32

Projektnummer: 431085

Planungsphase: **EINGABE**

Planinhalt: **OBERFLÄCHENENTWÄSSERUNG**
GRUNDRISS M 1:100
SCHNITT M 1:100

Planer:

AQUASYS
Planungsbüro Wolfgang Bauer
DWA - geprüfte Fachplaner für Starkregenvorsorge

Nettelkofen 24a
D-85567 Grafing
+49-8092-708947
office@aquasys.de