




**Amt für Digitalisierung, Breitband und Vermessung
Freising**
Domberg 20
85354 Freising

**Auszug aus dem
Liegenschaftskataster**
Flurkarte 1:1000
zur Bauvorlage nach § 7 Abs. 1 BauVorl
Erstellt am 06.03.2025

Flurstück: 572/15
Gemarkung: Nandlstadt

Gemeinde: Nandlstadt
Landkreis: Freising
Bezirk: Oberbayern

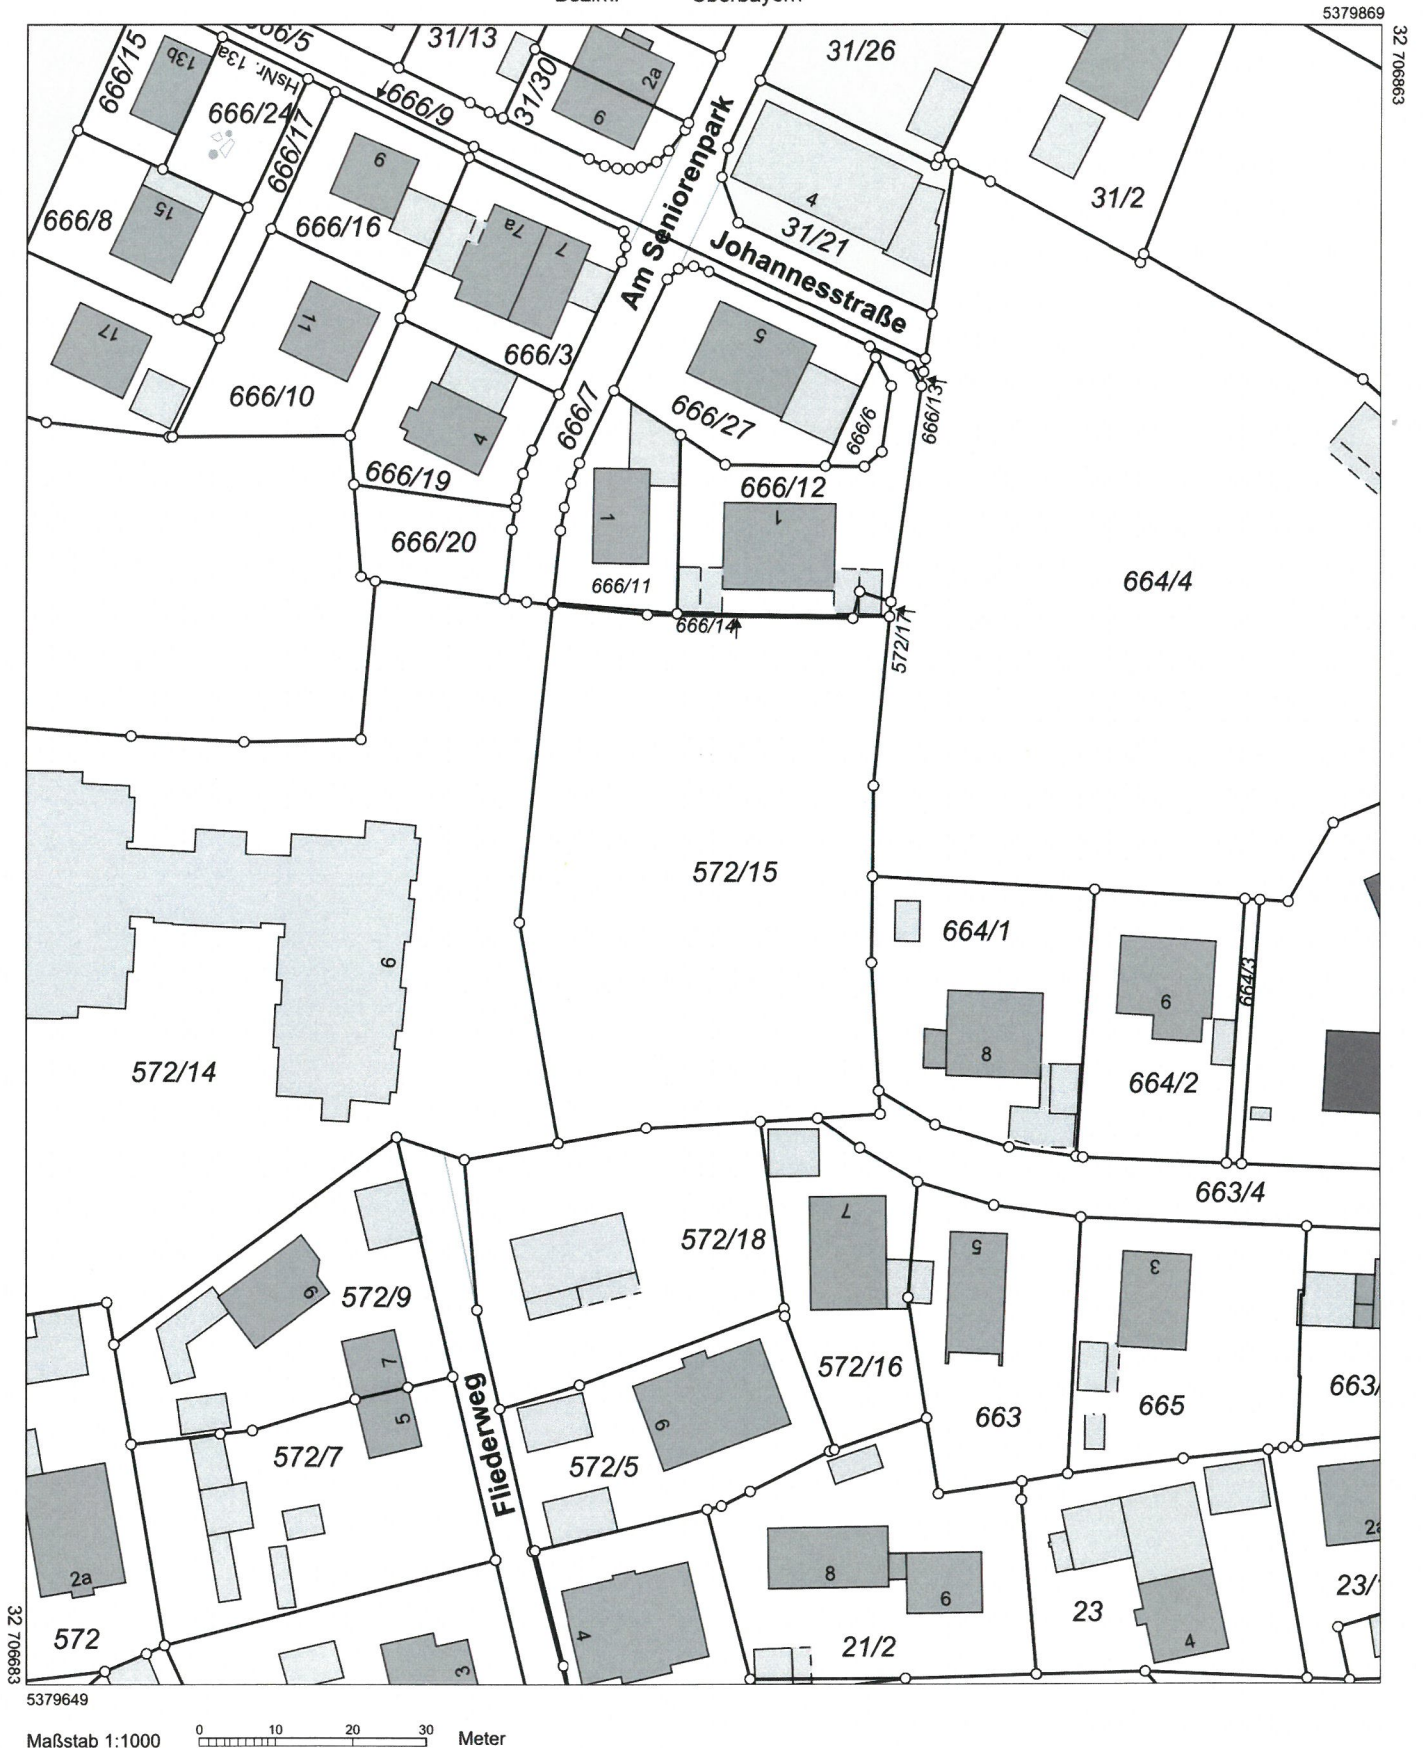

Vervielfältigung nur für den eigenen Gebrauch.
Zur Maßentnahme nur bedingt geeignet.

Geschäftszeichen: 82/616/2025

Dieser Ausdruck wurde maschinell erstellt und ist ohne Unterschrift gültig.