

Bauausschusssitzung am 22.09.2022, Beginn 19:00 Uhr

TOP 1. Bauanträge öffentlich

Nutzungsänderung: Ausbau des Speichers zu einer Dachgeschoss-Wohnung,

Fl.-Nr. 1789 der Gemarkung Baumgarten, Kollersdorf 9

Anbau an bestehendes Wohnhaus und Ausbau Dachgeschoss,

Fl.-Nr. 1005/10 der Gemarkung Airischwand, Faistenberg 30

Änderung/Umbau eines Einfamilienhauses zu einem Mehrfamilienhaus mit Carport,


Fl.-Nr. 692 der Gemarkung Nandlstadt, Mainburger Straße 17

TOP 2. Vorbescheids-Bauanträge öffentlich

Errichtung eines landwirtschaftlichen Betriebsleiterwohnhauses mit Ferienwohnungen für Urlaub auf dem Bauernhof und Unterkünften für Saisonarbeiter,


Fl.-Nr. 404 Tfl. der Gemarkung Figlsdorf, Kleinwolfersdorf

TOP 3. Bekanntgaben und Anfragen

 

Stempel und Unterschrift der abgebenden Stelle


Anbau an bestehendes Wohnhaus und Ausbau Dachgeschoss,
Fl.-Nr. 1005/10 der Gemarkung Airischwand, Faistenberg 30

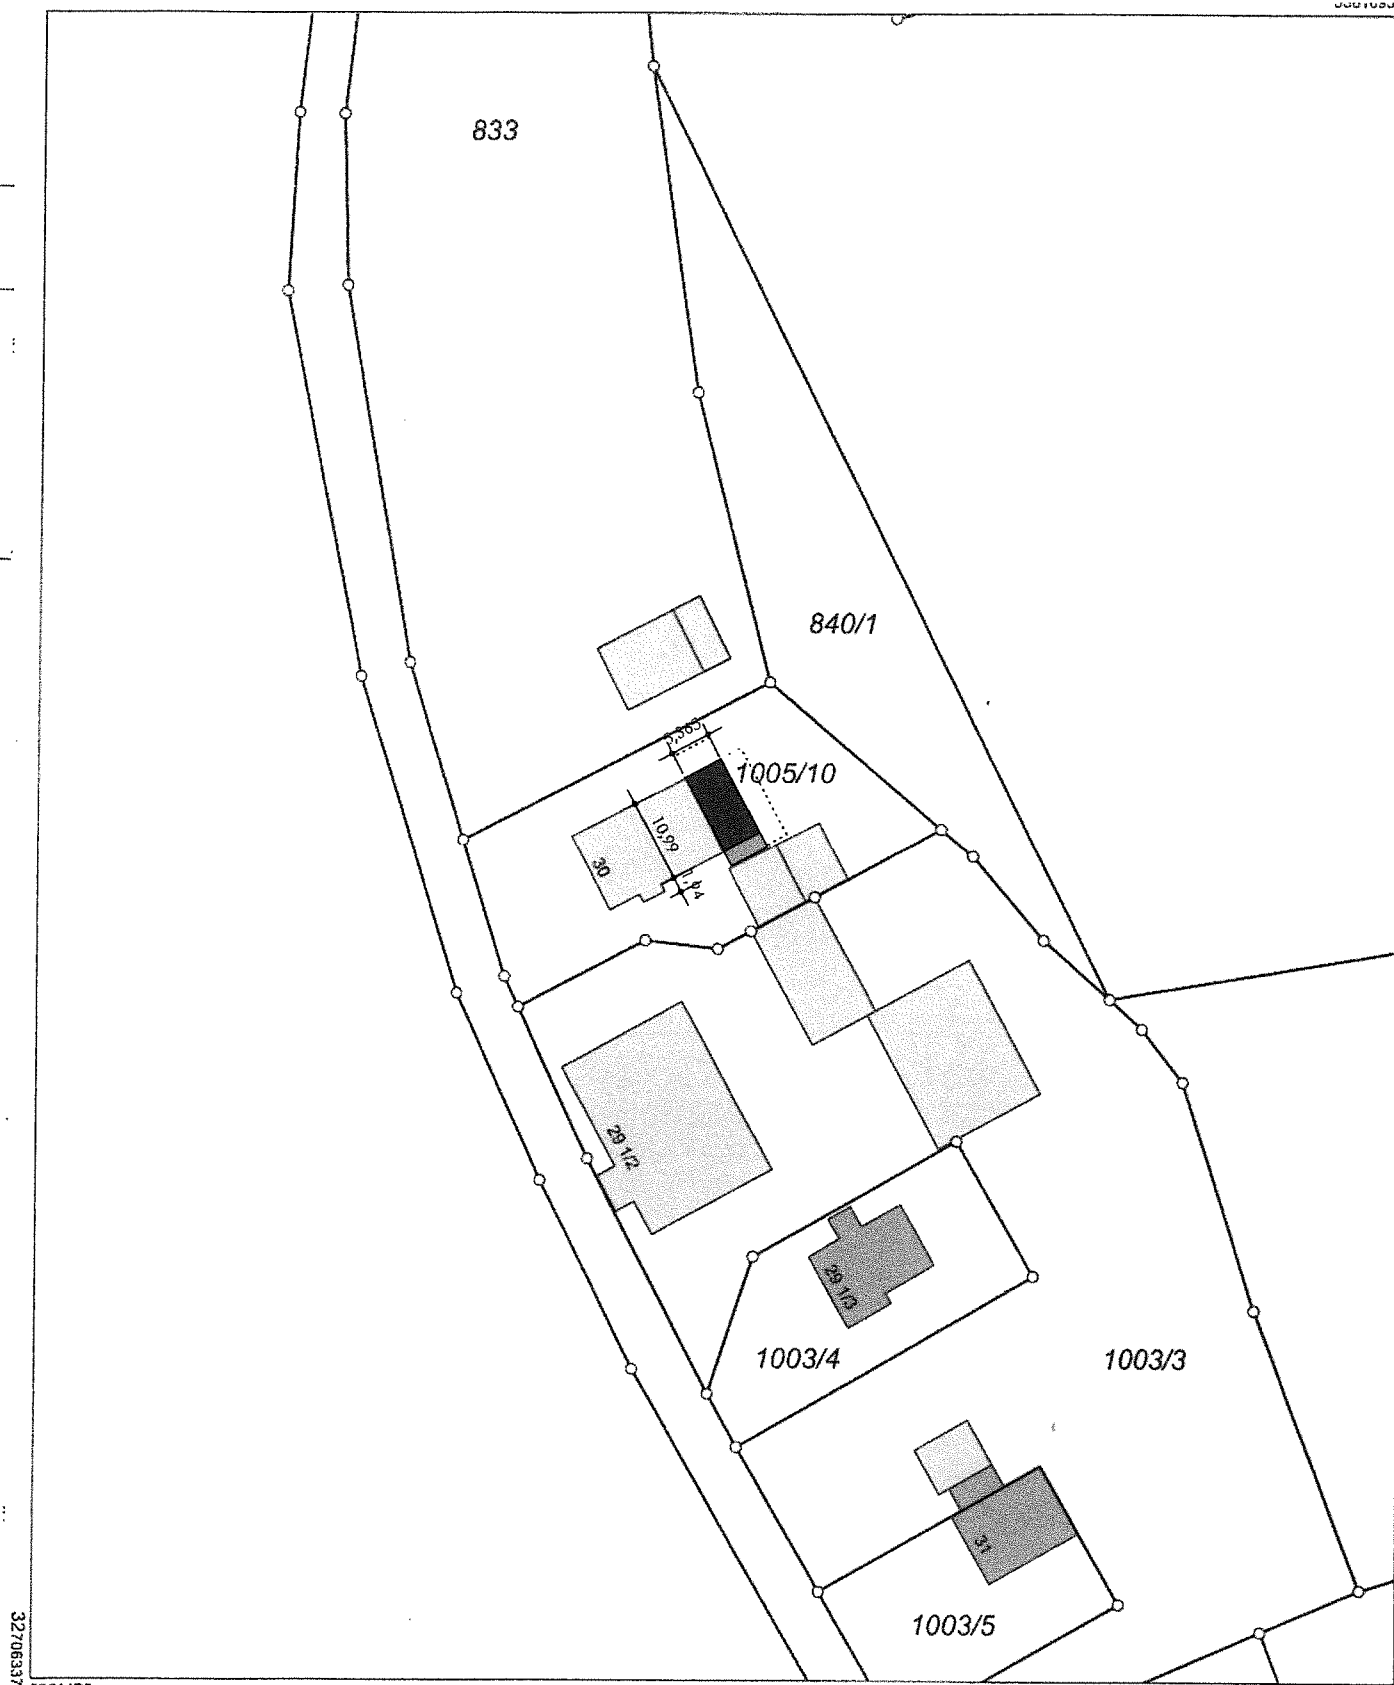

LAGEPLAN

M 1 / 1000

Änderung/Umbau eines Einfamilienhauses zu einem Mehrfamilienhaus mit Carport,
Fl.-Nr. 692 der Gemarkung Nandlstadt, Mainburger Straße 17

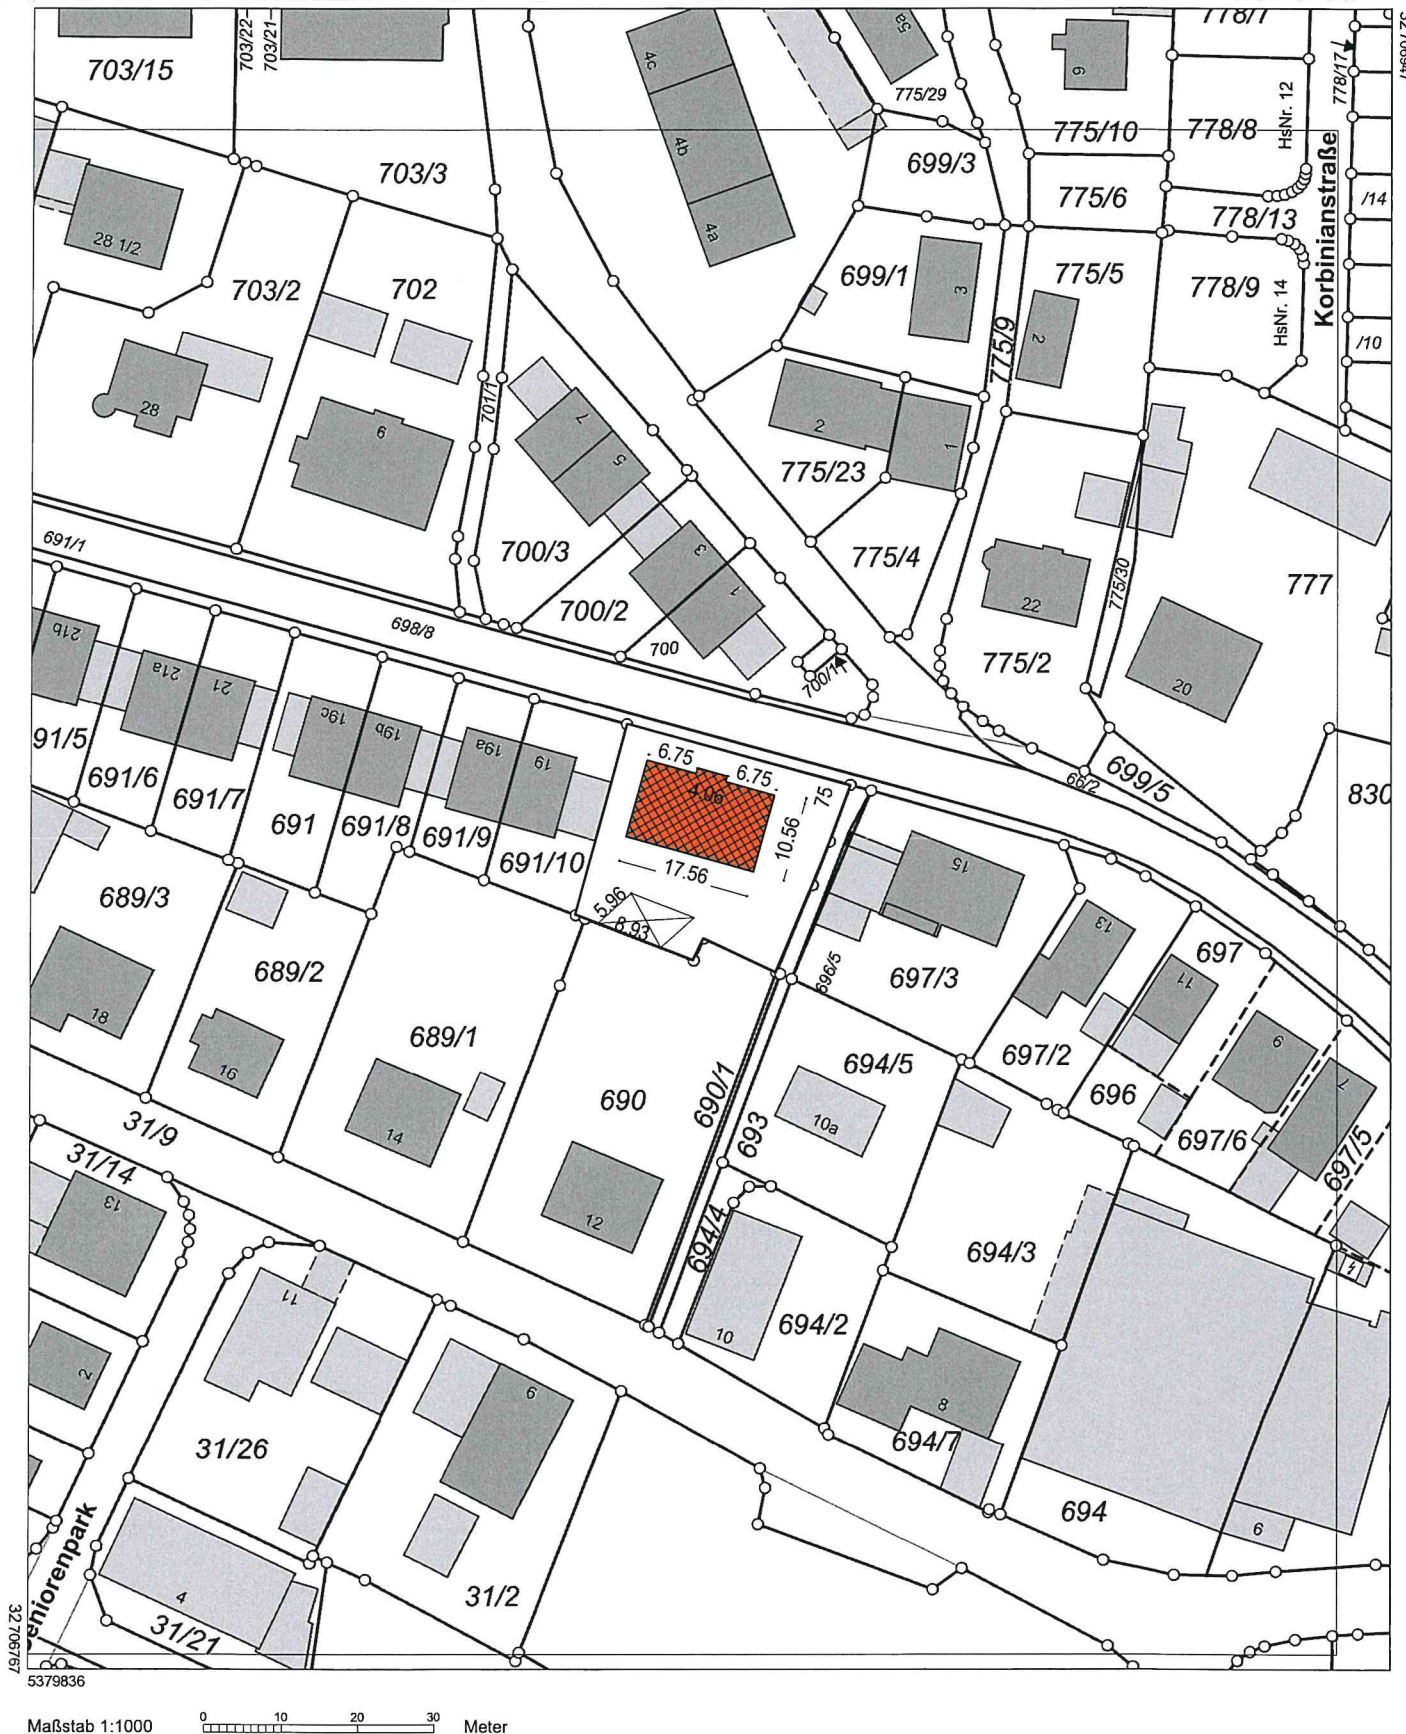

**Errichtung eines landwirtschaftlichen Betriebsleiterwohnhauses mit
Ferienwohnungen für Urlaub auf dem Bauernhof und Unterkünften für
Saisonarbeiter,
Fl.-Nr. 404 Tfl. der Gemarkung Figlsdorf, Kleinwolfersdorf**

