


Belastungsklasse 10 nach RStO 12, Tafel 1

70 cm Gesamtdicke des Oberbaus

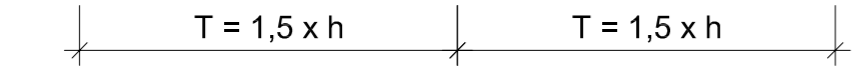

REGELQUERSCHNITT B 20

Unterlage Teil B - Planteil 7.3

Staatliches Bauamt Landshut		bearbeitet:		
Innere Regensburger Str. 7 - 8 84034 Landshut		gezeichnet:		
		geprüft:	30.09.2015	Wagenspinner
Tel.: 0871/9254-001, Fax: 0871/9254-156, www.stoba.bayern.de			PSP Nr.: 5215.ABSB0031.00	
		Projekt: B 20 AUS Kreuzung DGF 3		

Vorentwurf

Straßenbauverwaltung Freistaat Bayern Staatliches Bauamt Landshut B20 / 1540 / 0,940 - B20 / 1560 / 0,310 Straße / Abschn.-Nr. / Station: DGF 3 / 200 / 0,237 - DGF 3 / 200 / -0,323	Unterlage / Blatt-Nr.: 14/3 Regelquerschnitt B 20 Maßstab: 1 : 50
PROJ.-Nr.: --	

B 20 Umbau der Kreuzung
mit der DGF 3
Bau-km 0+000,000 bis 0+560,000

aufgestellt:
Staatliches Bauamt Landshut

Dreier, Baudirektor
Landshut, den 30.09.2015