





SNITT A-A
BESTEH. GOTTLÖB-AUWÄRTER-STRASSE

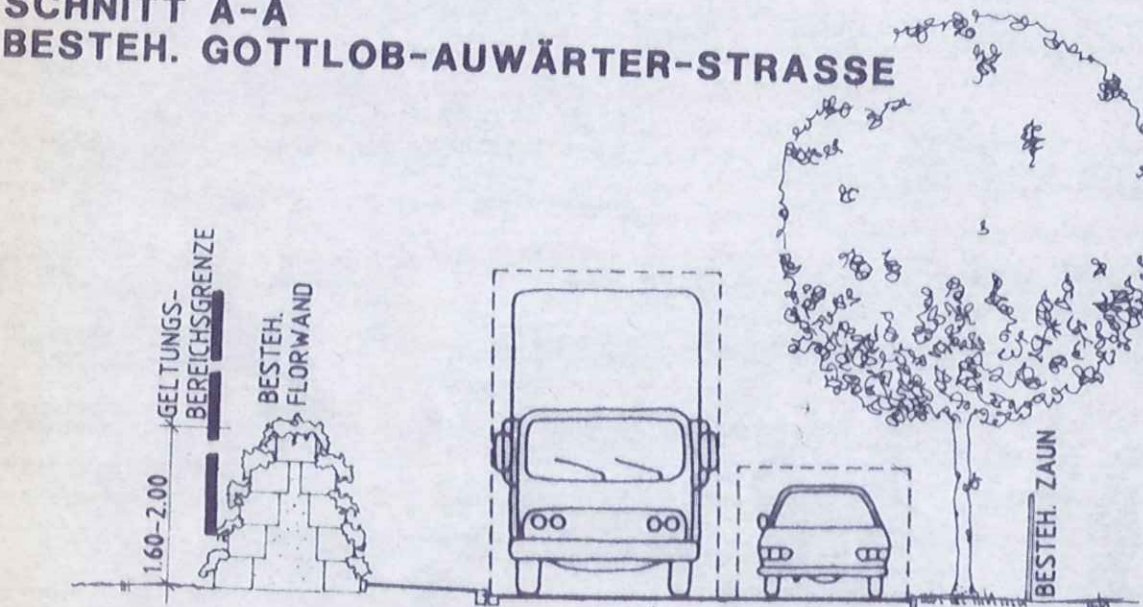


2.00	1.60	5.60	1.50
BESTEH. LÄRM-SCHUTZ-FLÄCHE	BESTEH. FAHRBAHN	BESTEH. PARKPLATZ	ÖFFENTL. GRÜN-FLÄCHE

SNITT B-B
BESTEH. ANDREAS-GLAS-STRASSE

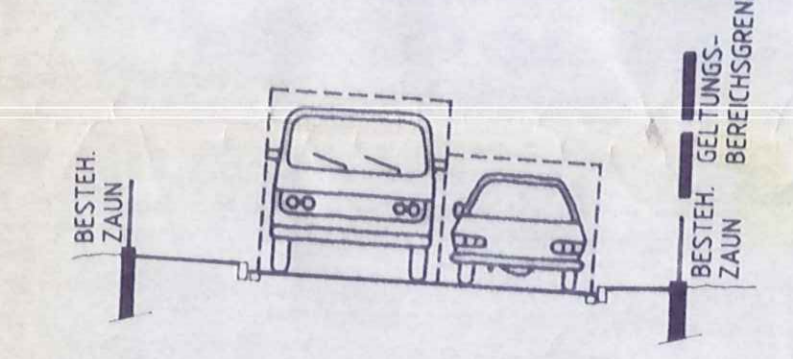

1.55	4.55	95
BESTEH. GEHWEG	BESTEH. FAHRBAHN	BESTEH. GEHWEG

SNITT C-C
BESTEH. FRIEDRICHSTRASSE

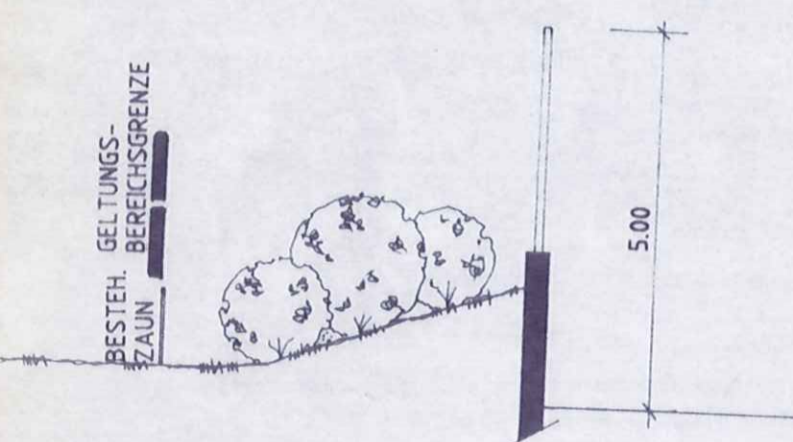


5.00
PRIVATER GRÜN-STREIFEN

SNITT D-D
BESTEH. LÄRM-SCHUTZ-WAND




6.00	2.00	6.50	4.00
PRIVATER GRÜN-STREIFEN	PRIVATER GRÜN-STREIFEN	GEPL. FAHRBAHN	ÖFFENTLICHER GRÜN-STREIFEN

SNITT E-E
GEPL. ERSCHLIESSUNGSSTRASSE

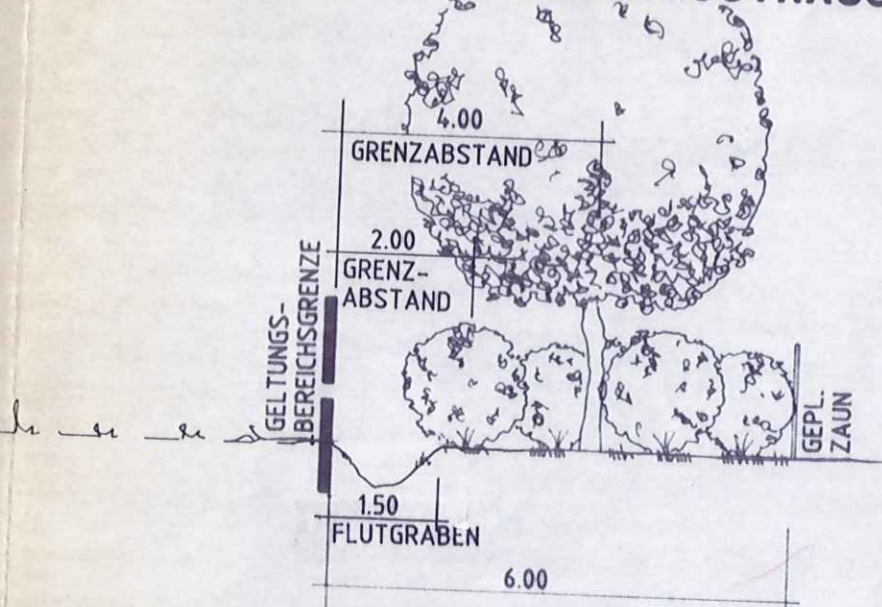


LANDWIRTSCHAFTLICHE NUTZFLÄCHE	PRIVATER GRÜN-STREIFEN
--------------------------------	------------------------

SNITT F-F
GEPL. GRÜN-STREIFEN

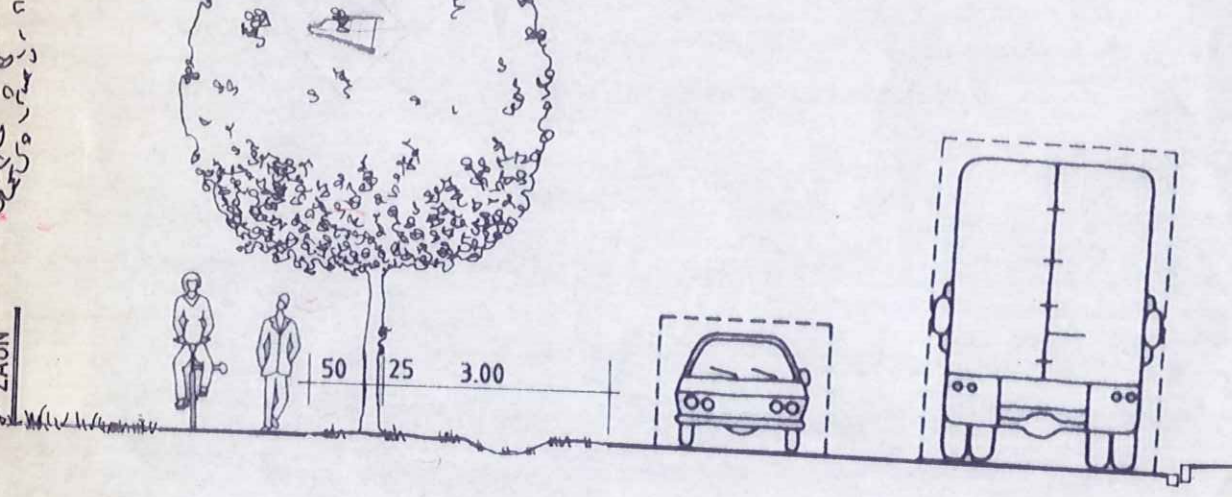

6.00	2.00	2.00	3.75	7.50	2.50
PRIV. GRÜN-STR.	ÖFFENTL. GRÜN-STR.	GEPL. GRÜN-STR.	ÖFFENTLICHER GRÜN-STREIFEN	BESTEH. GRÜN-STR.	BESTEH. GRÜN-STR.

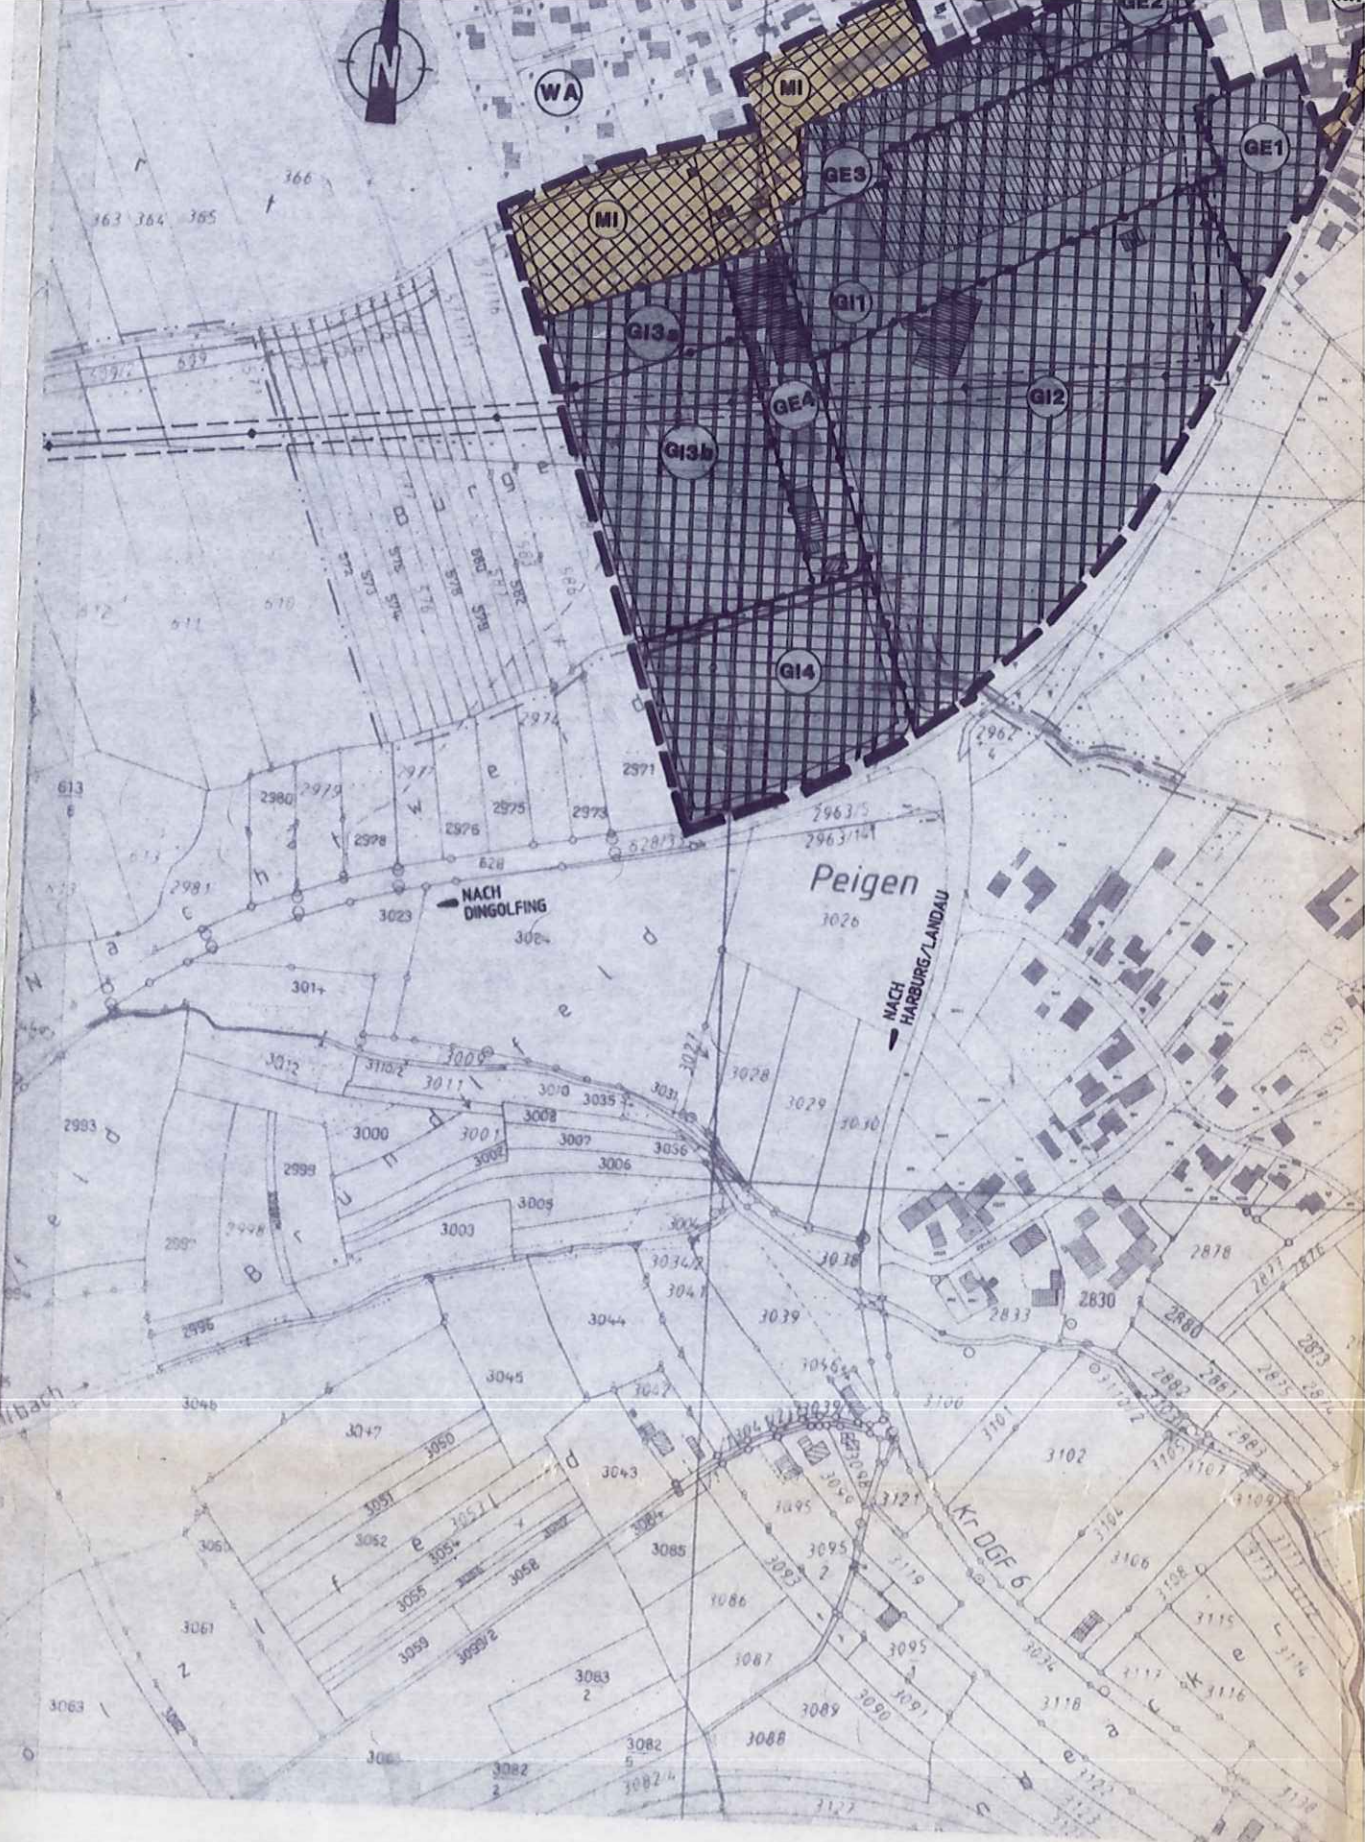

PLANUNTERLAGEN:
AMTLICHE FLURKARTE DES VERMESSUNGSAMTES IM MASSTAB 1/1000.
STAND VOM MAI 1995.
NACH ANGABE DES VERMESSUNGSAMTES ZUR GENAUEN MASSENTNAHME NICHT GEEIGNET.

UNTERGRUND:
AUSSAGEN UND RÜCKSCHLÜSSE AUF DIE UNTERGRUNDVERHÄLTNISSE UND DIE BODENBESCHAFFENHEIT KÖNNEN WEDER AUS DEN AMTLICHEN KARTEN NOCH AUS ZEICHNUNG UND TEXT ABGELEITET WERDEN.

NACHRICHTLICHE ÜBERNAHMEN:
FÜR NACHRICHTLICH ÜBERNOMMENE PLANUNGEN UND GEGEBENHEITEN KANN KEINE GEWAHR ÜBERNOMMEN WERDEN.

VERANTWORTLICH FÜR GRÜNORDNUNGSPLANUNG:
dipl.-Ing. gerald eska
landschaftsarchitekt
TEL 09422/5477, FAX 5256
BAHNHOFSTRASSE 1, 94327 BOGEN

BEBAUUNGSPLAN MIT GRÜNORDNUNG M 1/1000

„BÜRGERWIESEN“
Gemeinde: Markt Pilsting
Landkreis: Dingolfing - Landau
Regierungsbezirk: Niederbayern

Der Entwurf des Bebauungsplanes wurde mit der Begründung gemäß § 3 Abs. 2 BauGB vom 12.04.96 bis 13.05.96 öffentlich ausgestellt.
Ort und Zeit der Auslegung wurden am 04.04.96 öffentlich bekanntgemacht.

Die Marktgemeinde Pilsting hat mit Beschluss des Gemeinderates vom 18.06.96 den Bebauungsplan gemäß § 10 BauGB und Art 91 BauGB als Satzung beschlossen.

Der Bebauungsplan wurde gemäß § 11 BauGB dem Landratamt Dingolfing-Landau angezeigt. Das Landratamt Dingolfing-Landau hat mit Schreiben vom 13.06.96 keine Verletzung der Rechtsvorschriften geltend gemacht.

Die Durchführung des Anzeigeverfahrens wurde am 13.06.96 öffentlich bekanntgemacht.

Die Durchführung des Anzeigeverfahrens wurde am 13.06.96 öffentlich bekanntgemacht.

Pilsting, den 18. Juni 1996
(Bürgermeister)

Entwurfsbearbeitung
AM 06. Februar 1996
ERGANZT 18. Juni 1996
INGENIEURBÜRO
WILLI SCHMIDT