


# Abgrenzungs- / Einbeziehungssatzung " Harburg" 1.Erweiterung

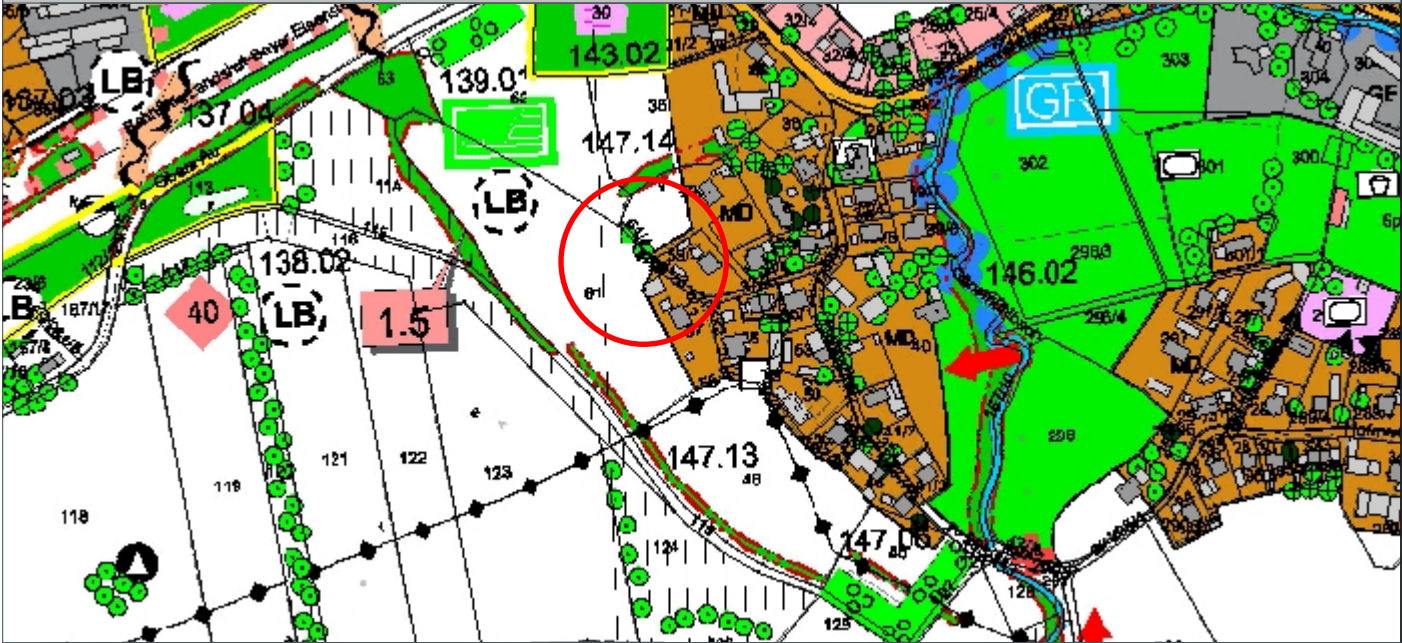

## PLANINHALT Planteil



### VORHABENSTRÄGER

Markt Pilsting  
Marktplatz 30  
94431 Pilsting

PLAN		PLANNUMMER
1		01
Projektnummer		MASSSTAB
717		1:1000
DATUM GEZ	DATUM DRUCK	DATUM GEPR
	10.11.21	
GEZEICHNET		GEPRÜFT
fb		fb
DATEINAME		PLANGRÖSSE
717-21 2021.11.15 Satzung Harburg PLAN.vwx		0,42/0,297



## SATZUNG

**BREINL.**   
landschaftsarchitektur + stadtplanung

florian breinl  
dipl.-ing. (fh) landschaftsarchitekt byak / stadtplaner srl

industriestraße 1  
94419 reisbach/obermünchsdorf  
[www.breinl-planung.de](http://www.breinl-planung.de)

telefon 08734 9391396  
mobil 0151 10819824  
[info@breinl-planung.de](mailto:info@breinl-planung.de)