



AUSGLEICHSFLÄCHEN ZUR EINEZIEHUNGSSATZUNG GANACKER "DEGGENDORFER STRAßE" UND ZUR EINBEZIEHUNGSSATZUNG GANACKER "KIRCHSTRASSE UND TRATWIESENWEG"

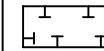

Umgrenzung von Flächen für Maßnahmen
zum Schutz, zur Pflege und zur Entwicklung
von Natur und Landschaft = Ausgleichsfläche

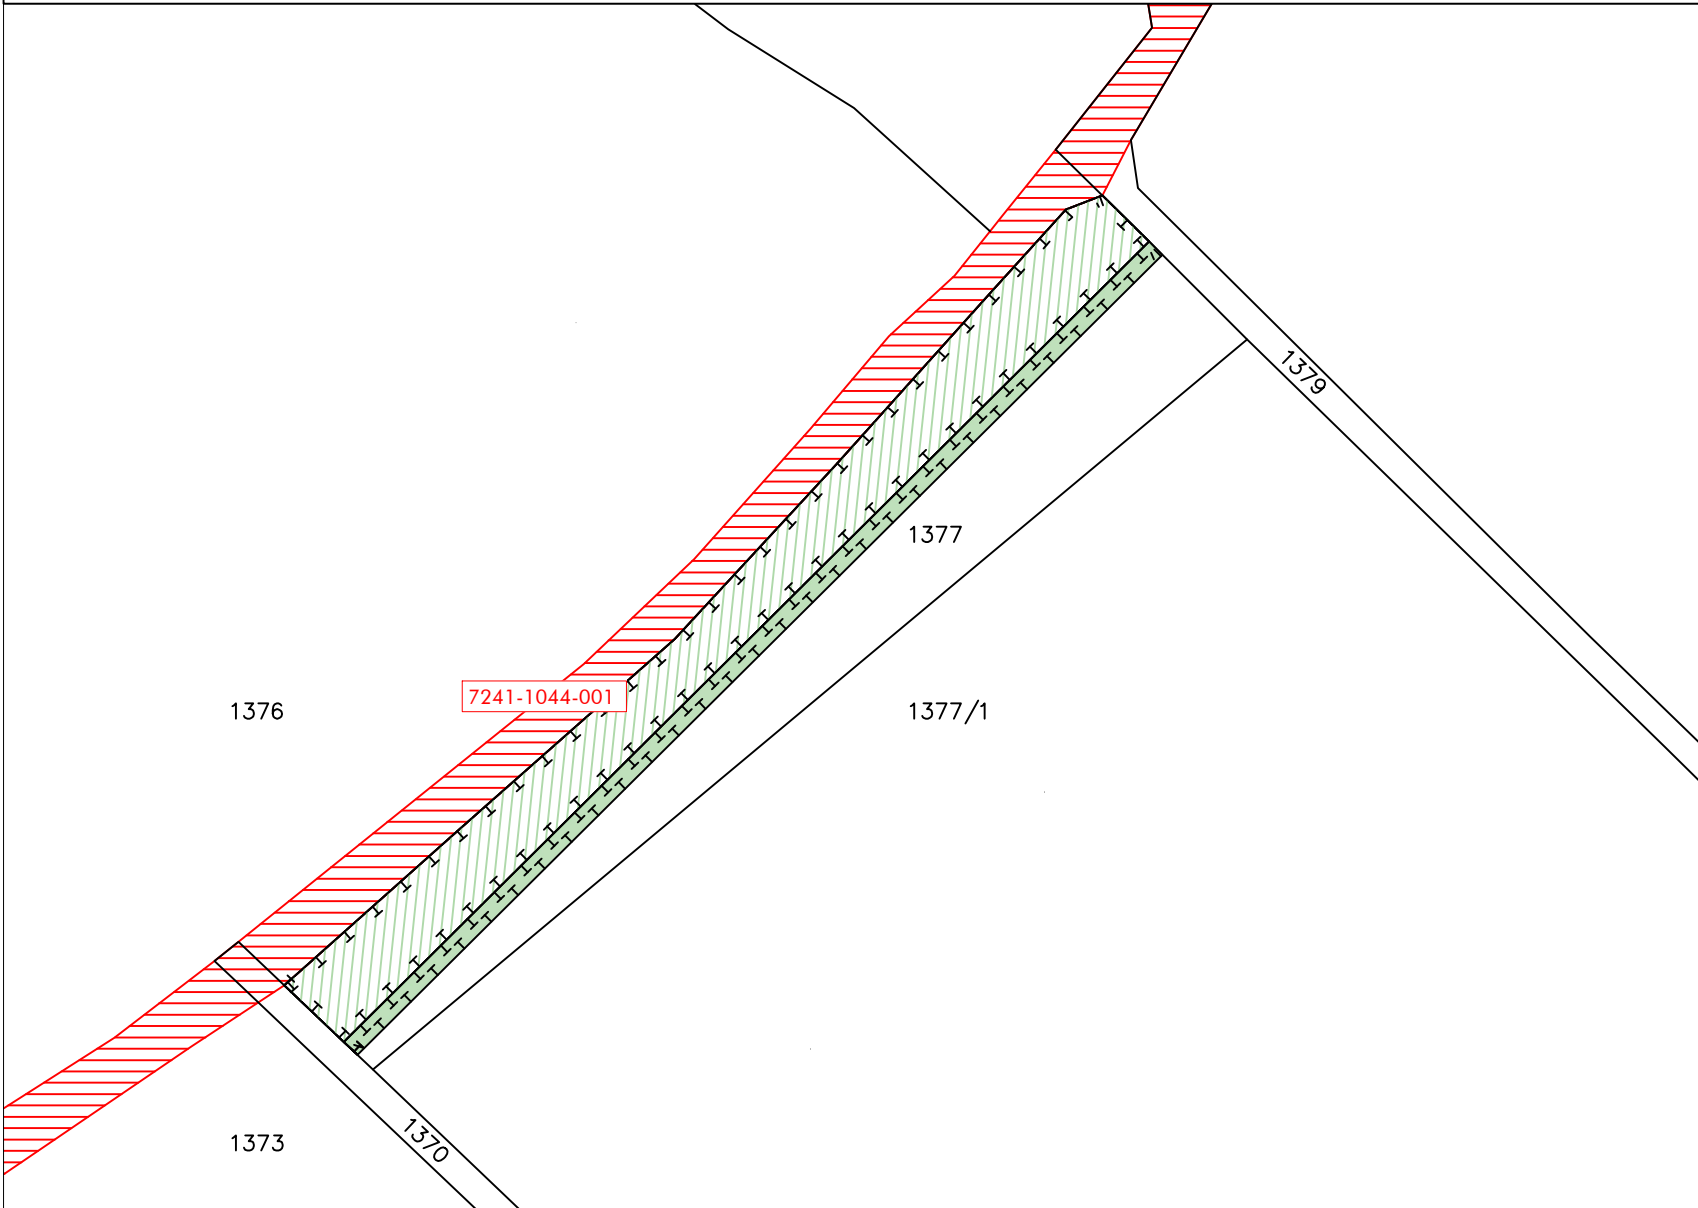

Ausgleichsfläche zur Einbeziehungssatzung
Ganacker "Deggendorfer Straße":
Artenreiche Extensivwiese



Ausgleichsfläche zur Einbeziehungssatzung
Ganacker "Kirchstraße und Trätwiesenweg":
Extensivwiese



Biotop der amtlichen Biotopkartierung Bayern
mit Angabe der Biotopnummer



M 1:1.000
19.09.2022

 *Land Schafft Raum*
LANDSCHAFTSARCHITEKTUR

Äußere Neumarkter Str. 80,
84453 Mühldorf a. Inn
Tel.: 08631 3028450
Mail: info@landschafftraum.com

Bearbeitung: Sarah Härtl,
Landschaftsarchitektin