



# ANLAGE 1 zum Deckblatt Nr. 1 vorhabenbezogener Bebauungs- und Grünordnungsplan SO "Photovoltaik Parnkofen" - Eingriffsflächen - Biotop- und Nutzungstypen

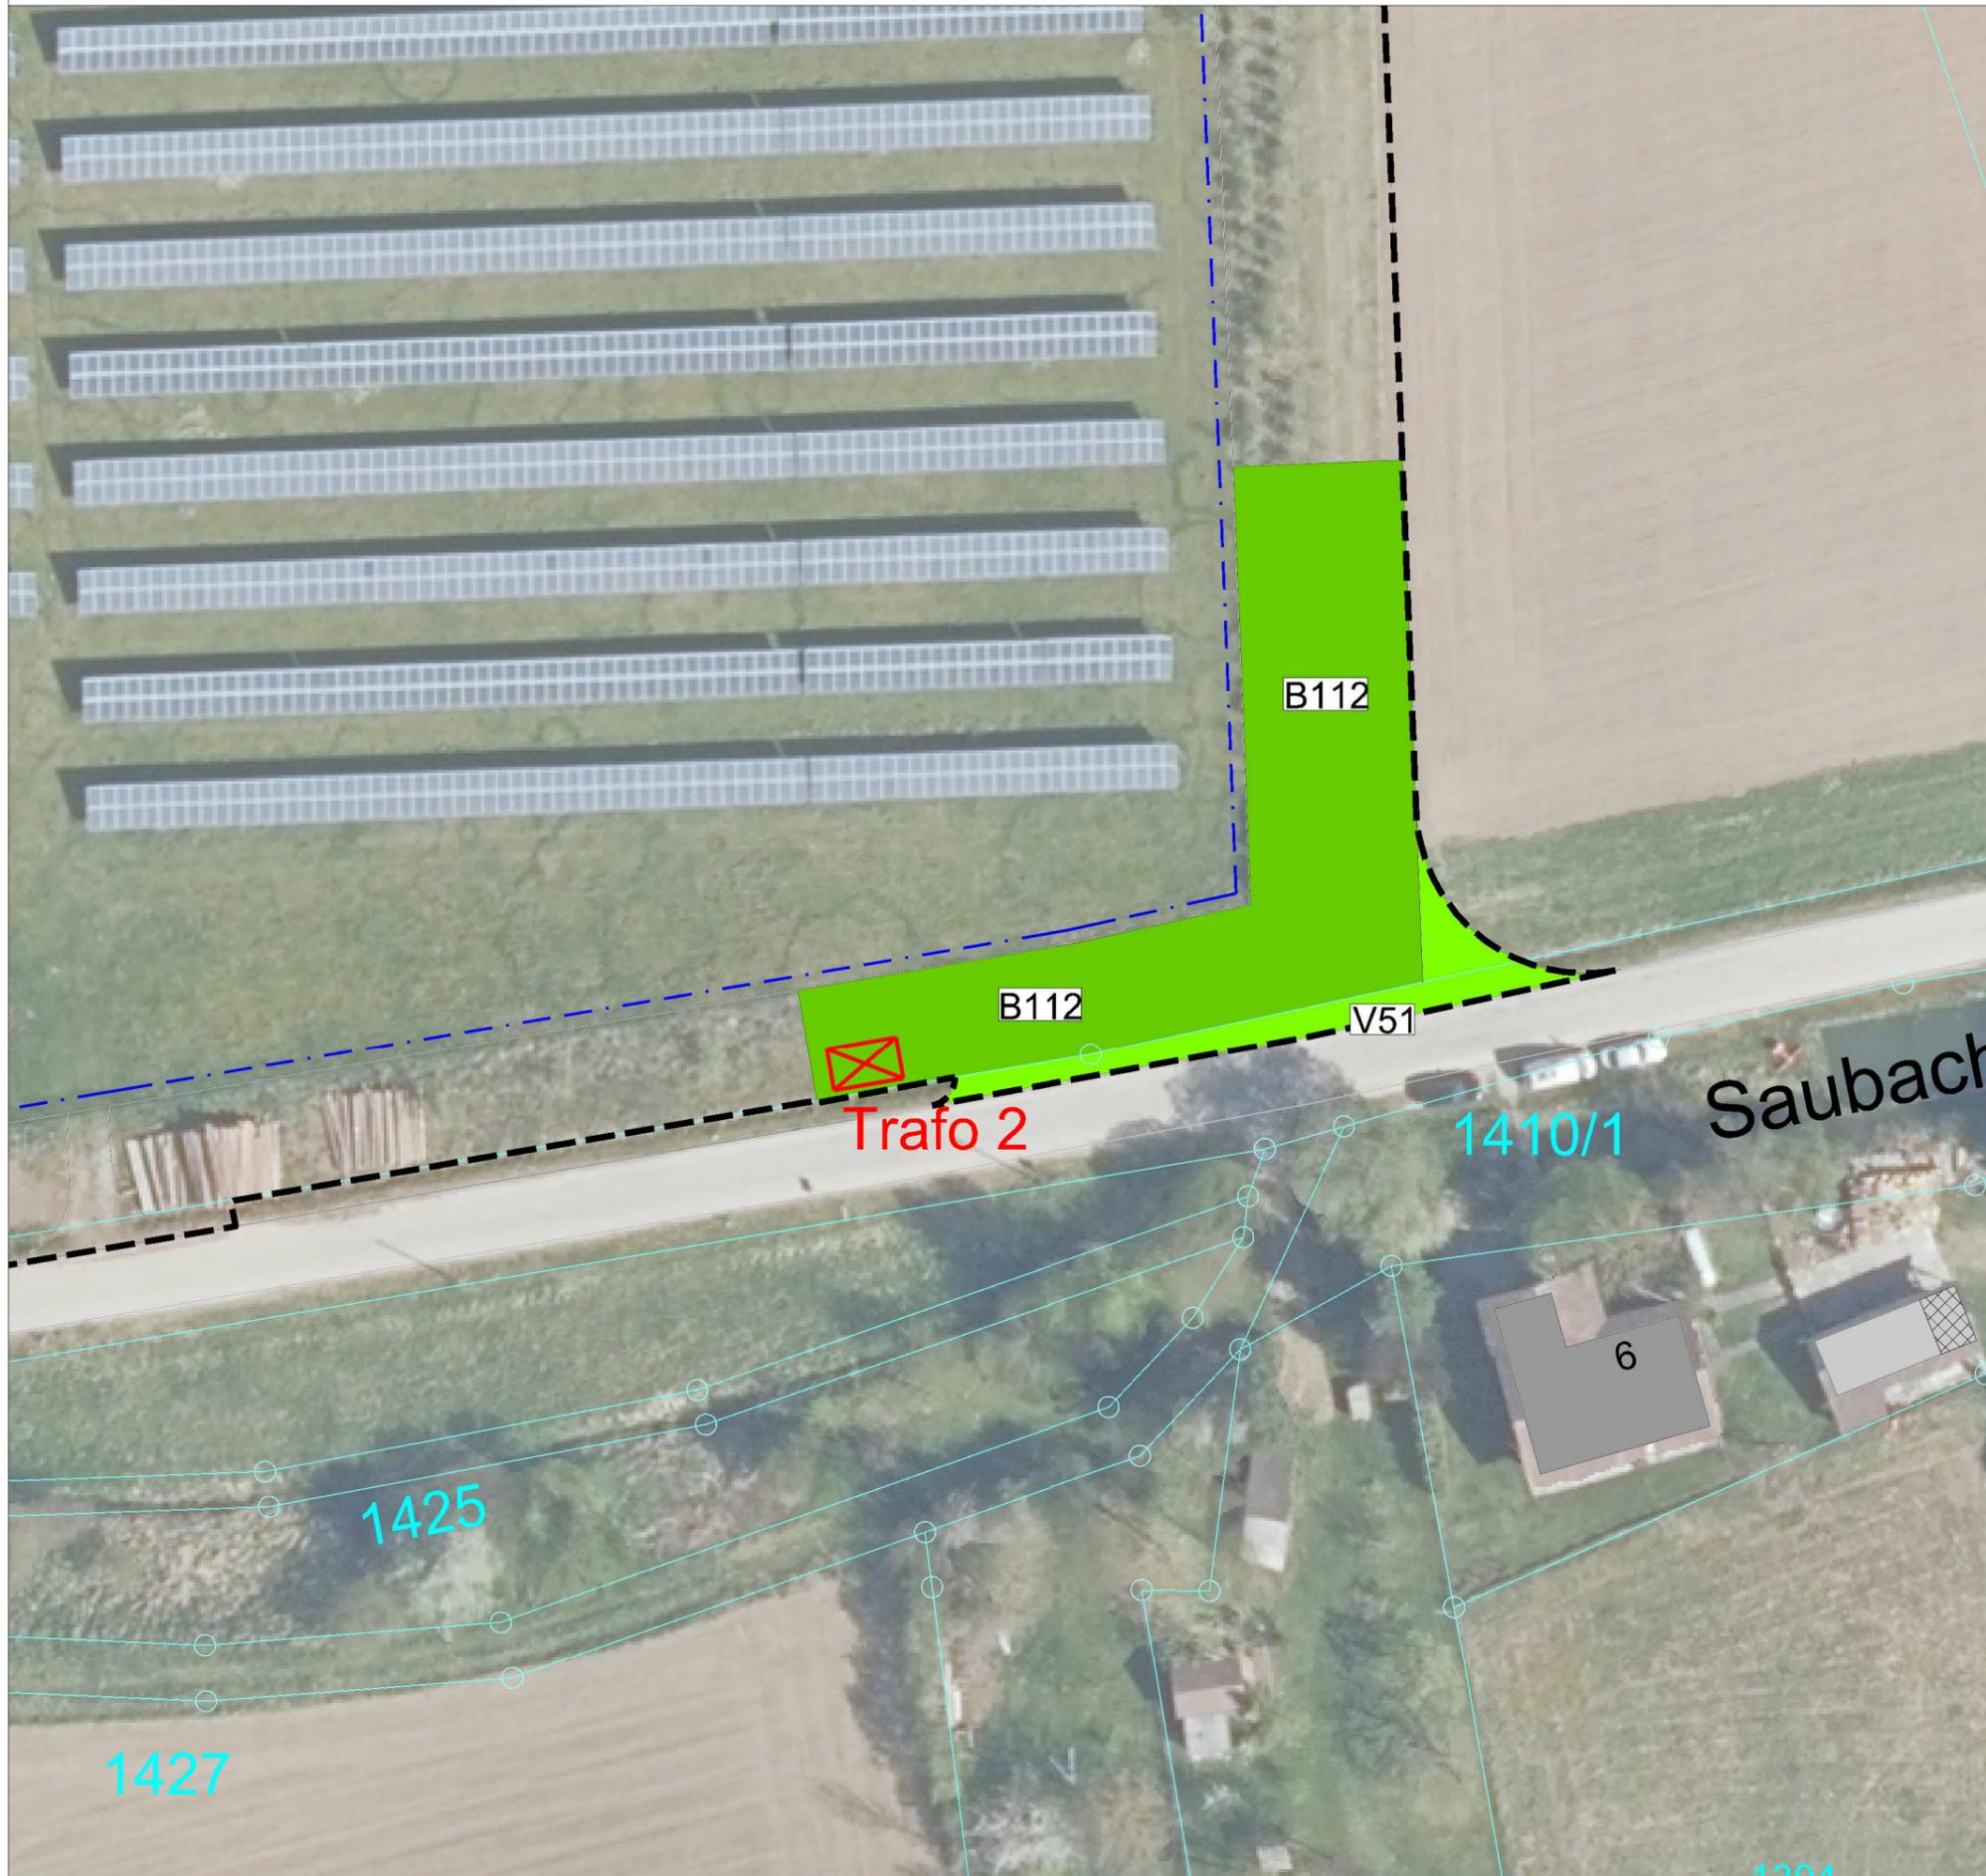

## LEGENDE

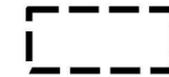

Geltungsbereich des Deckblatts Nr. 1 zum vorhabenbezogenen Bebauungs- und Grünordnungsplan SO "Photovoltaik Parnkofen".

## Biotop- und Nutzungstypen (nach Biotopwertliste 2014 BayKompV)

### Eingriffserhebliche Flächen



B112 Mesophiles Gebüsch  
Grundwert: mittel  
Eingriffsfläche: 718 m<sup>2</sup>



V51 Grünflächen mittlerer Ausprägung entlang von Verkehrsflächen  
Grundwert: gering  
Fläche: 108 m<sup>2</sup>



Architekten - Ingenieure GmbH  
Mühlenweg 8  
94347 Ascha  
T 09961 9421 0  
F 09961 9421 29  
ascha@mks-ai.de  
www.mks-ai.de

## MARKT PILSTING - DECKBLATT NR. 1 VORHABENBEZOGENER BEBAUUNGS- UND GRÜN- ORDNUNGSPLAN SO "PHOTOVOLTAIK PARNKOFEN"

PLANART: <b>SATZUNG</b>	PLANNUMMER: B 1.1
BAUORT   PROJEKT: Markt Pilsting Vorhabenbezogener Bebauungs- und Grünordnungsplan SO "Photovoltaik Parnkofen" - Deckblatt Nr. 1	PROJEKTNUMMER: 2019-53
VERFAHRENSTRÄGER: Markt Pilsting Marktplatz 23 94431 Pilsting	LANDKREIS   STADT: Straubing-Bogen
DARSTELLUNG: ANLAGE 1 - Eingriffsflächen / Biotop- und Nutzungstypen	REGIERUNGSBEZIRK: Niederbayern
BEARBEITET: al	GEZEICHNET: al
	MAßSTAB: 1 : 500
	PLANVERFASSER: PLANGRÖßE: DIN A3
	DATUM: Satzung vom 21.11.2022

