


Lage Solarpark - ohne Maßstab

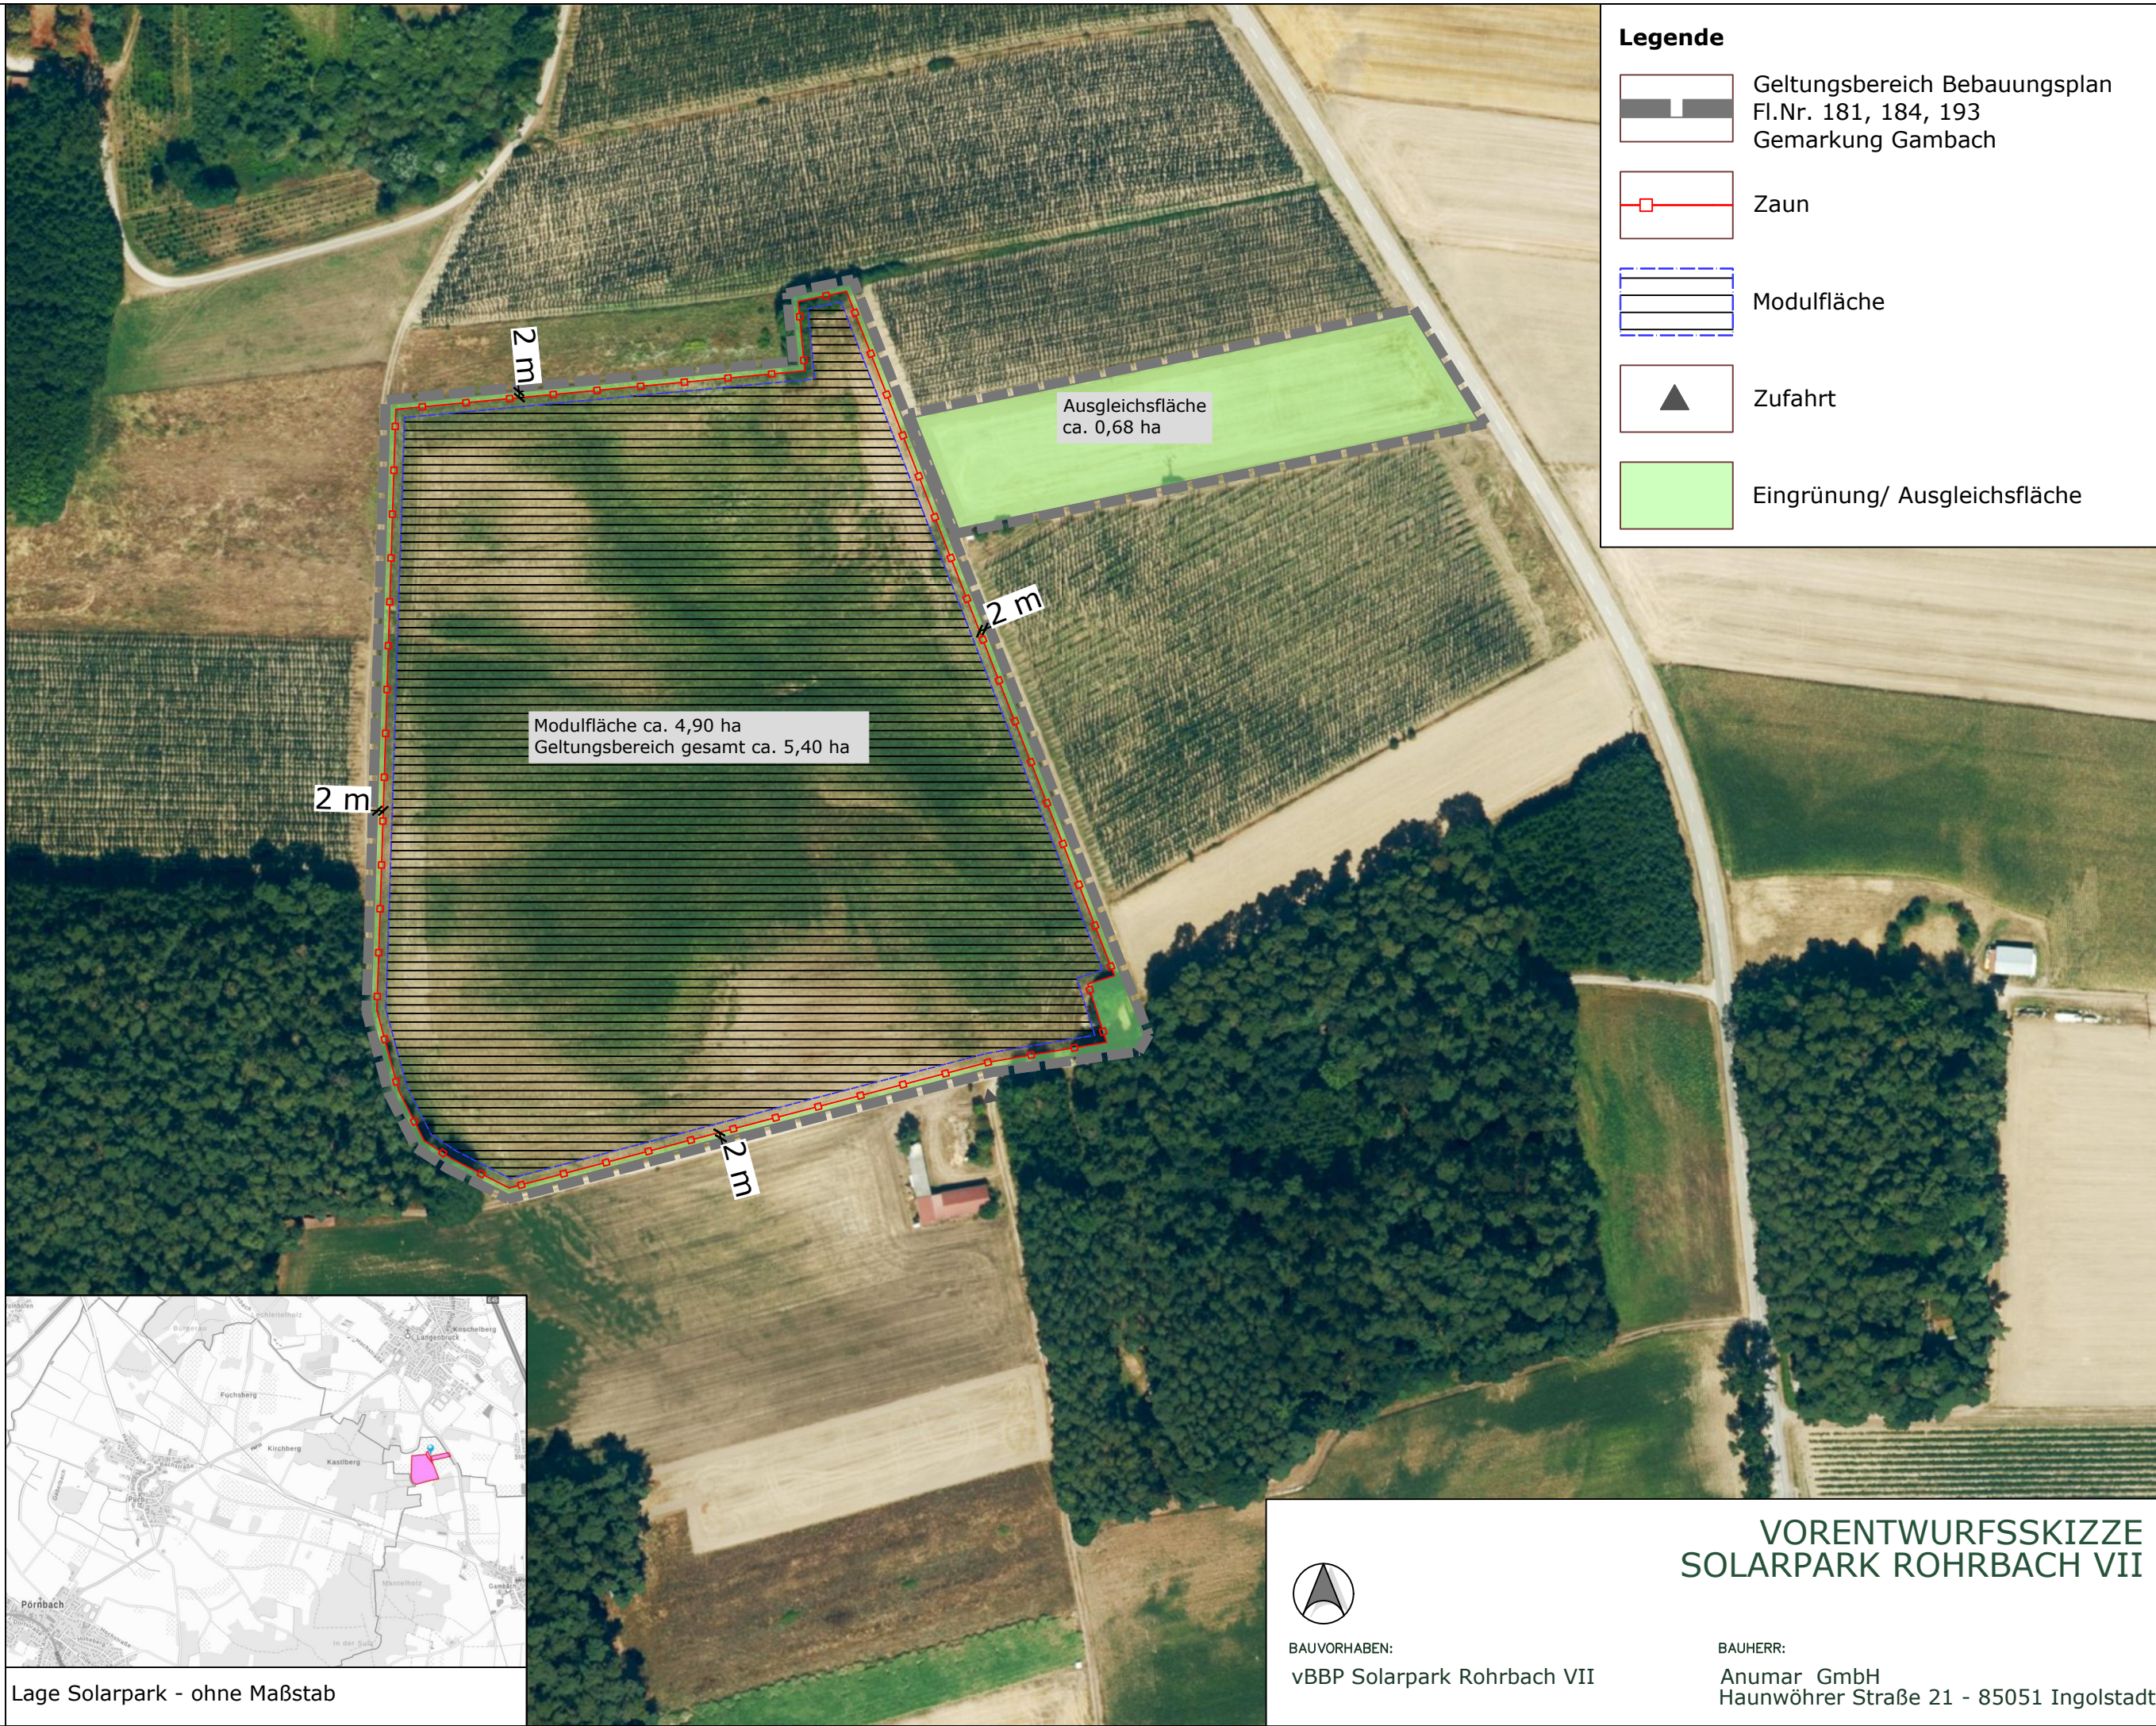

BAUVORHABEN:
vBBP Solarpark Rohrbach VII

VORENTWURFSSKIZZE SOLARPARK ROHRBACH VII

BAUHERR:
Anumar GmbH
Haunwöhrer Straße 21 - 85051 Ingolstadt

DATUM:
03.04.2024

MASSSTAB:
1 : 2.000