


**räumlicher Geltungsbereich der 12. Änderung
des Flächennutzungsplanes**

Autobahn

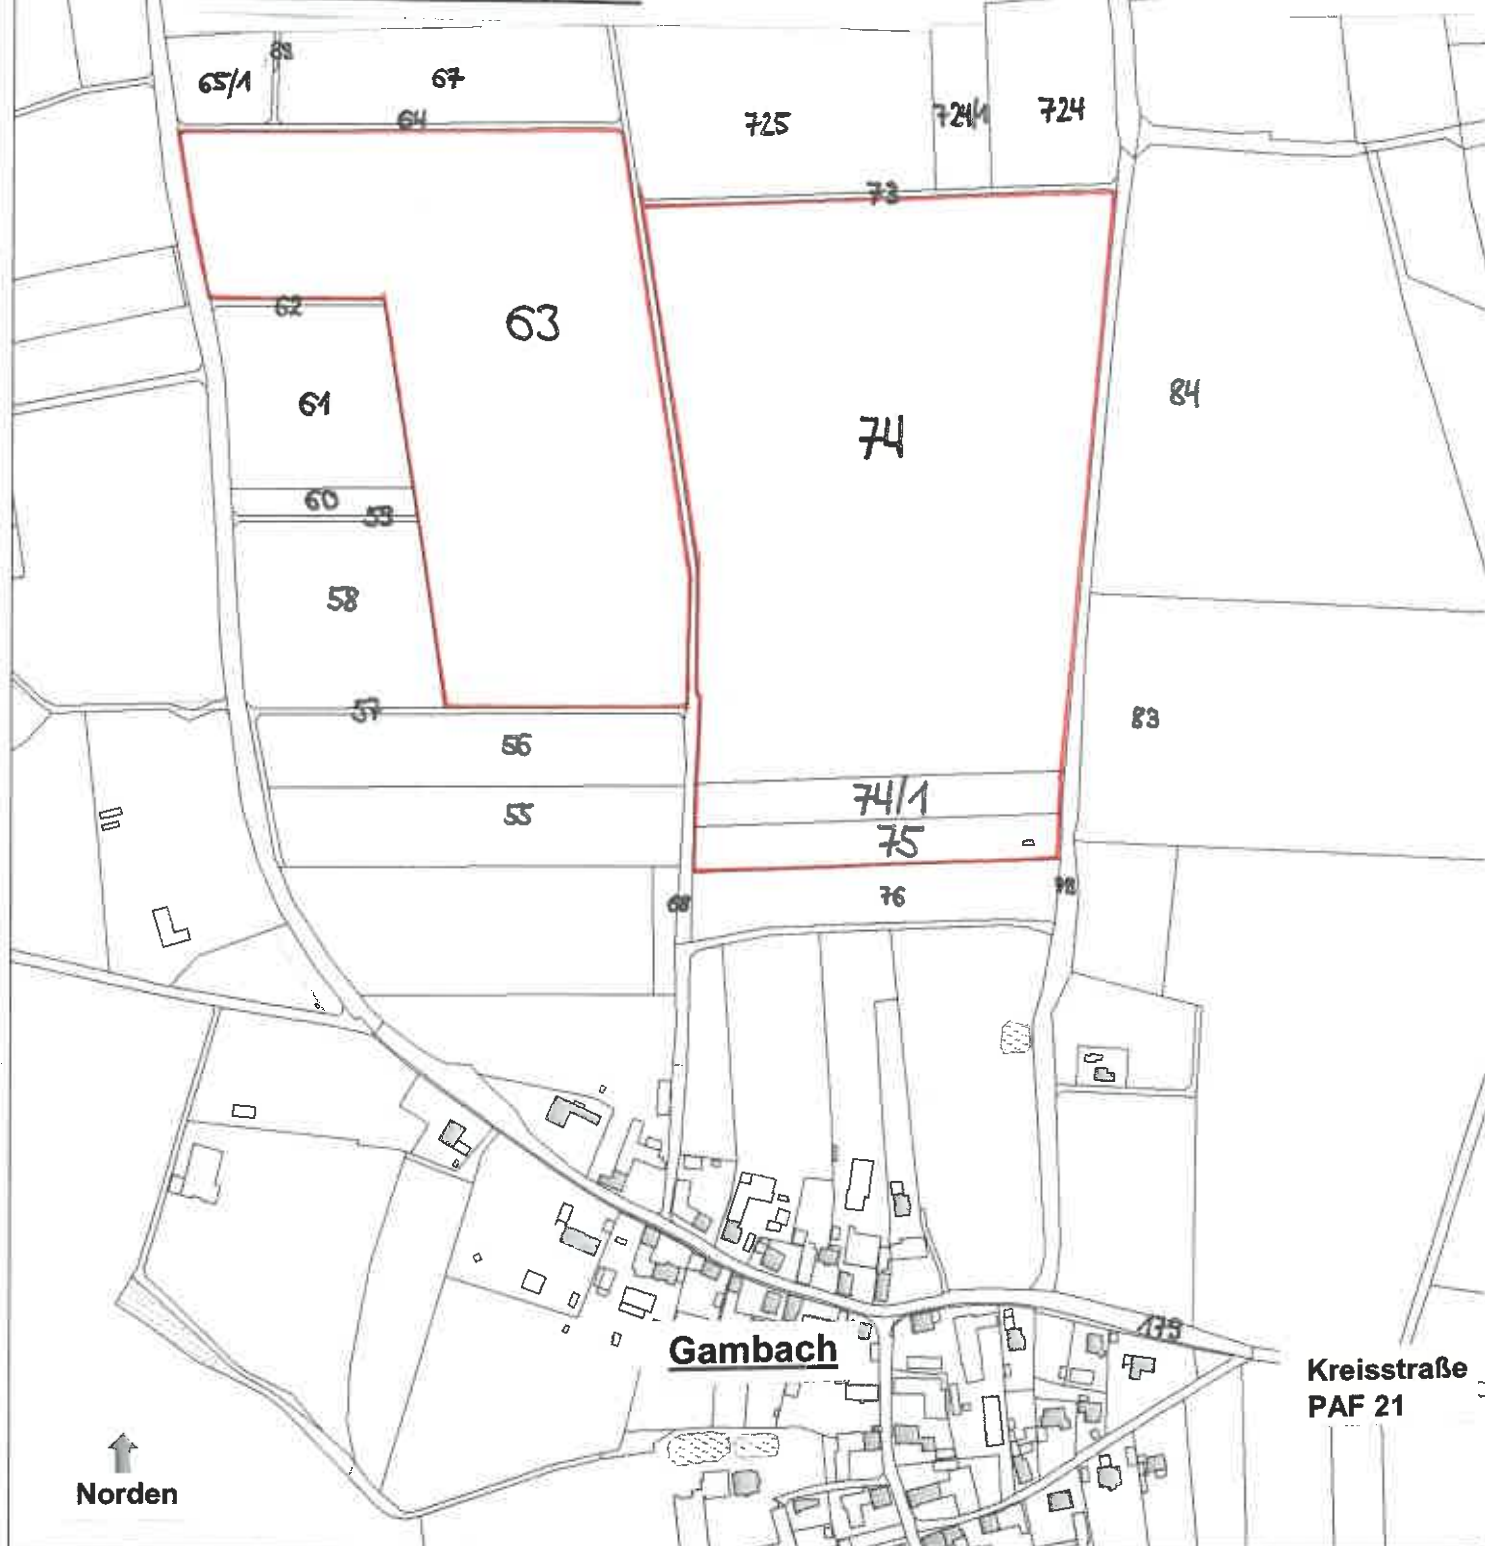

Gemeinde Rohrbach

Hofmarkstraße 2
85296 Rohrbach
Telefon: 08442 9670-0

Maßstab: 1:5.000

