


**räumlicher Geltungsbereich der 13. Änderung
des Flächennutzungsplanes**

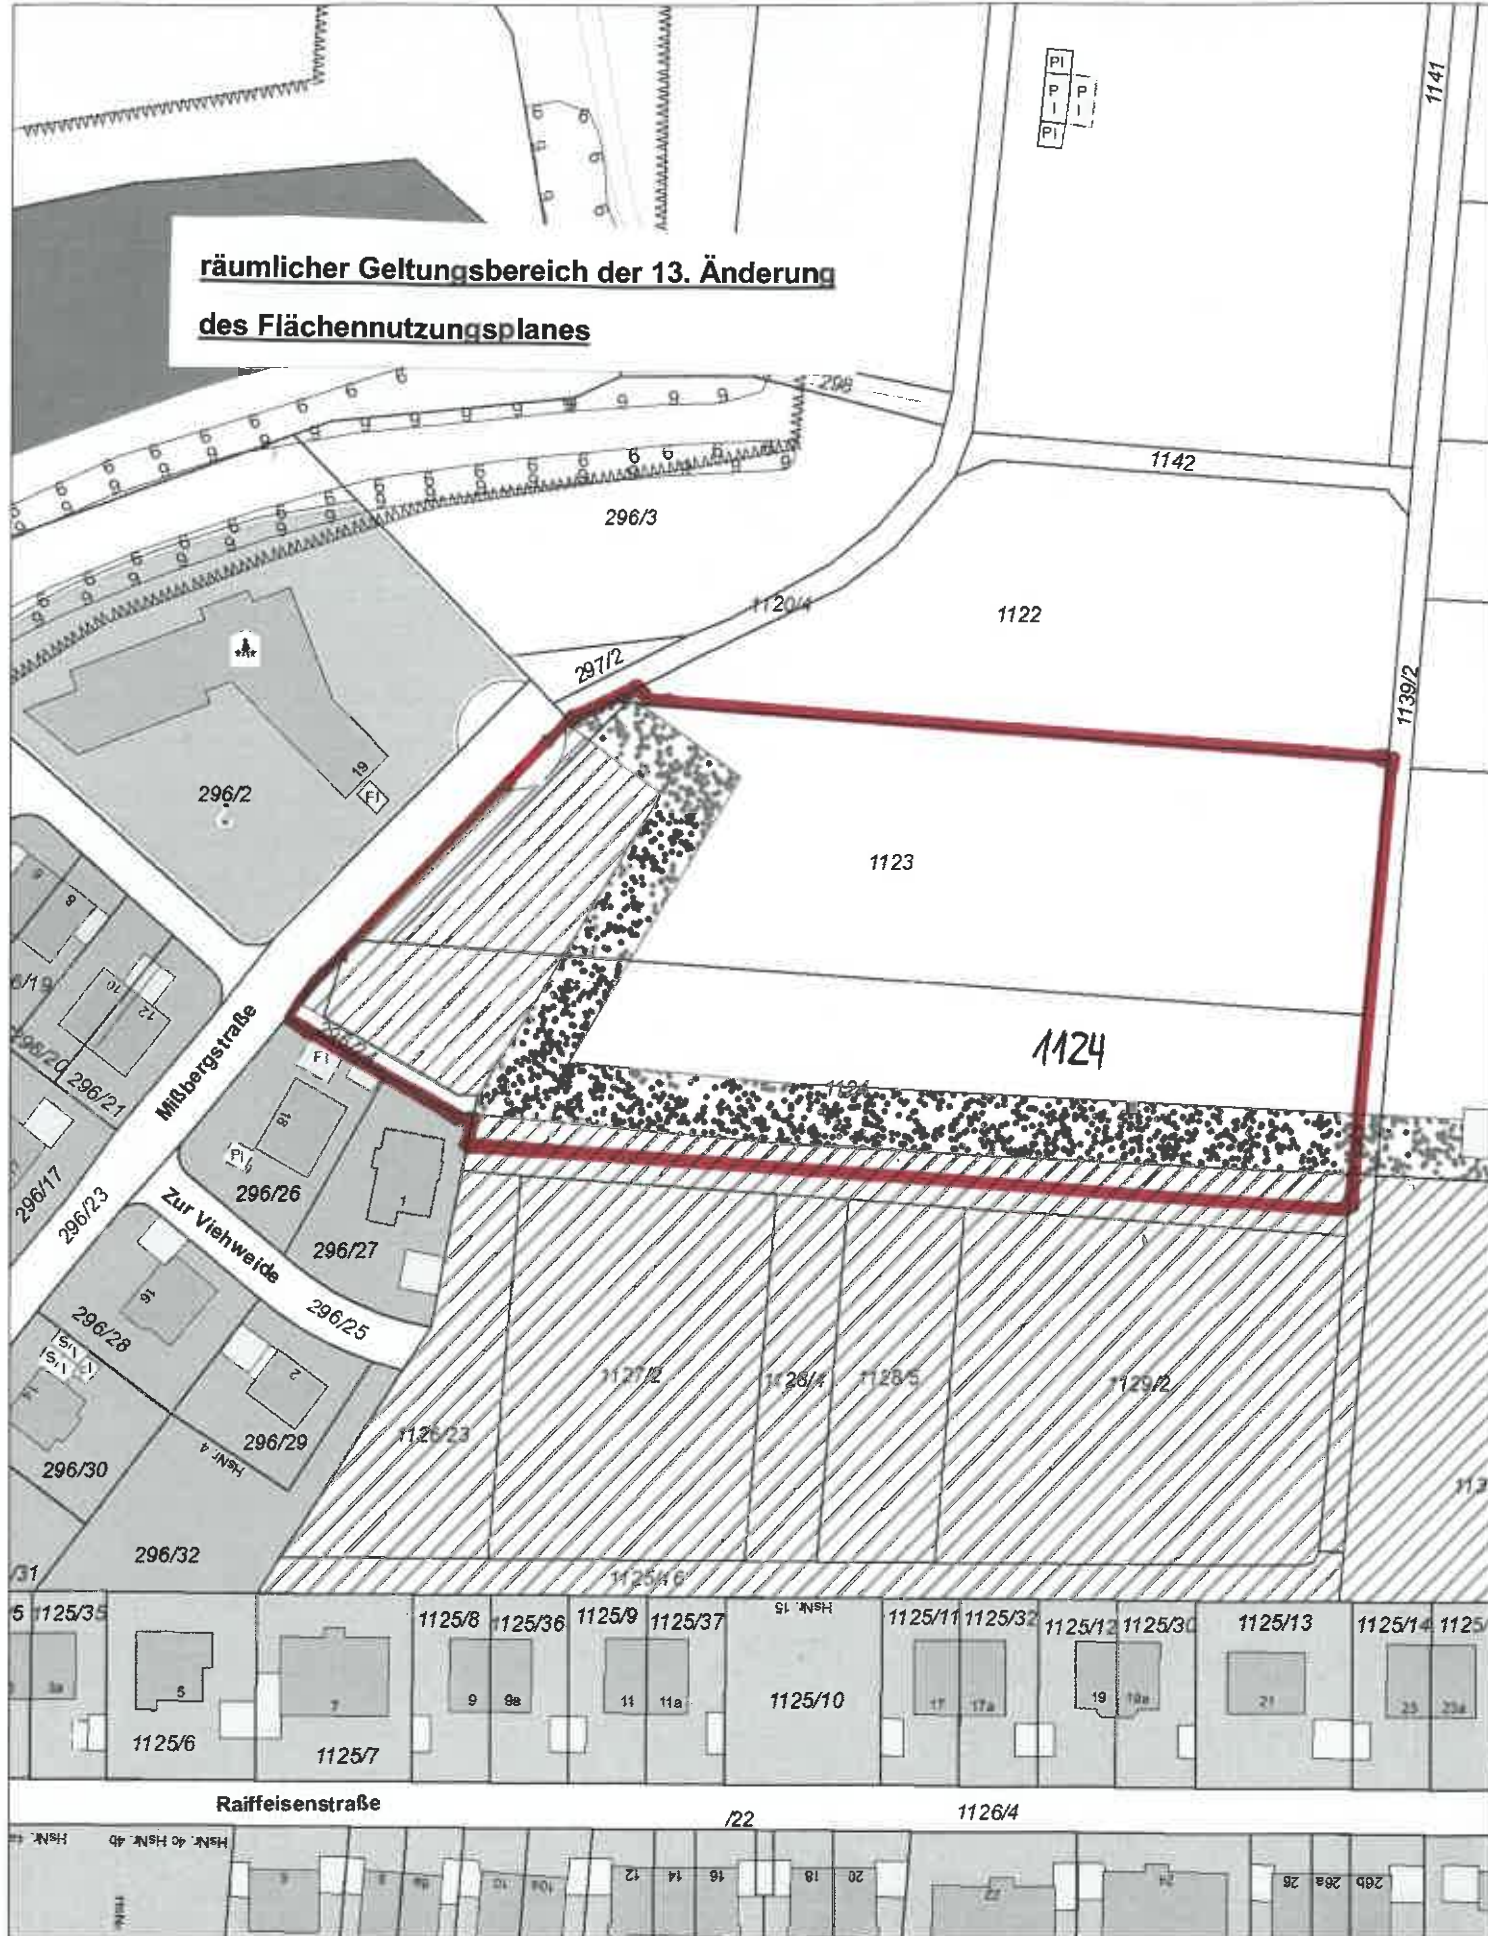

Gemeinde Rohrbach

Hofmarkstraße 2
85296 Rohrbach
Telefon: 08442 9670-0

Maßstab: 1:1.250

↑
Norden

