


räumlicher Geltungsbereich des Bebauungsplanes

Nr. 46 „Seniorenzentrum Rohrbach“

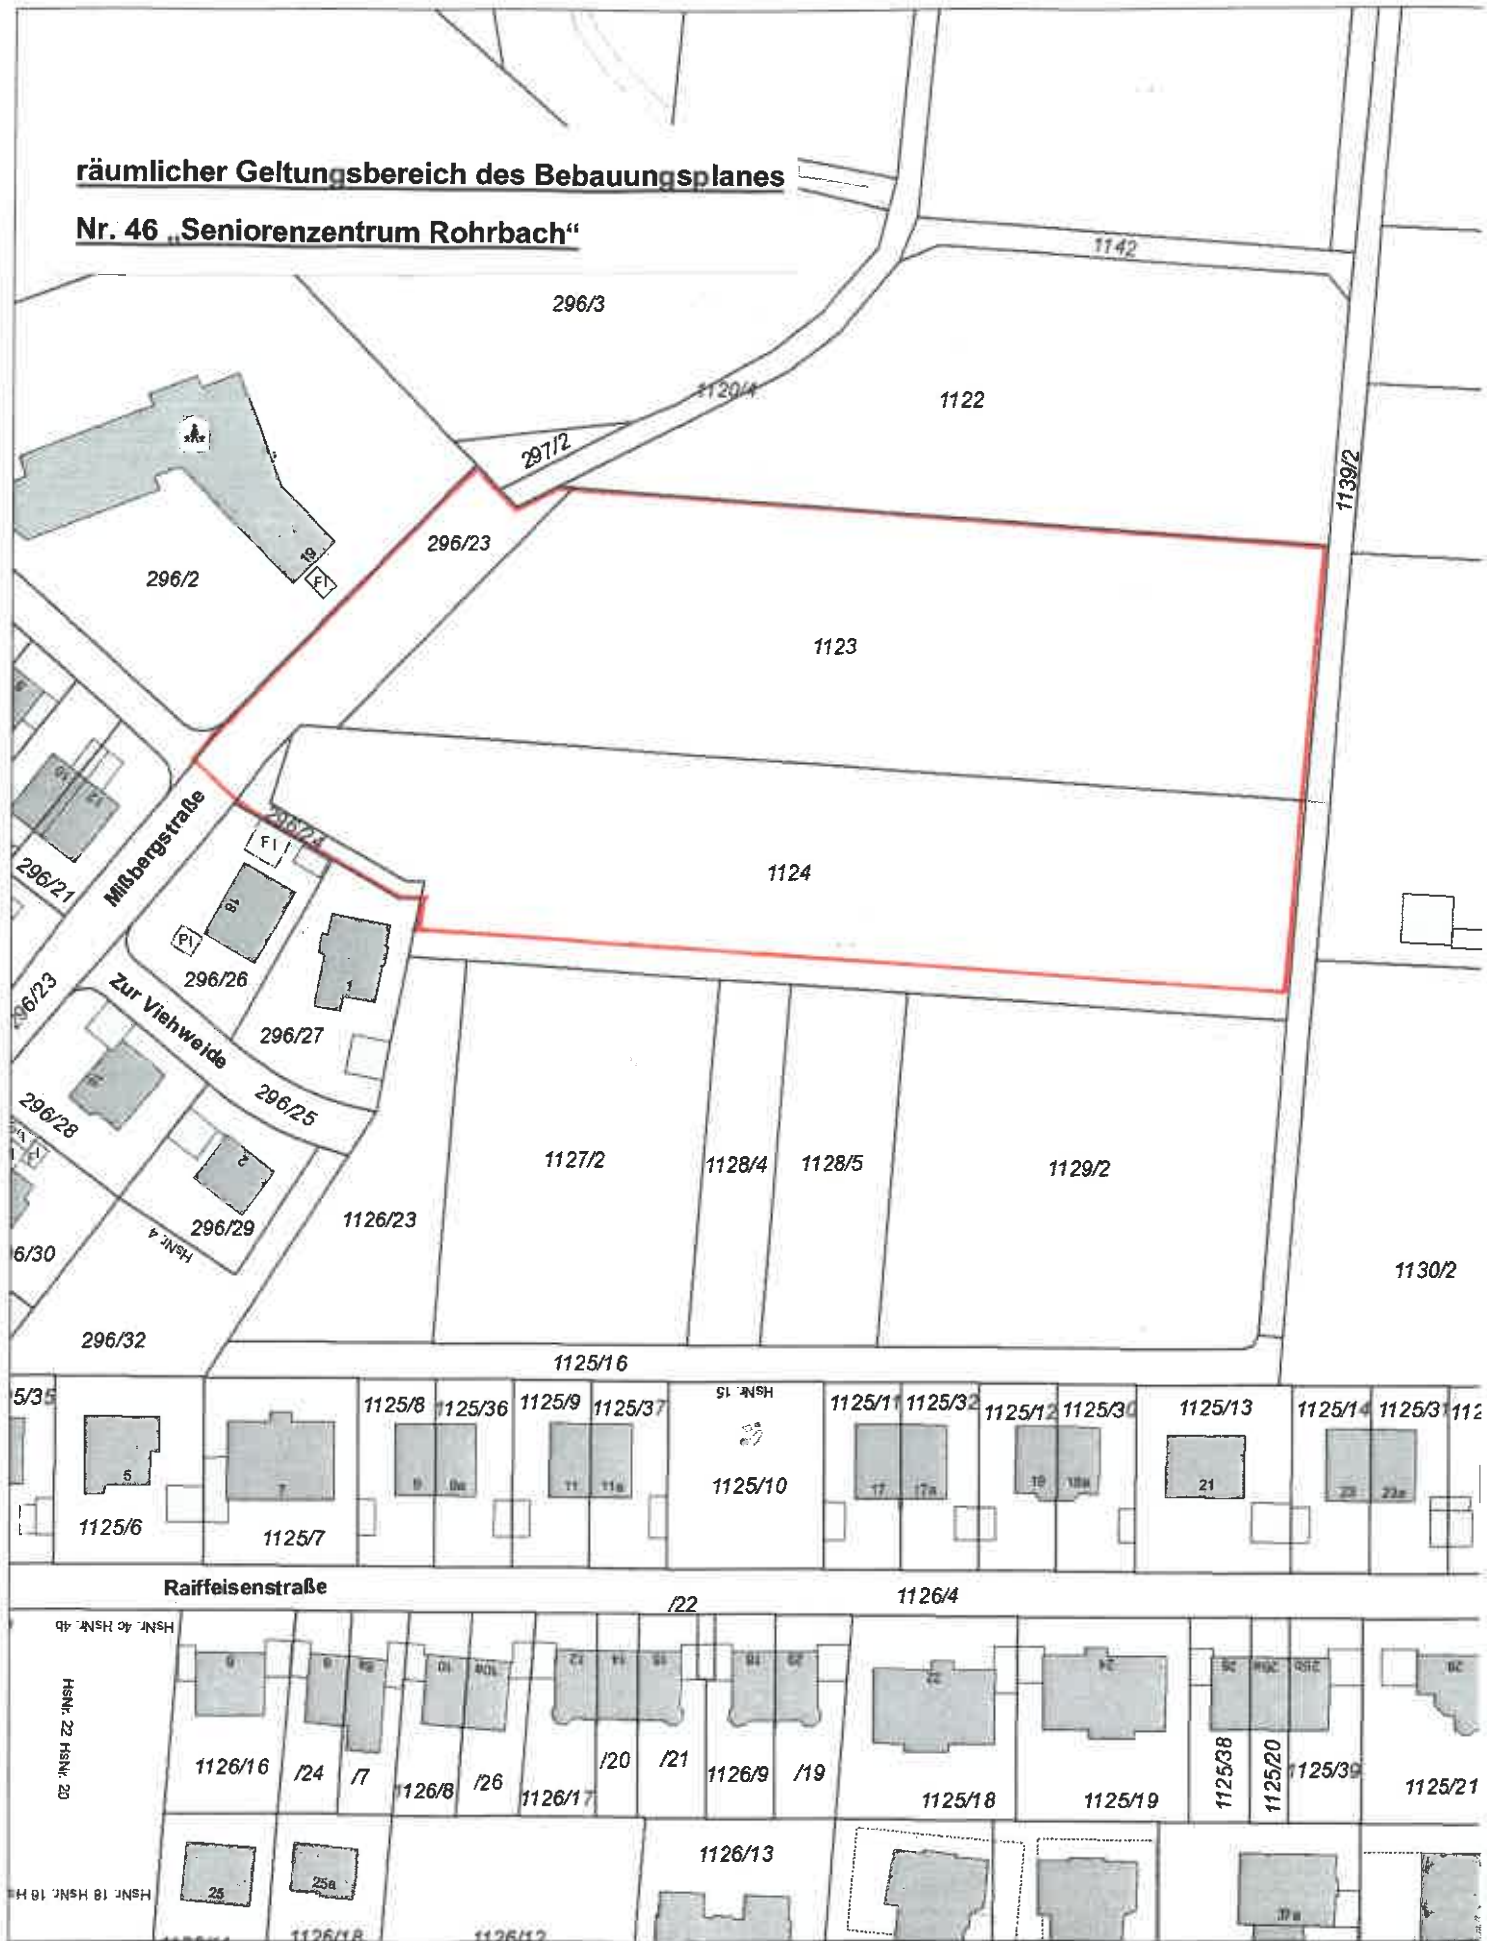

**Gemeinde Rohrbach**

Hofmarkstraße 2  
85296 Rohrbach  
Telefon: 08442 9670-0

Maßstab: 1:1.250

↑  
**Norden**

