


L:\6428-Vöhringen_Entwicklung_WA und GE OT Illerzell\02-BP GE Werner von Siemens\04-CAD\01-Vorentwurf\230607_VE_GE Illerzell.dwg / Plot erstellt am: 02.08.2017

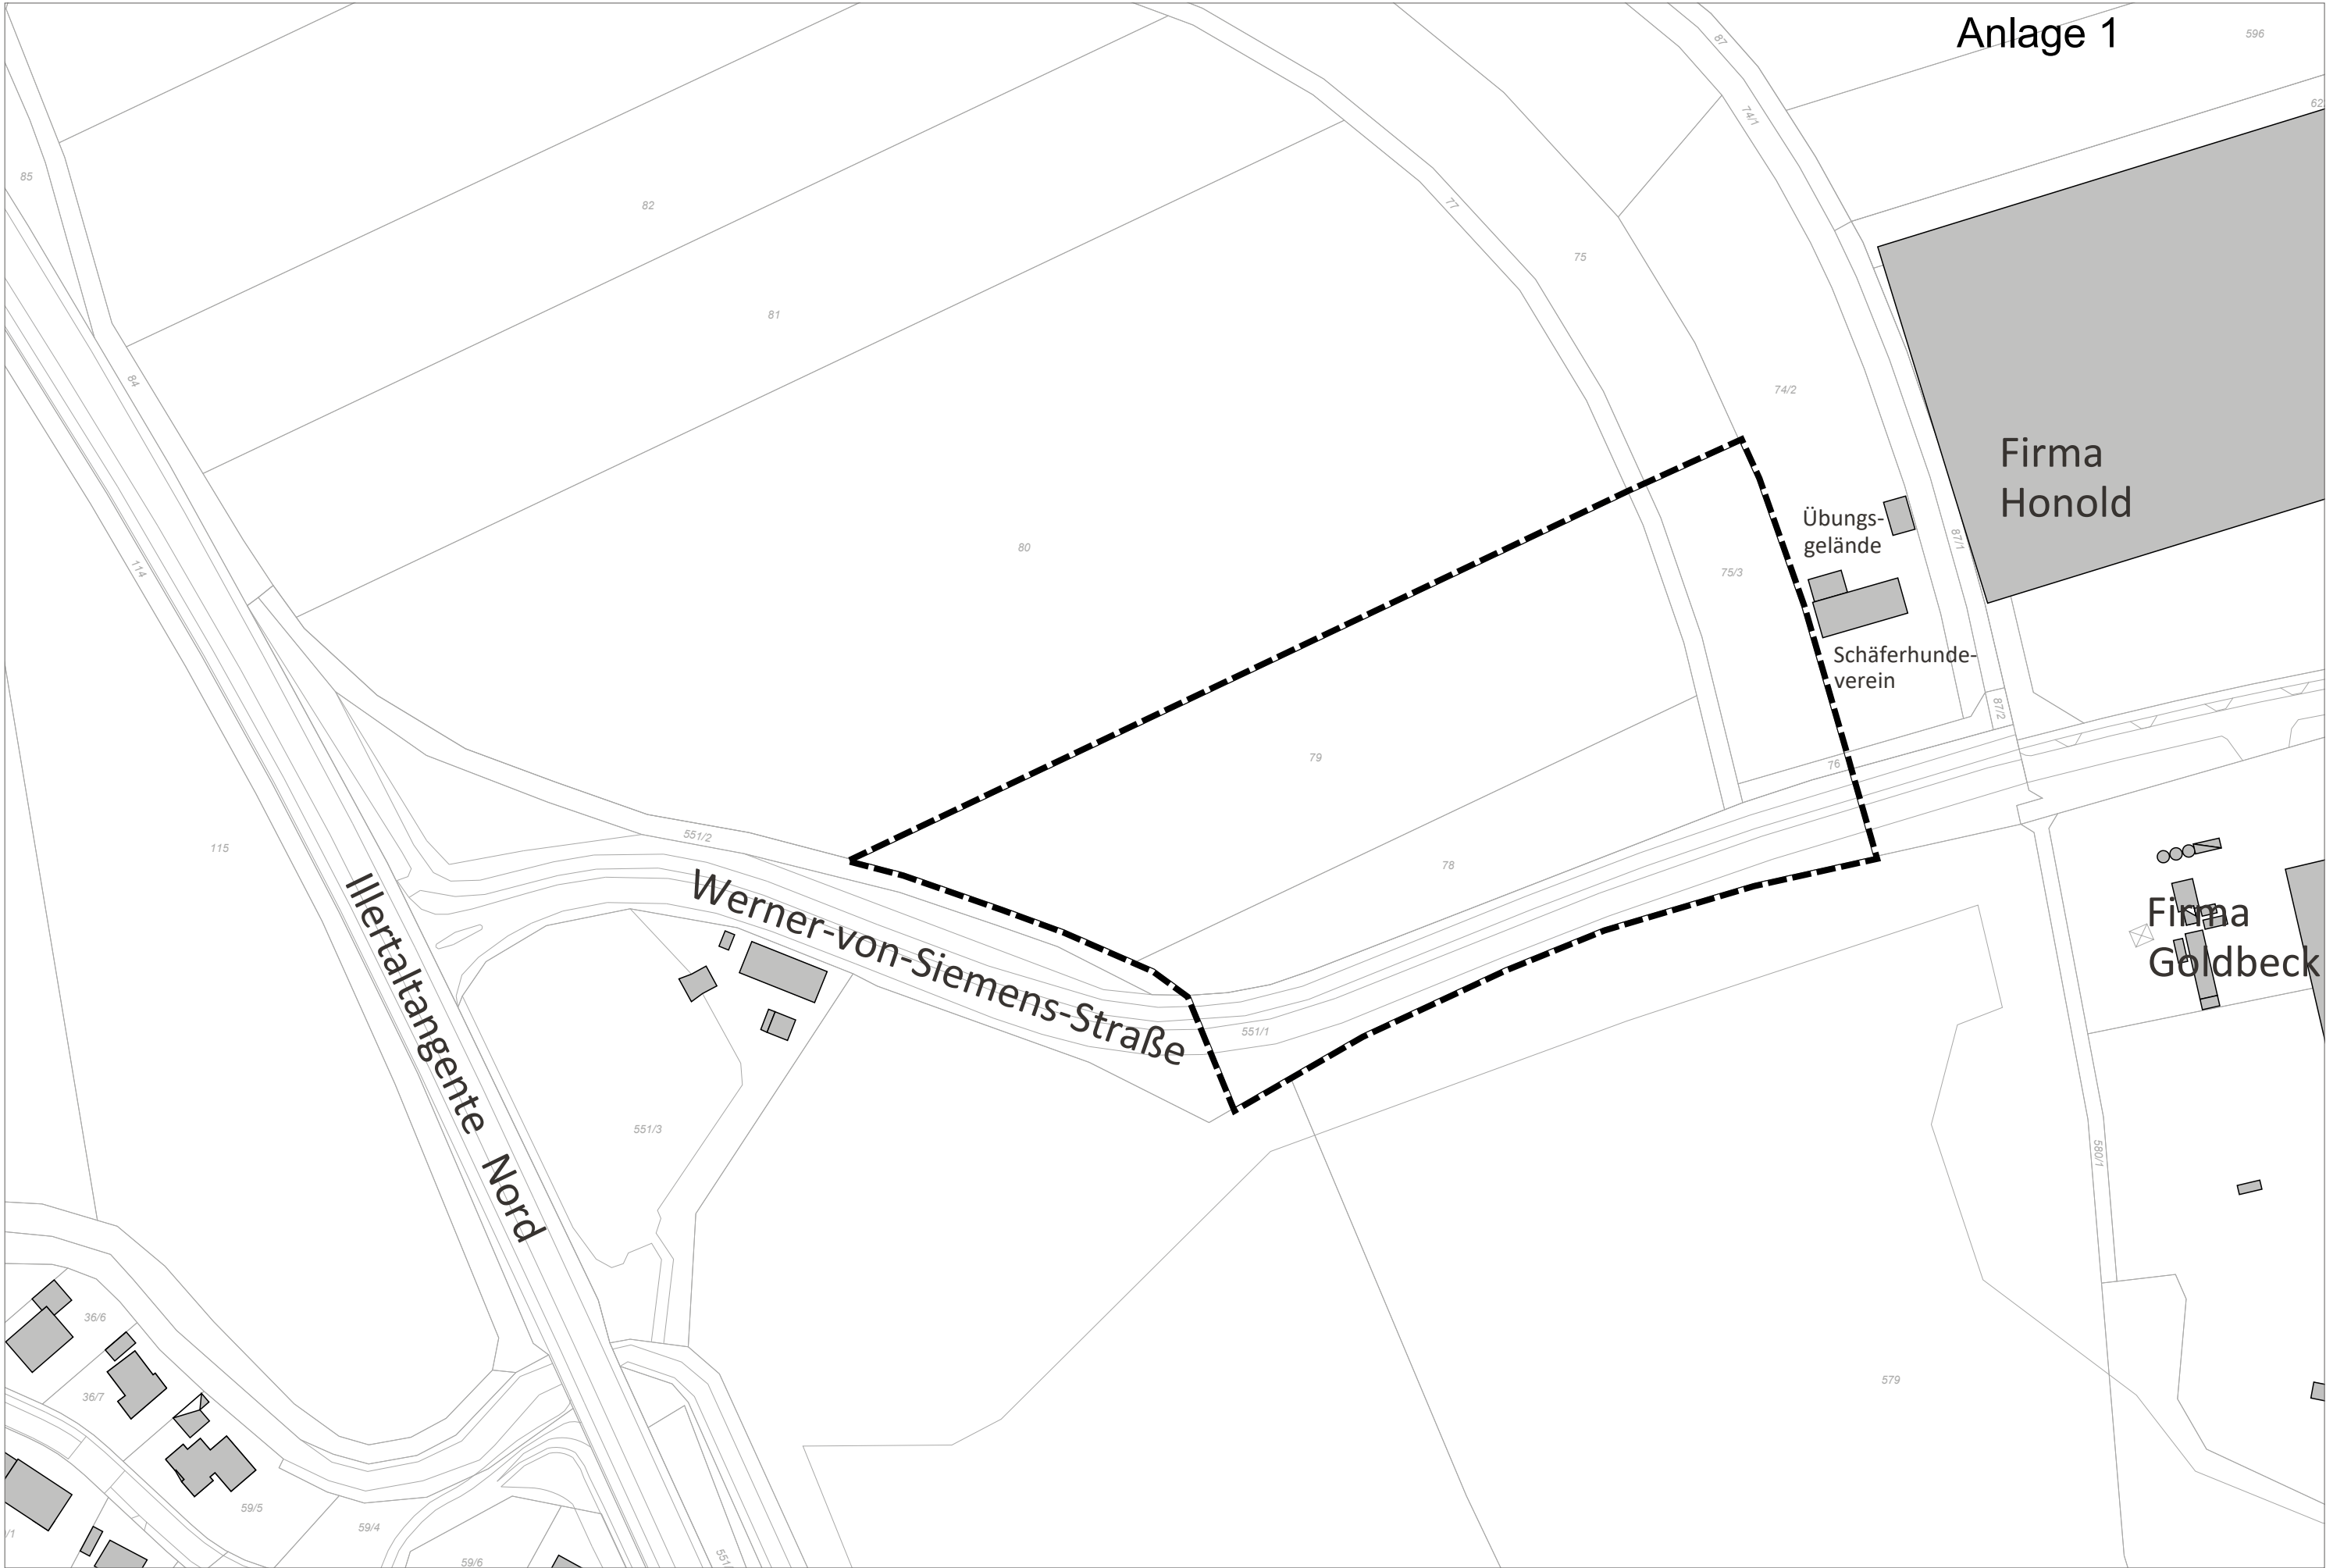

Projekt / Bauvorhaben:
18. Änderung des
Flächennutzungsplanes im
Bereich des Bebauungsplanes
mit Grünordnung „Gewerbe-
und Industriegebiet
Werner-von-Siemens-Straße“,
Ortsteil Illerzell

Planbezeichnung: Bezeichnung
Maßstab: Benutzerspezifisch
Datum: 00.00.0000



LARS
consult

LARS consult GmbH
Bahnhofstraße 22
D - 87700 Memmingen
Fon: +49 (0)8331 4904-0
Fax: +49 (0)8331 4904-20
Web: www.lars-consult.de