


Stadt Vöhringen, 20. Änderung des Flächennutzungsplans "Freiflächen-Photovoltaikanlage Freyung Illerberg" - bestehende Darstellung -

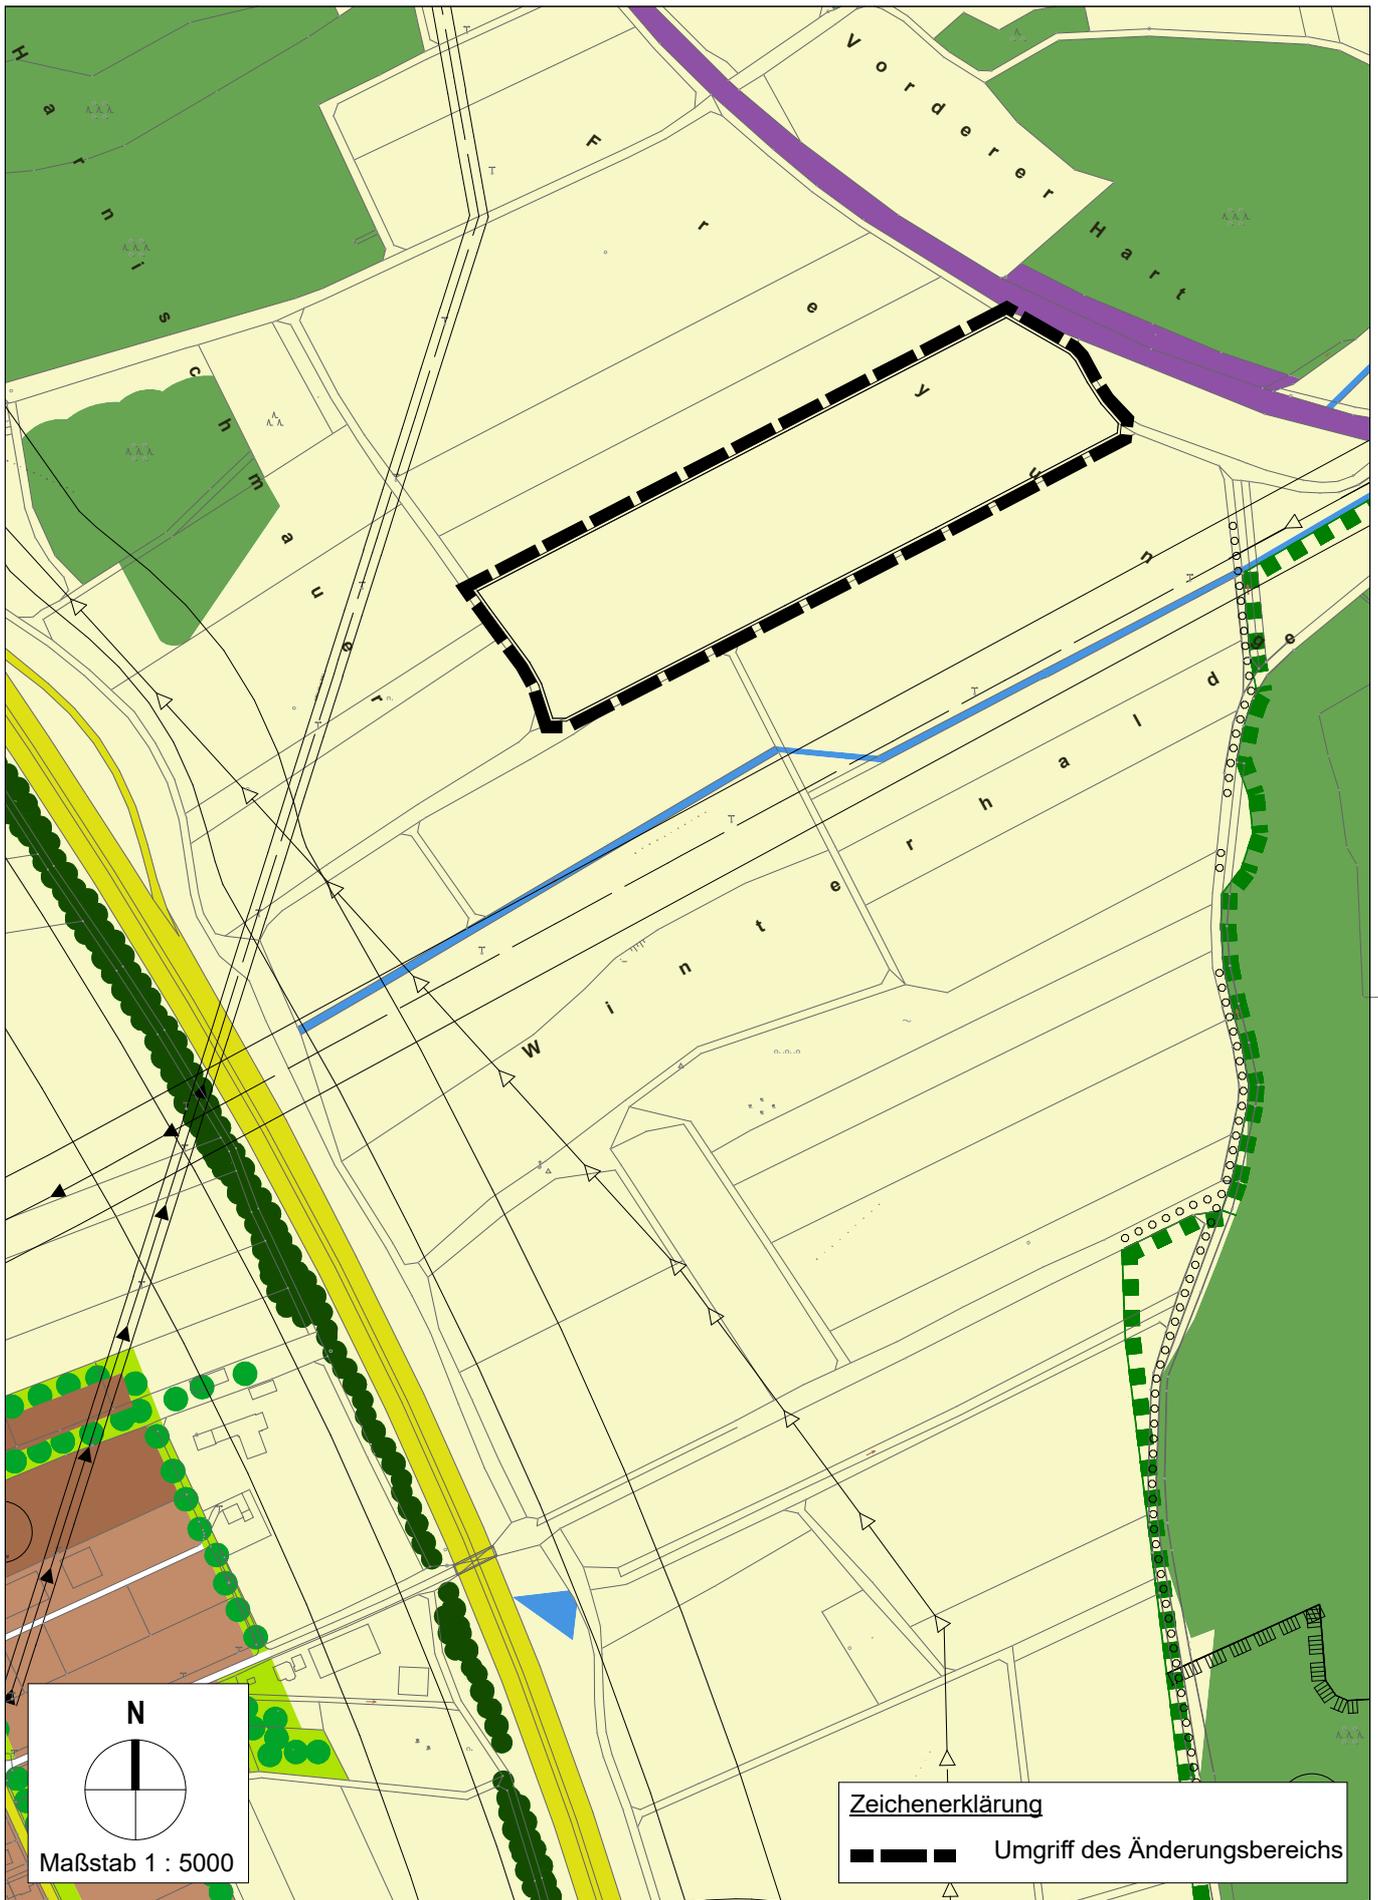

Stadt Vöhringen, 20. Änderung des Flächennutzungsplans "Freiflächen-Photovoltaikanlage Feyung Illerberg" - geänderte Darstellung -

