


Stadt Vöhringen, 20. Änderung des Flächennutzungsplans "Freiflächen-Photovoltaikanlage Freyung Illerberg" - bestehende Darstellung -

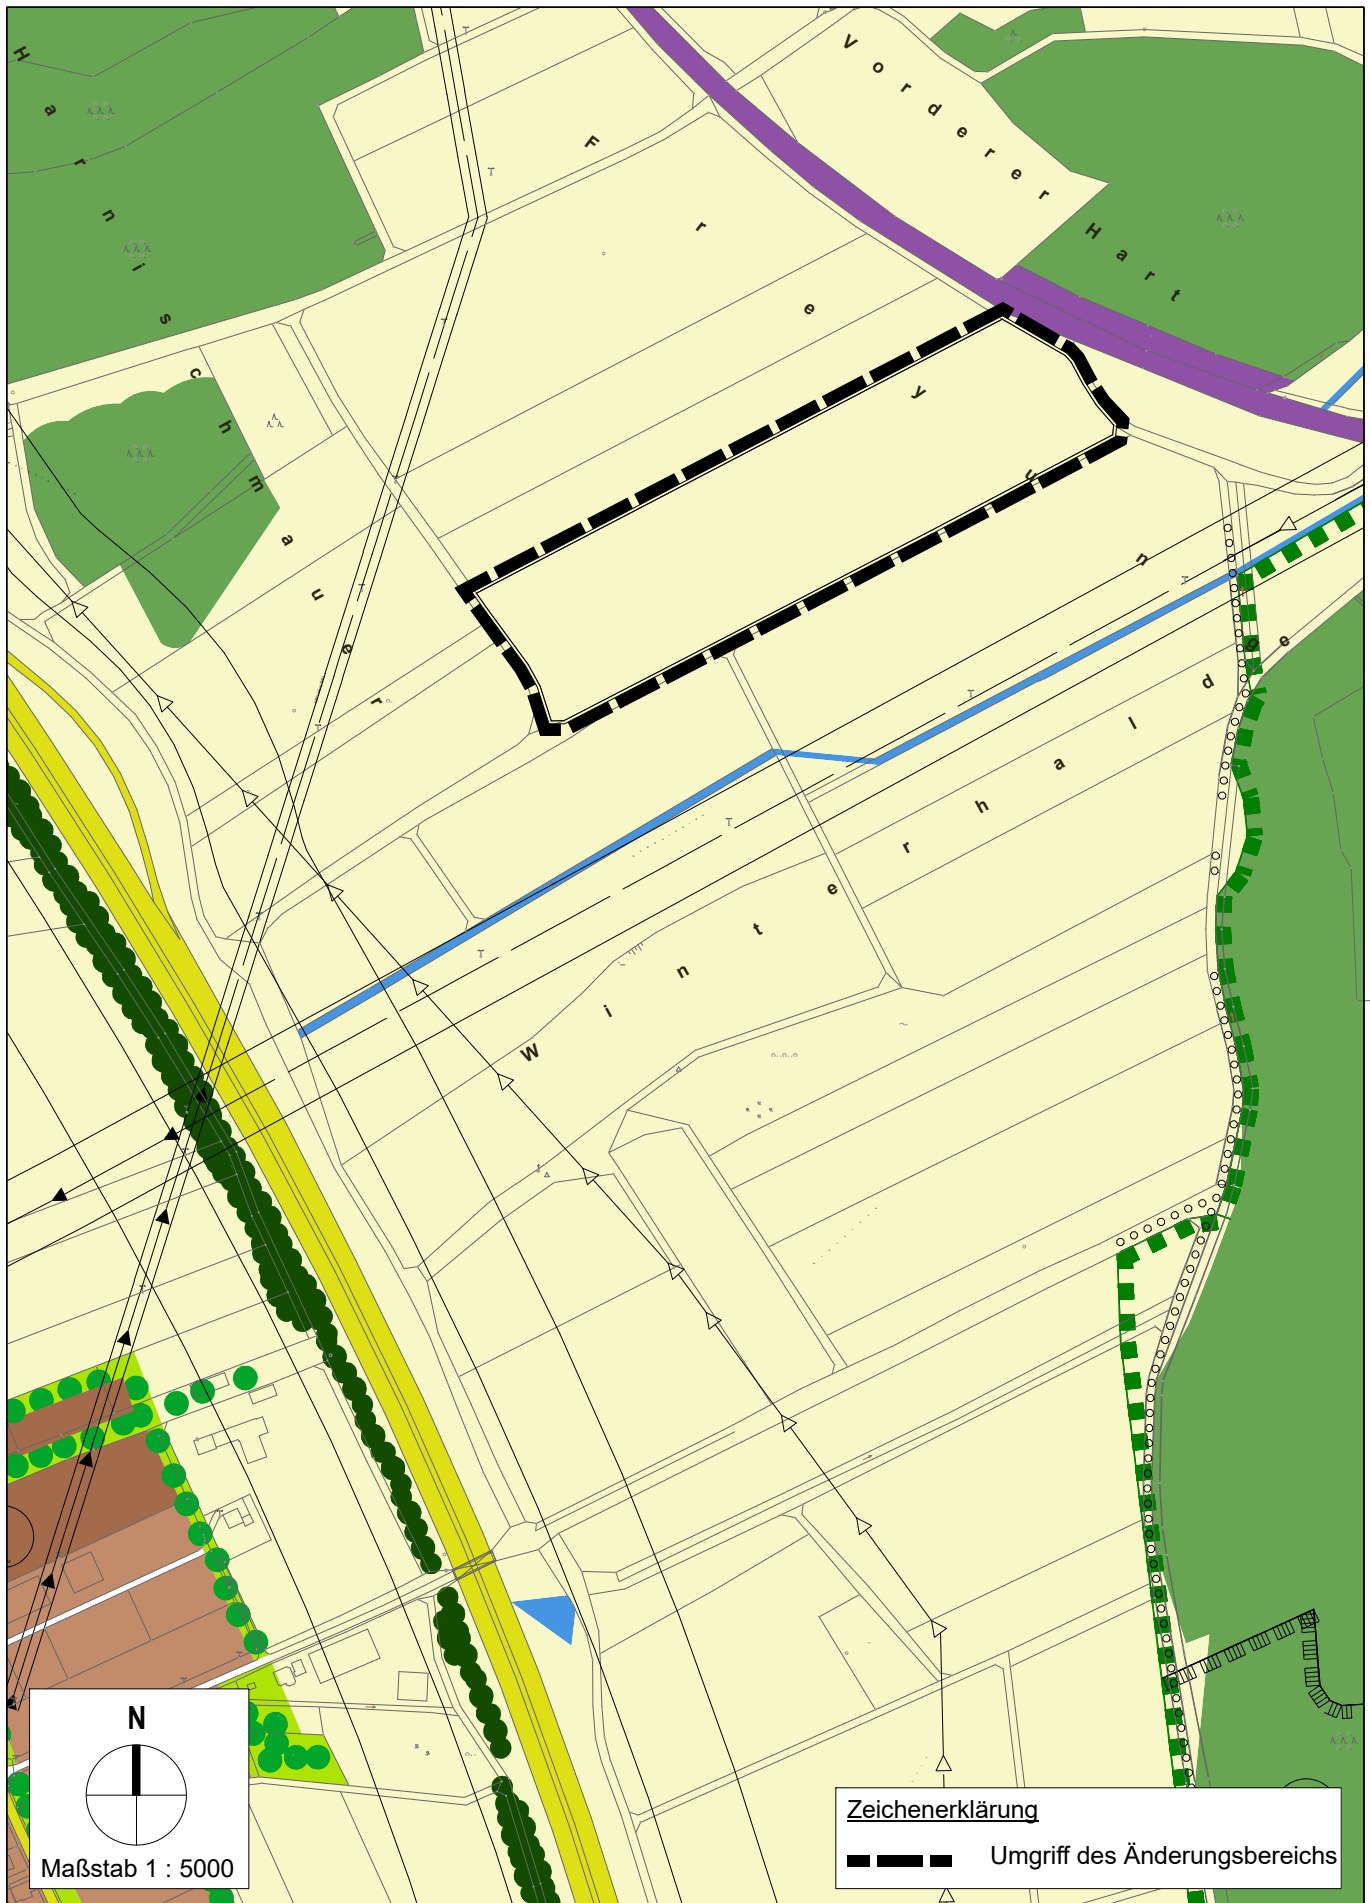

Stadt Vöhringen, 20. Änderung des Flächennutzungsplans
"Freiflächen-Photovoltaikanlage Feyung Illerberg"
- geänderte Darstellung -

