



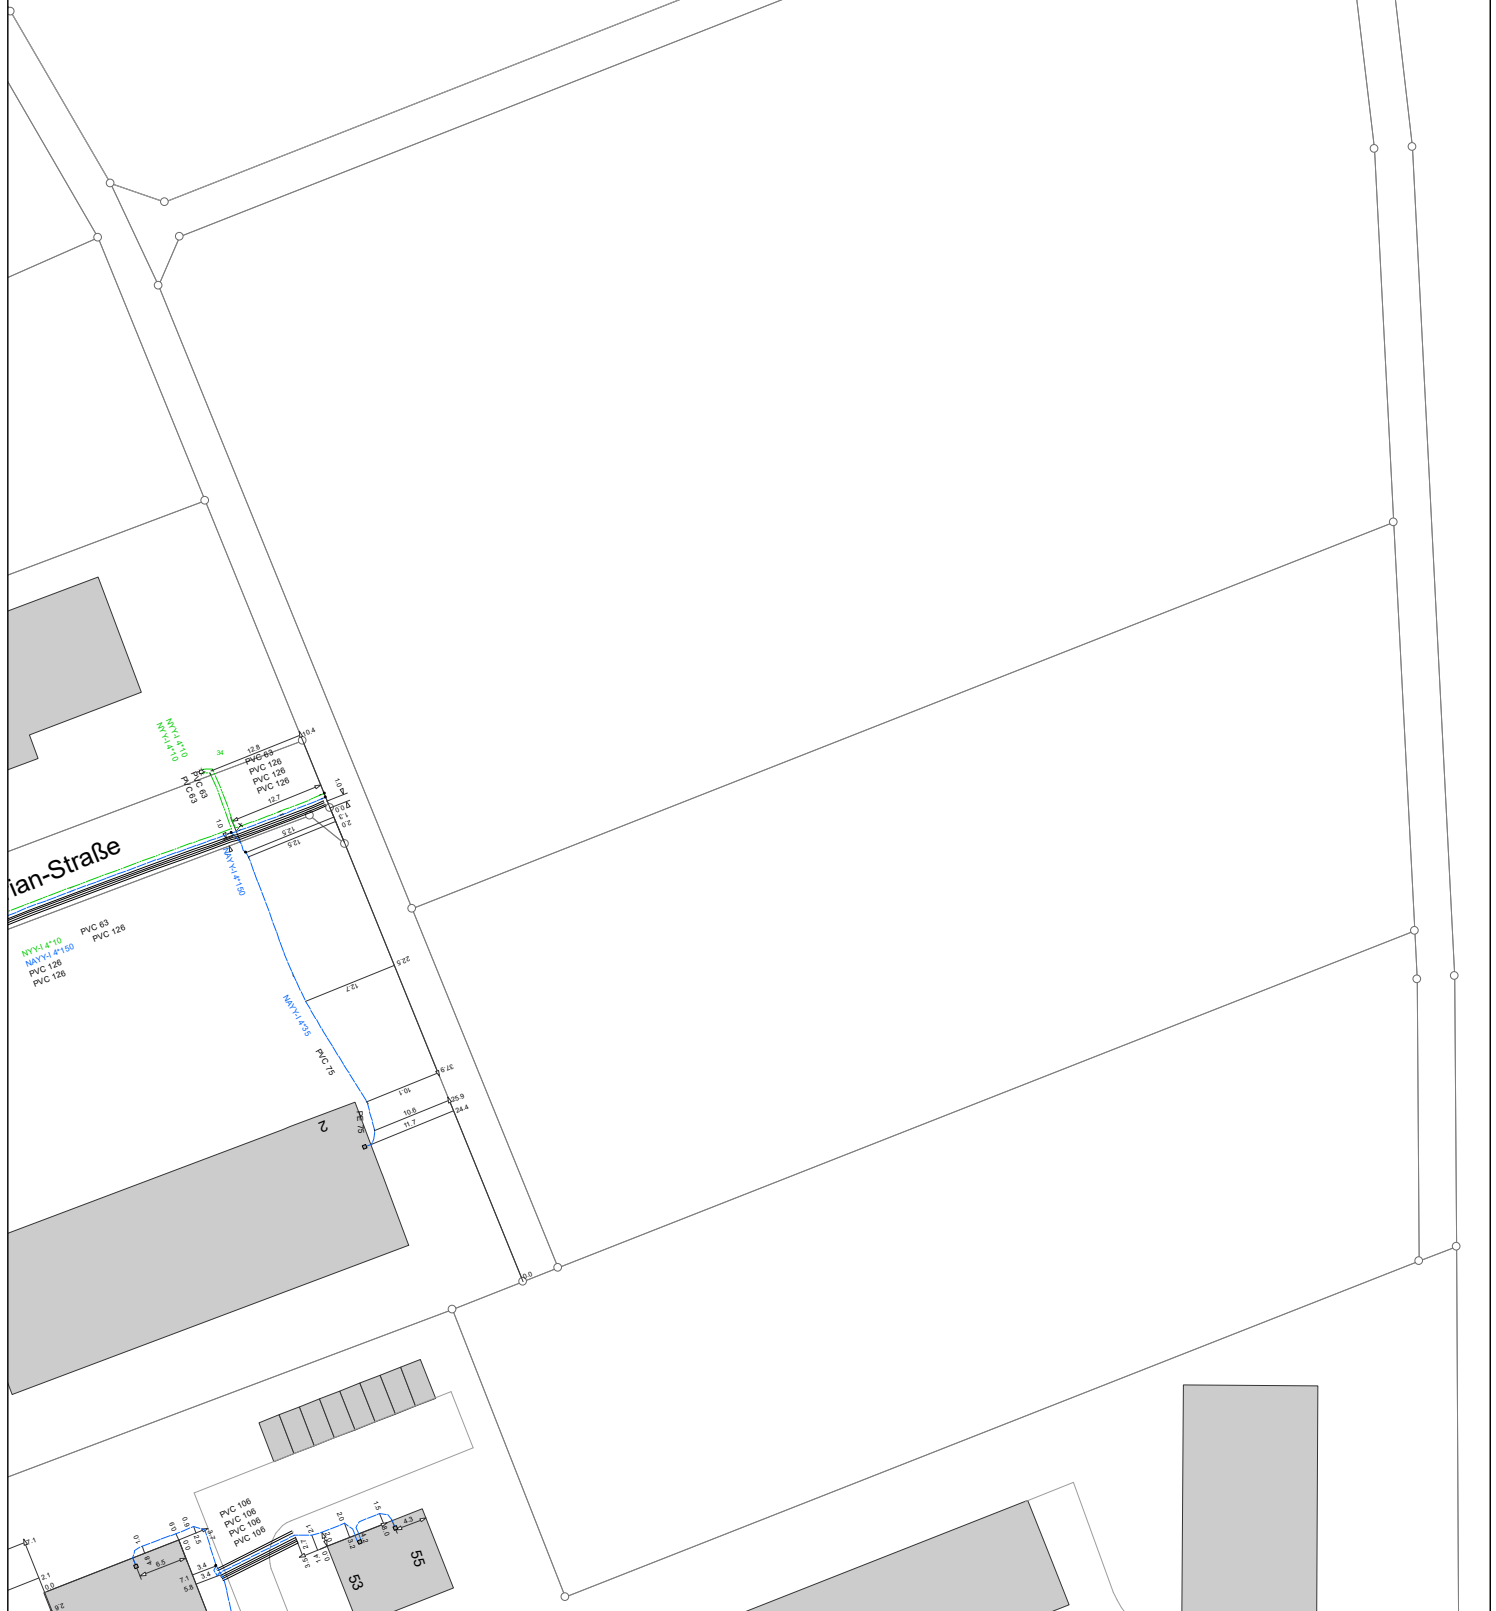

Die LEW Verteilnetz GmbH (LVN)
ist ein Unternehmen der LEW-Gruppe.


Kabellageplan

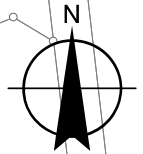

Für Rückfragen:

ERSD-P-Z

Tel: ++49-8241-5002-361

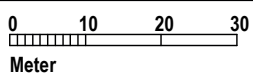

Zeichenerklärung:

Mittelsp.-Kabel

Niedersp.-Kabel

Straßenbel.-Kabel

Fernmelde-Kabel

Fremdleitung

**Die Angaben über die Tiefe der Kabel
(in der Regel 0,6 - 1,0m) sind
unverbindlich!**

Maßangaben beziehen sich immer auf die Mitte der Leitungstrasse!

**Das Merkblatt zum Schutz
erdverlegter Kabel ist strengstens
zu beachten!**

Ort: Illerberg

M = 1:1000 A4

Datum: 01.07.2024, 10:12

Christian Bäseke
Sachbearbeiter:

.....
Unterschrift