



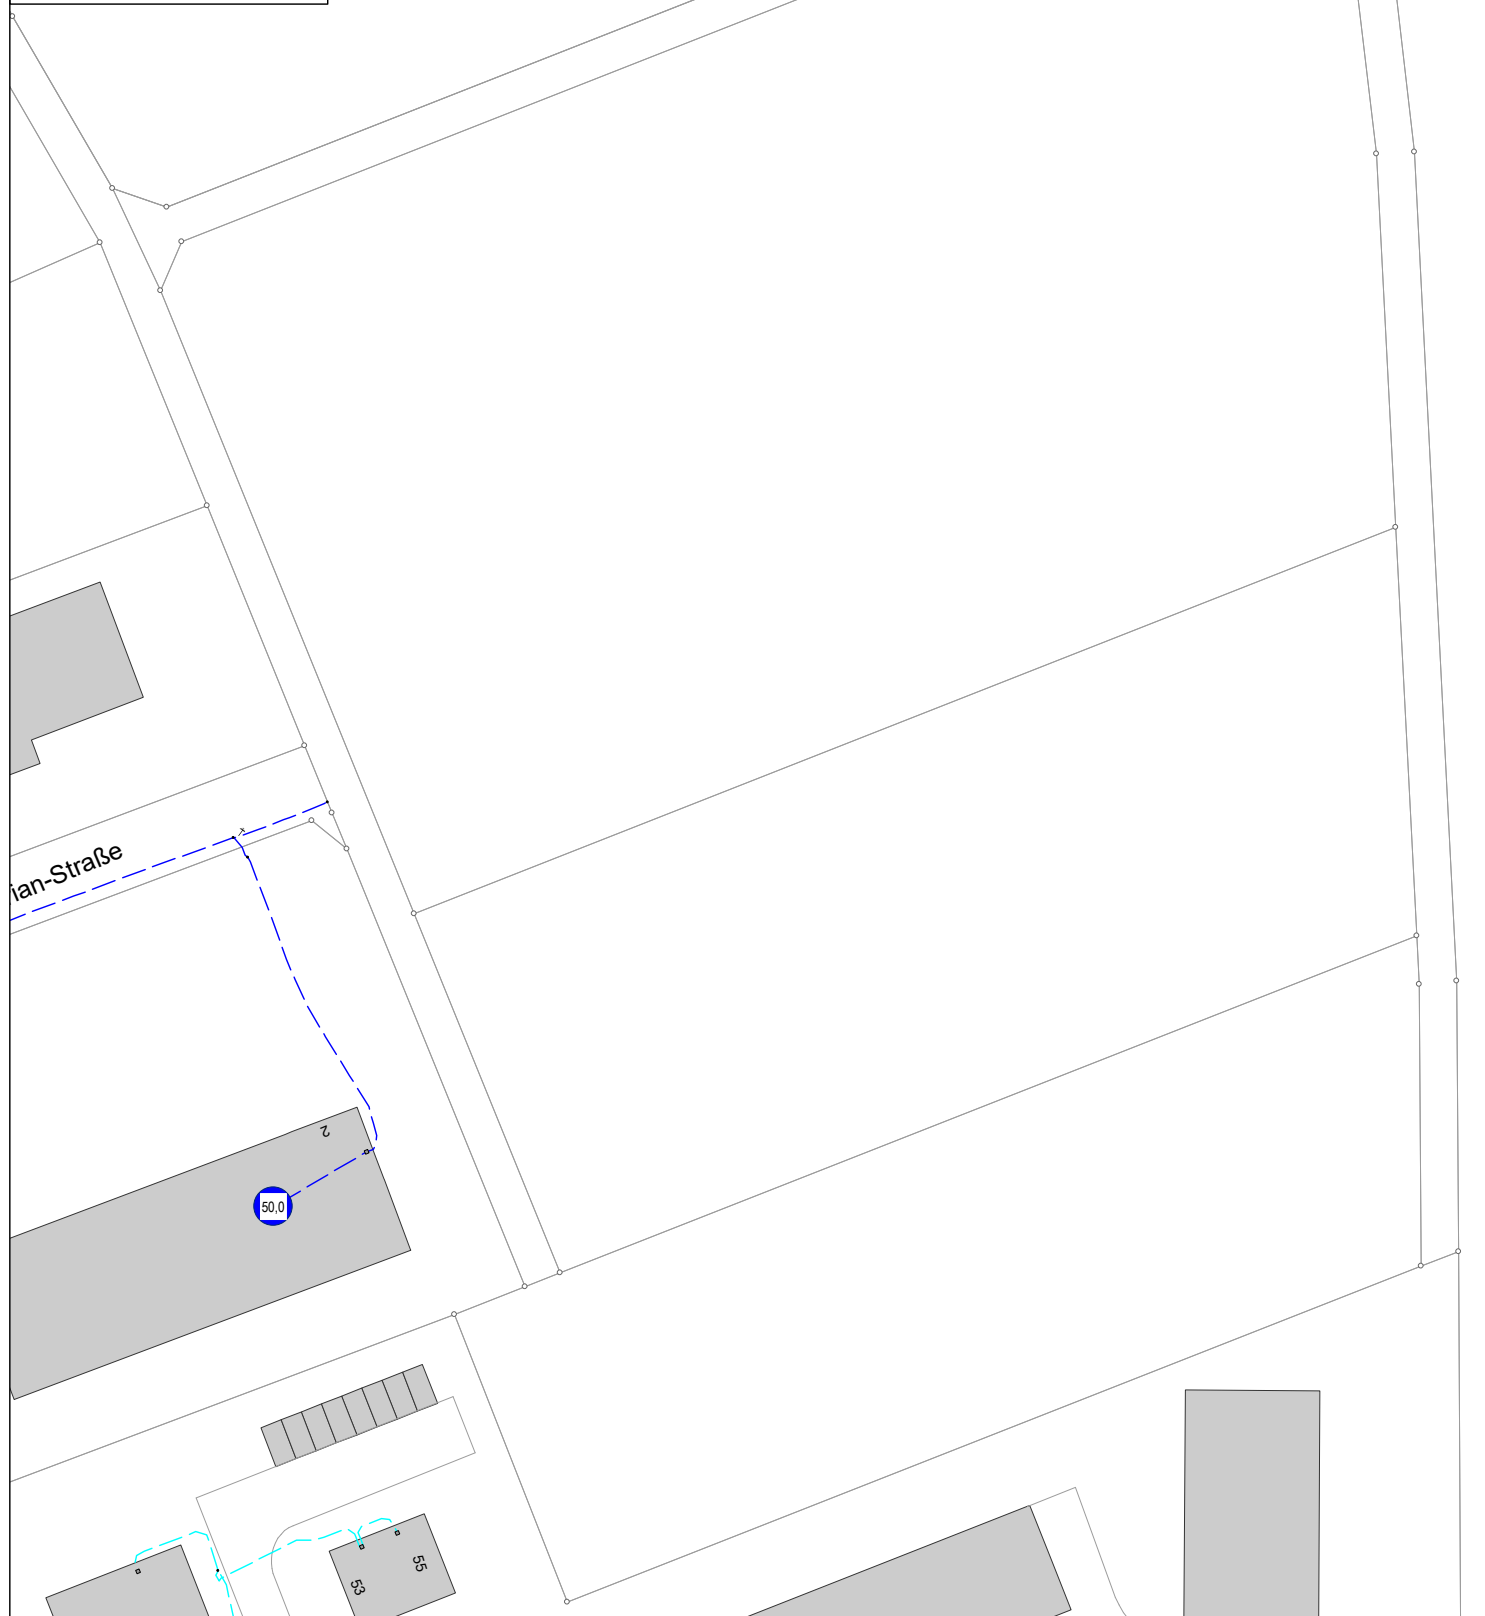

Die LEW Verteilnetz GmbH (LVN)
ist ein Unternehmen der LEW-Gruppe.

Ortsnetzplan

Anlage 3.3

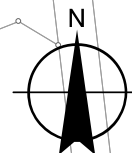

Für Rückfragen:

ERSD-P-Z

Tel: ++49-8241-5002-361

Zeichenerklärung:

Stromkreise




Die Angaben über die Tiefe der Kabel
(in der Regel 0,6 - 1,0m) sind
unverbindlich!

Maßangaben beziehen sich immer
auf die Mitte der Leitungstrasse!
Das Merkblatt zum Schutz
erdverlegter Kabel ist strengstens
zu beachten!

Ort: Illerberg

M = 1:1000 A4

Datum: 01.07.2024, 10:13

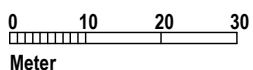

Christian Bäseke
Sachbearbeiter:

Unterschrift