


- Druckleitung PE 100
- Schmutzwasserleitung
- bestehende Substratleitung wird stillgelegt
- Fahweg geschotterter Bestand
- Befestigte (wu) Fläche neu
- Befestigte Fläche Bestand
- Gebäude Bestand
- Bauwerk neu
- Böschung Havariebecken neu
- Löschwasser Bestand
- Gefälle
- Höhenmaß nach NHN, bestehend
- Höhenmaß nach NHN, neu
- Pumpe
- Zaun, h=1,5m
- Umriss für evtl. Erweiterungen
- Grundstücksgrenze
- vorhandene Verkehrsfläche

Unterschriften

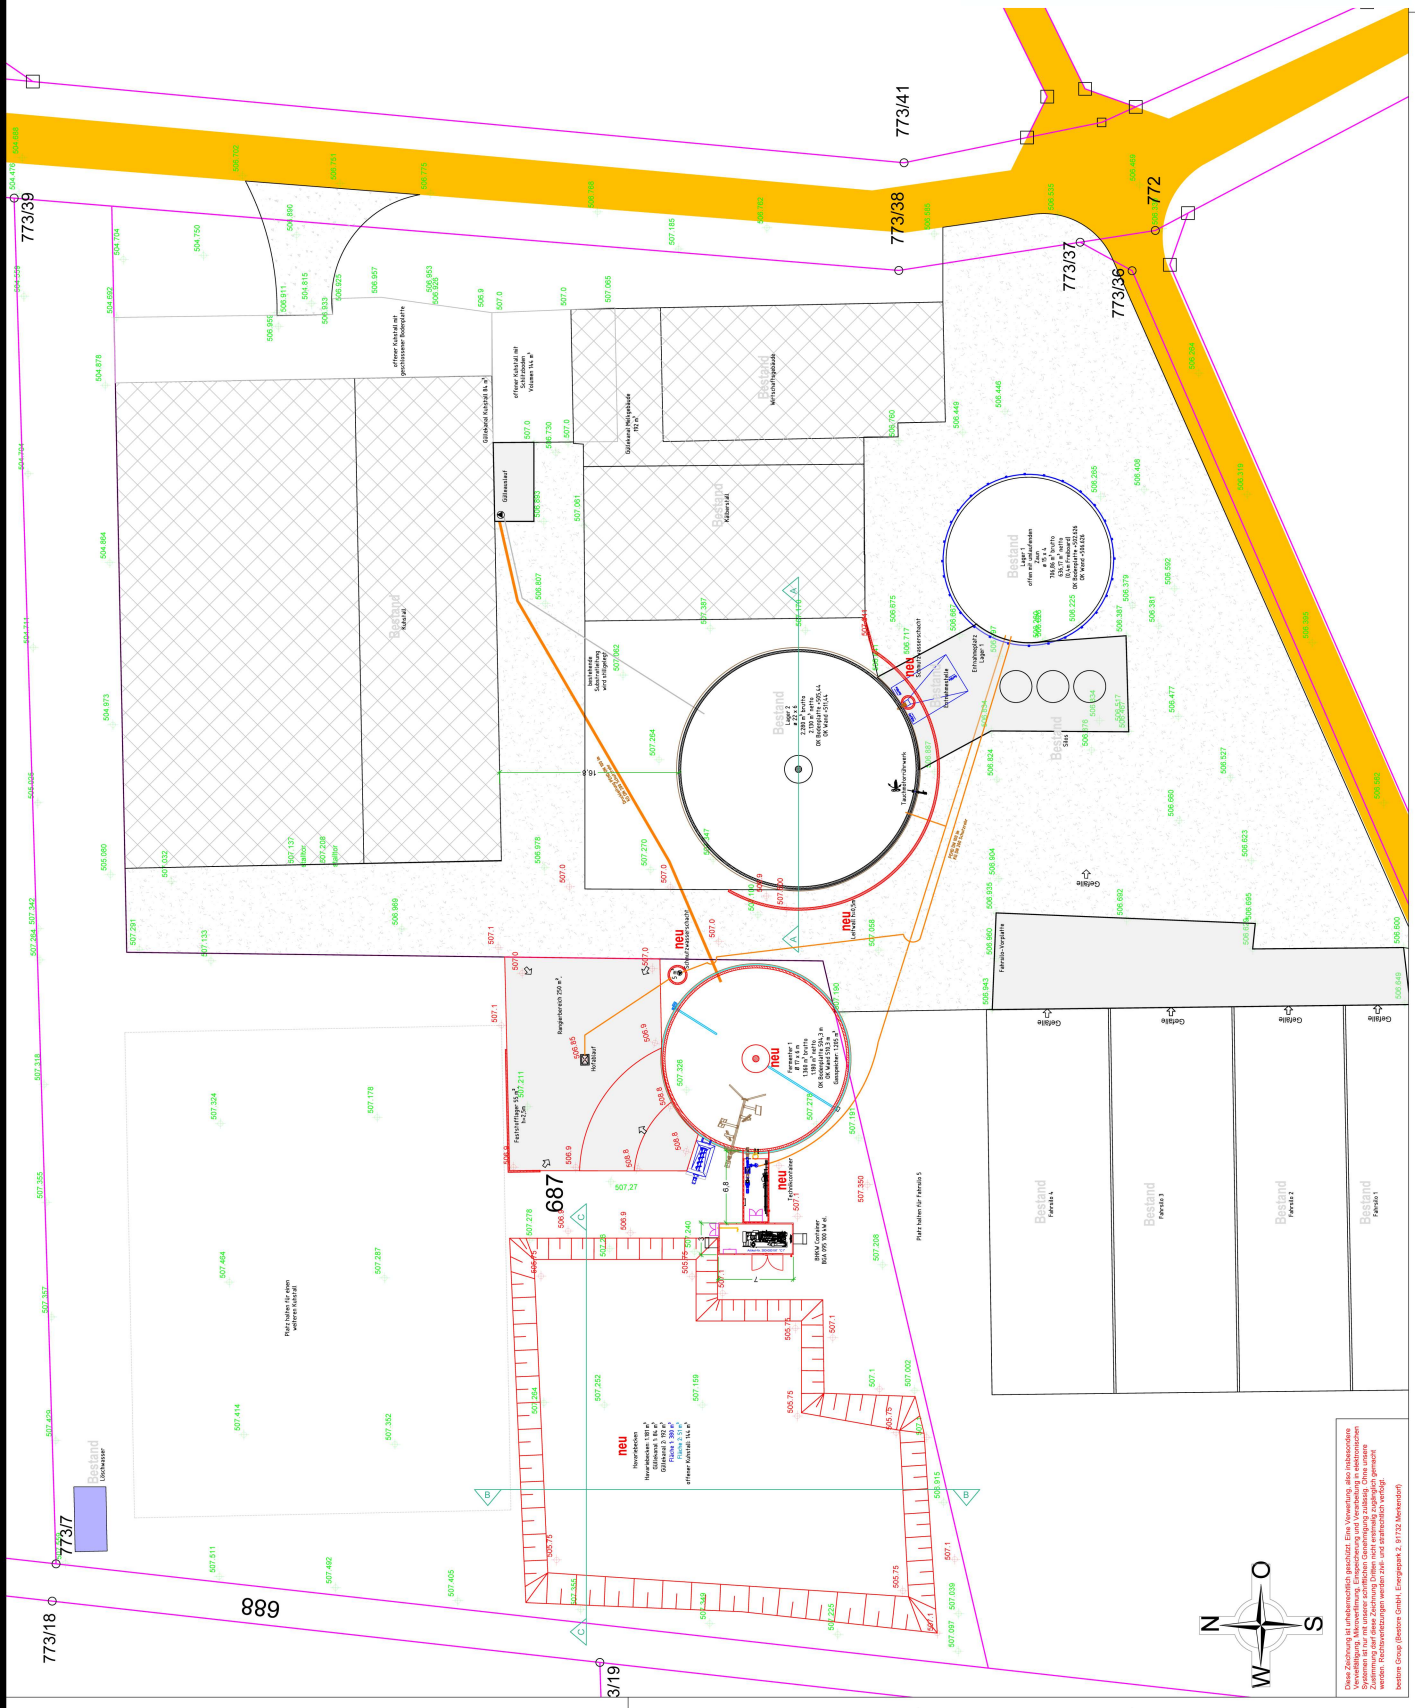


