




Sonnenstudie 21. März

Wohnhaus A  
E+2 + Dachgeschoß

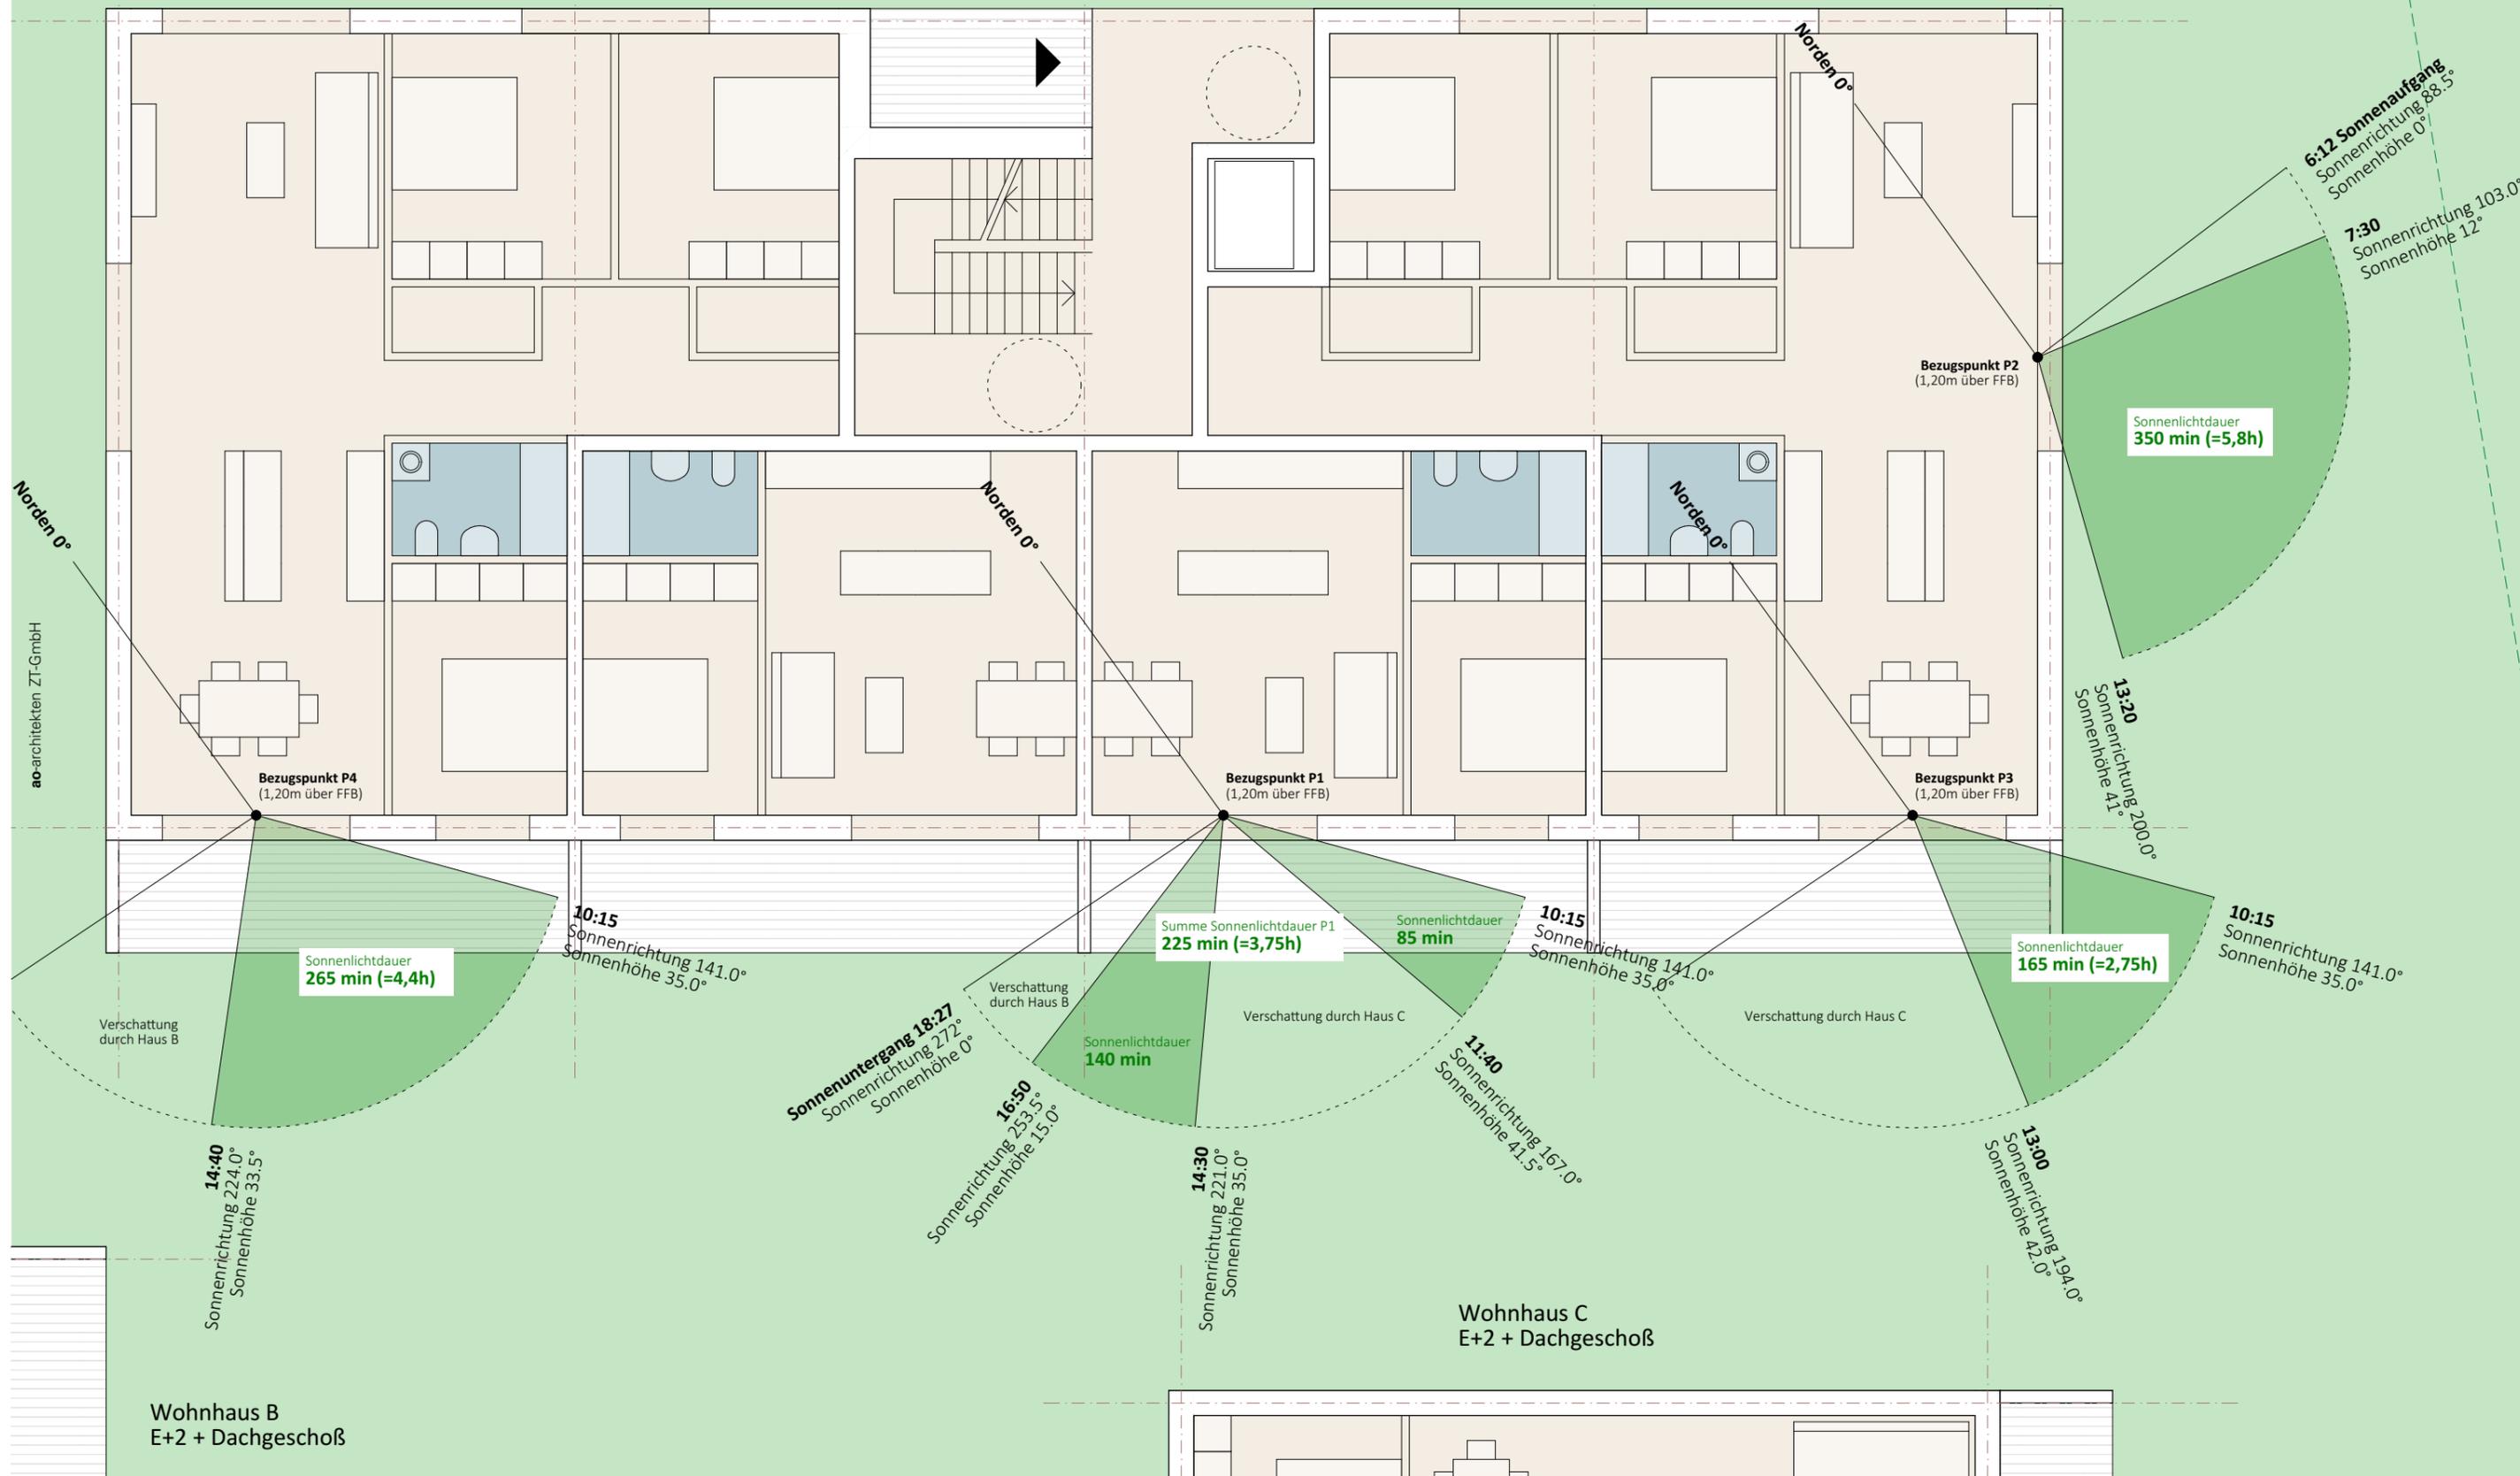

Grundriss EG - Nachweis Sonnenlichtdauer 21. März (laut EN 17037) | 1:100