




Querschnitt 11

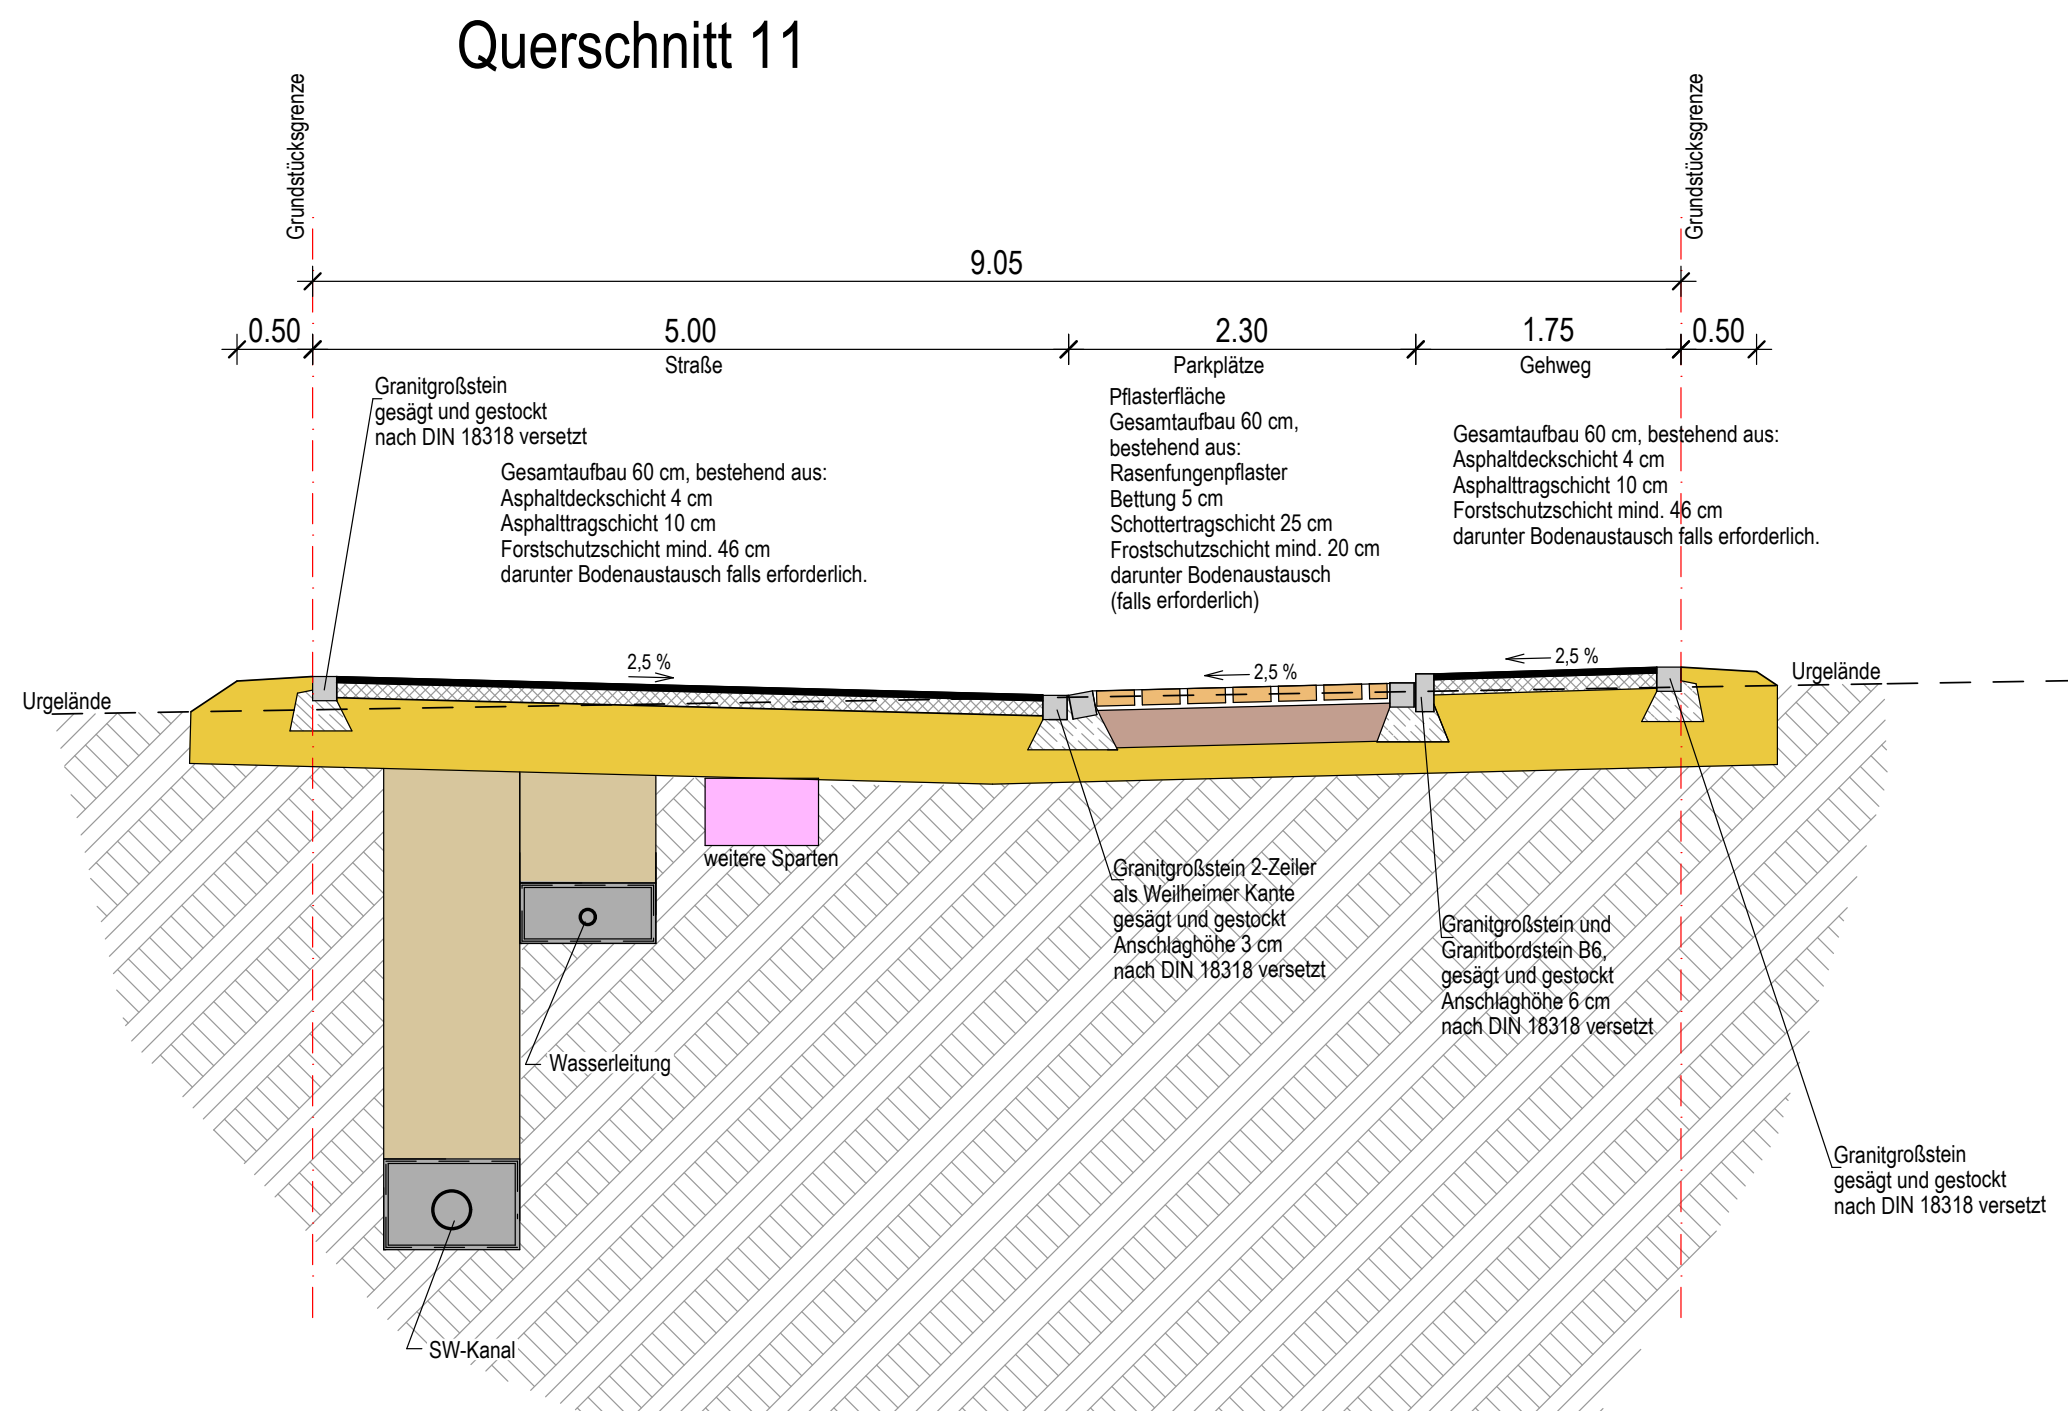


Querschnitt 12

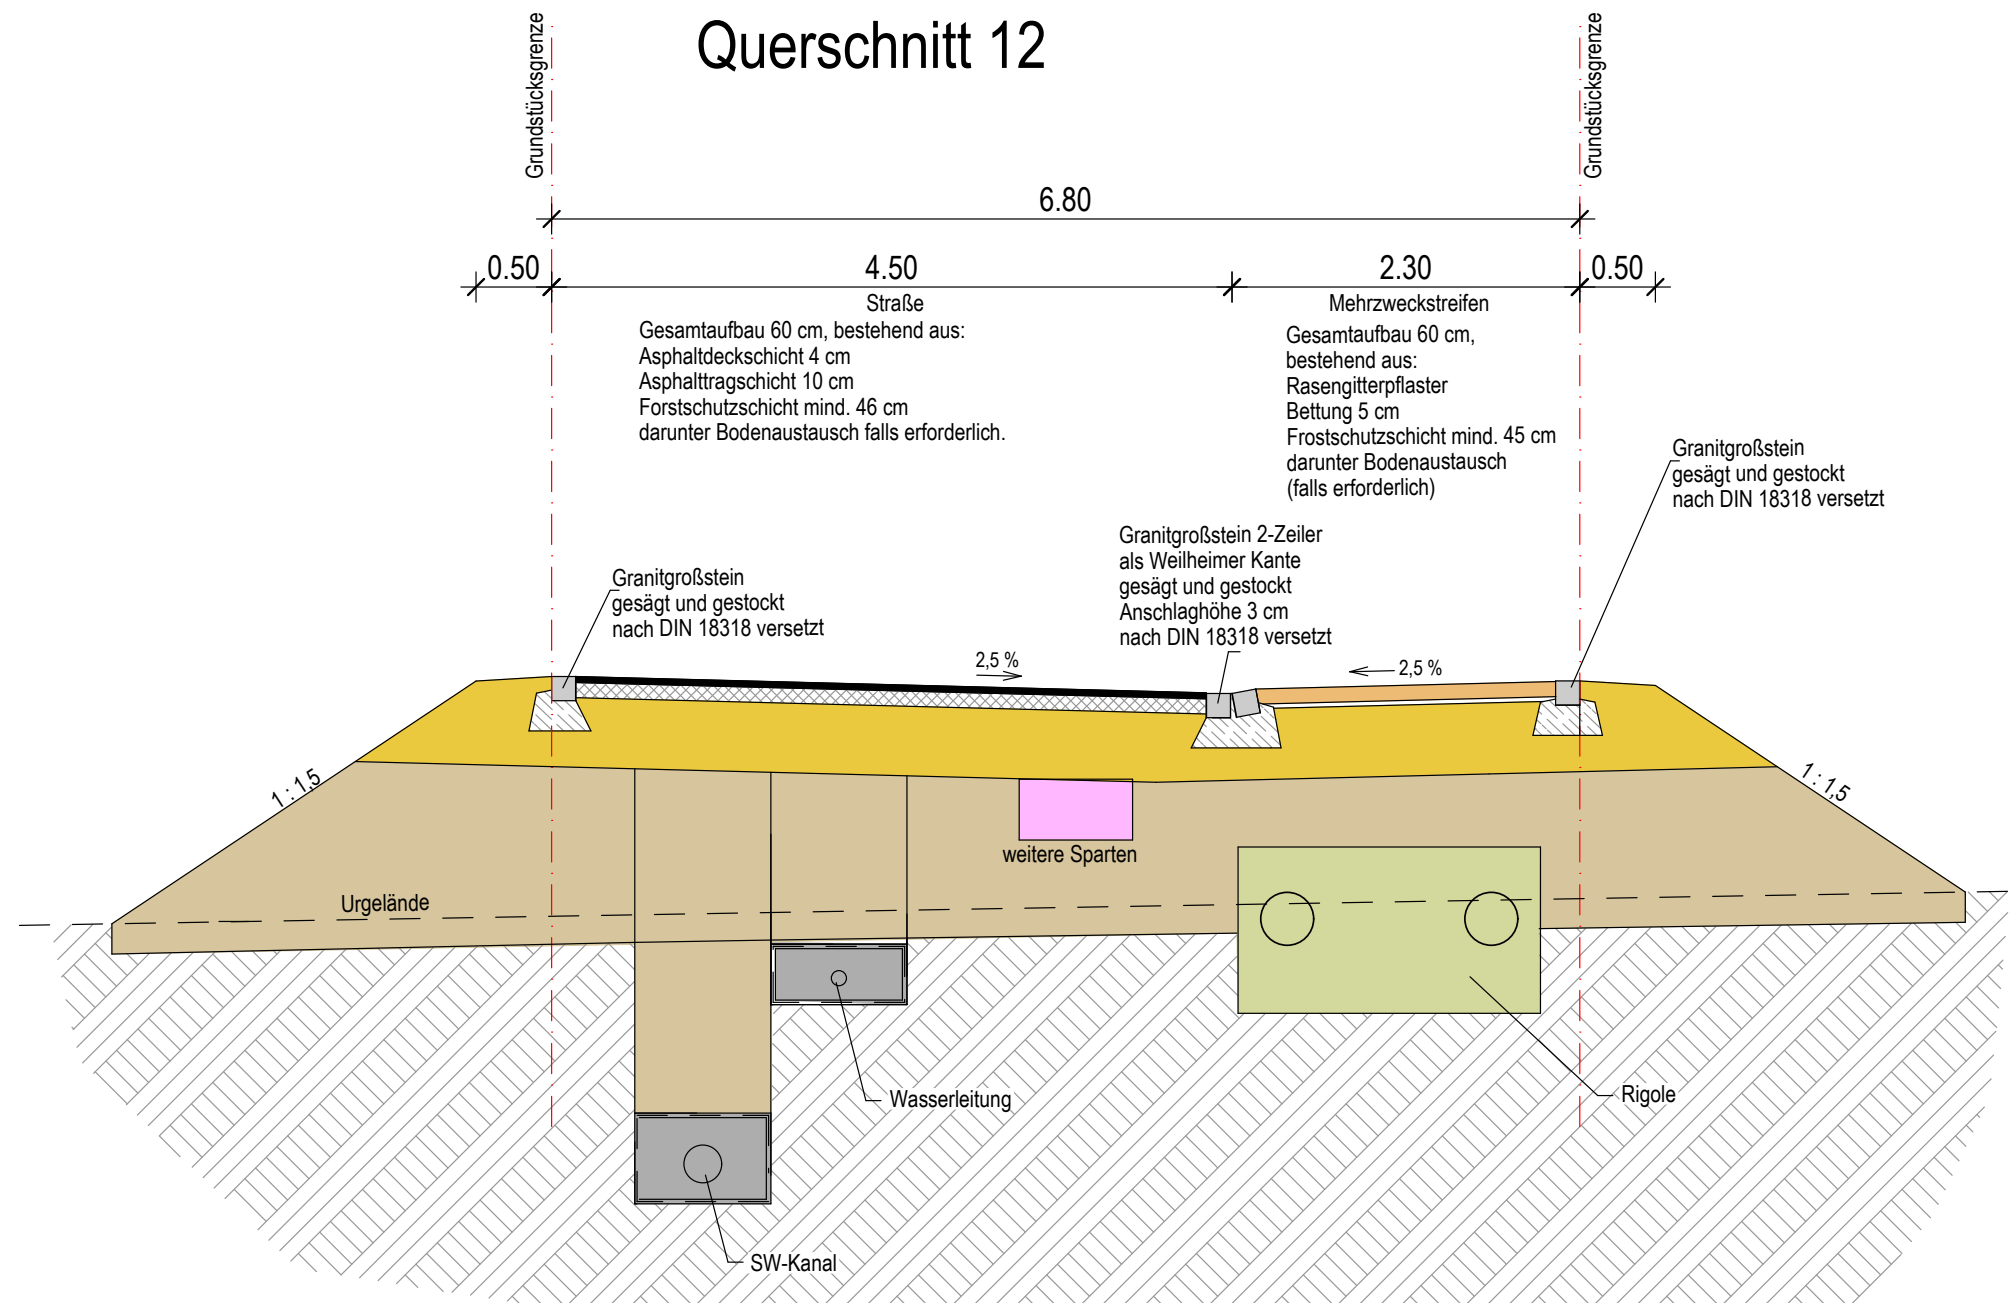


Querschnitt 21

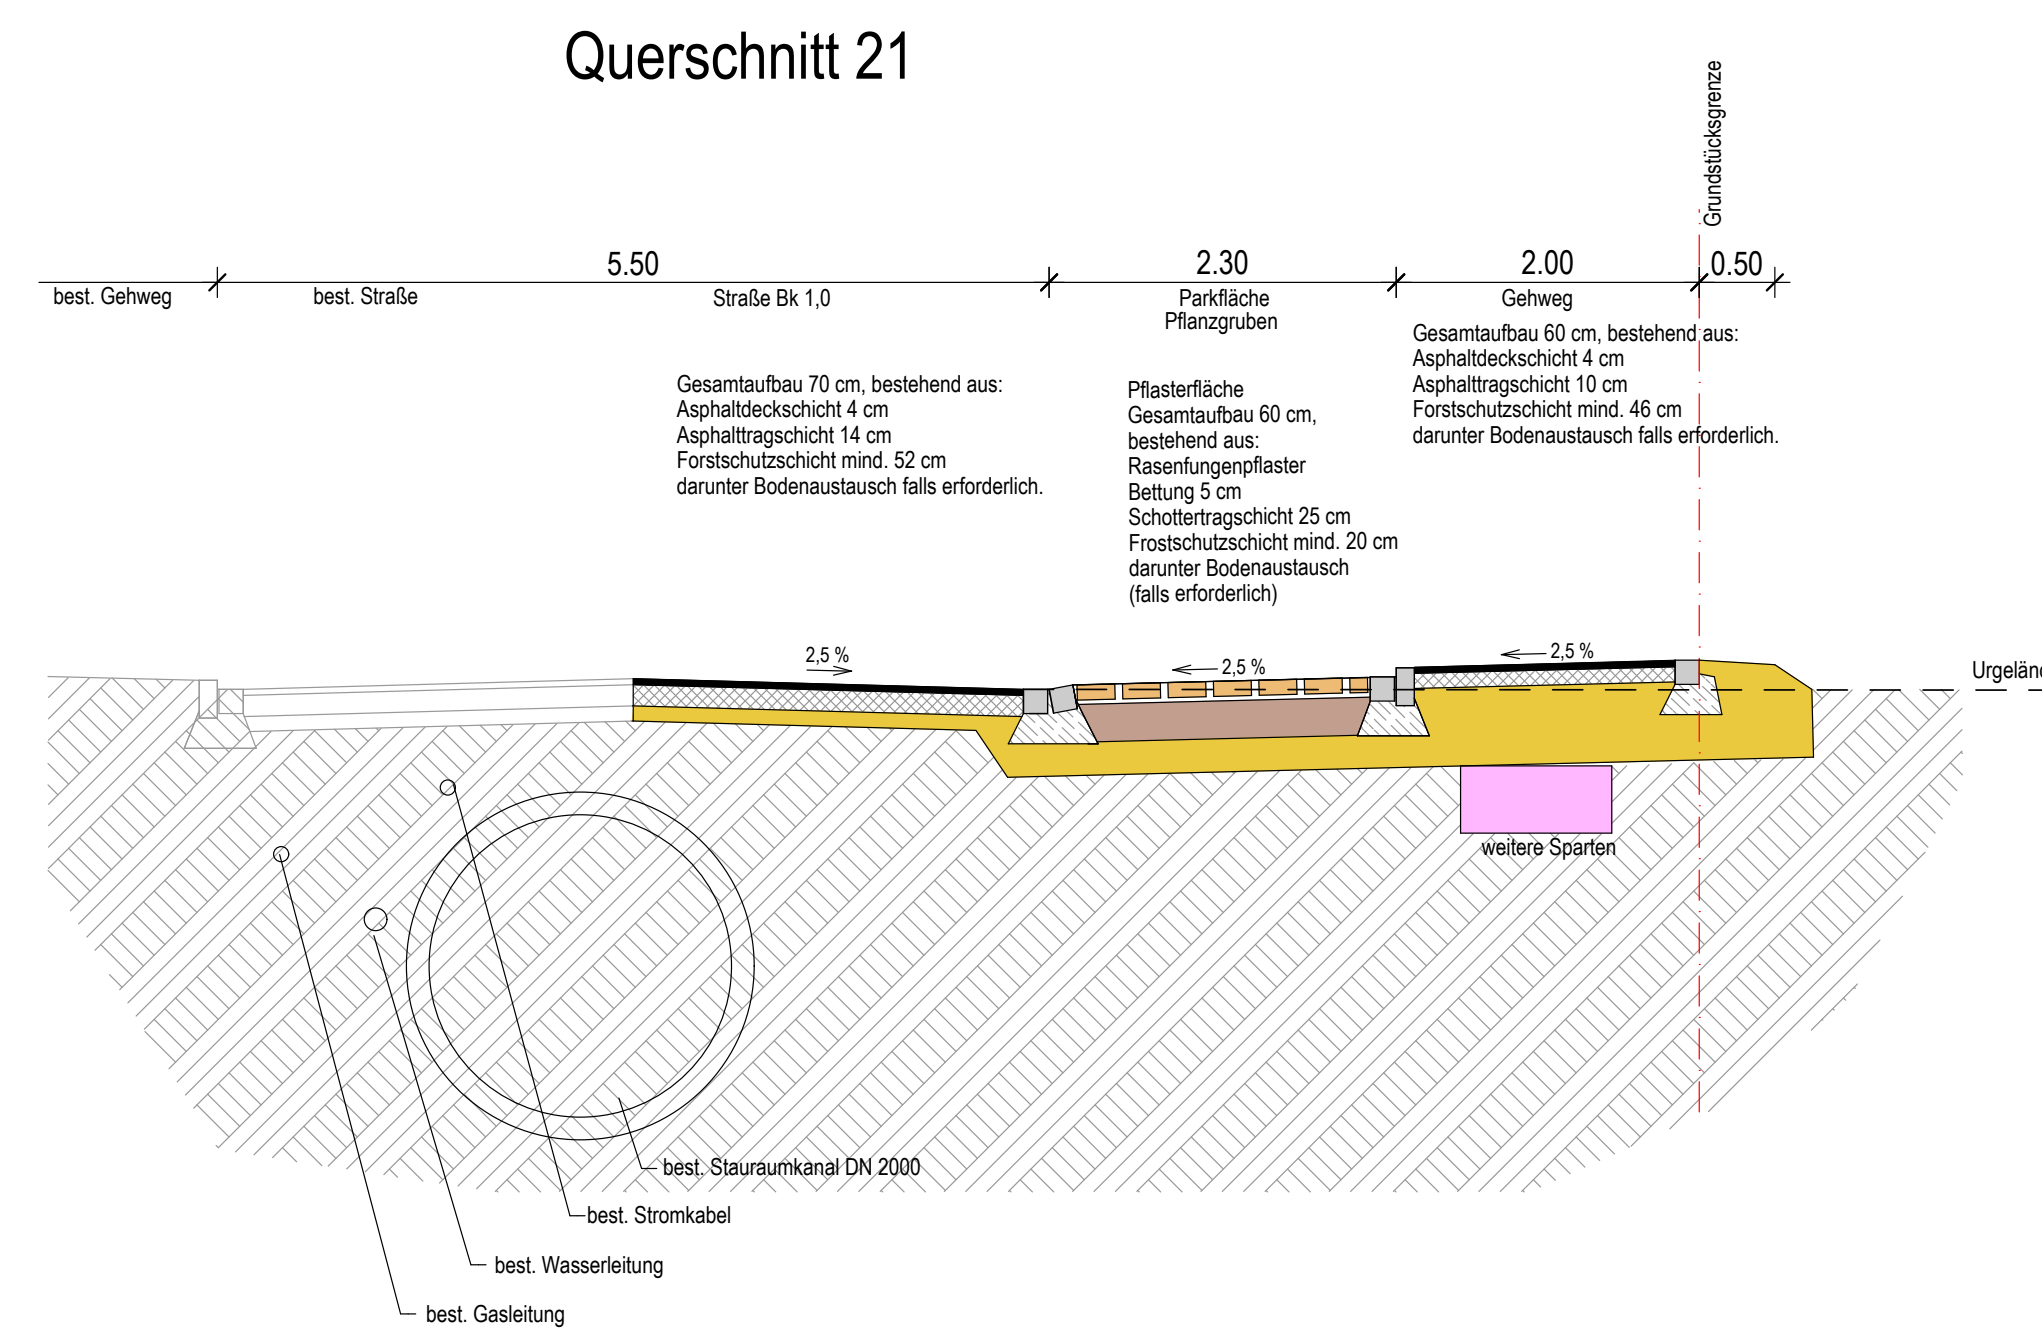


Querschnitt 31

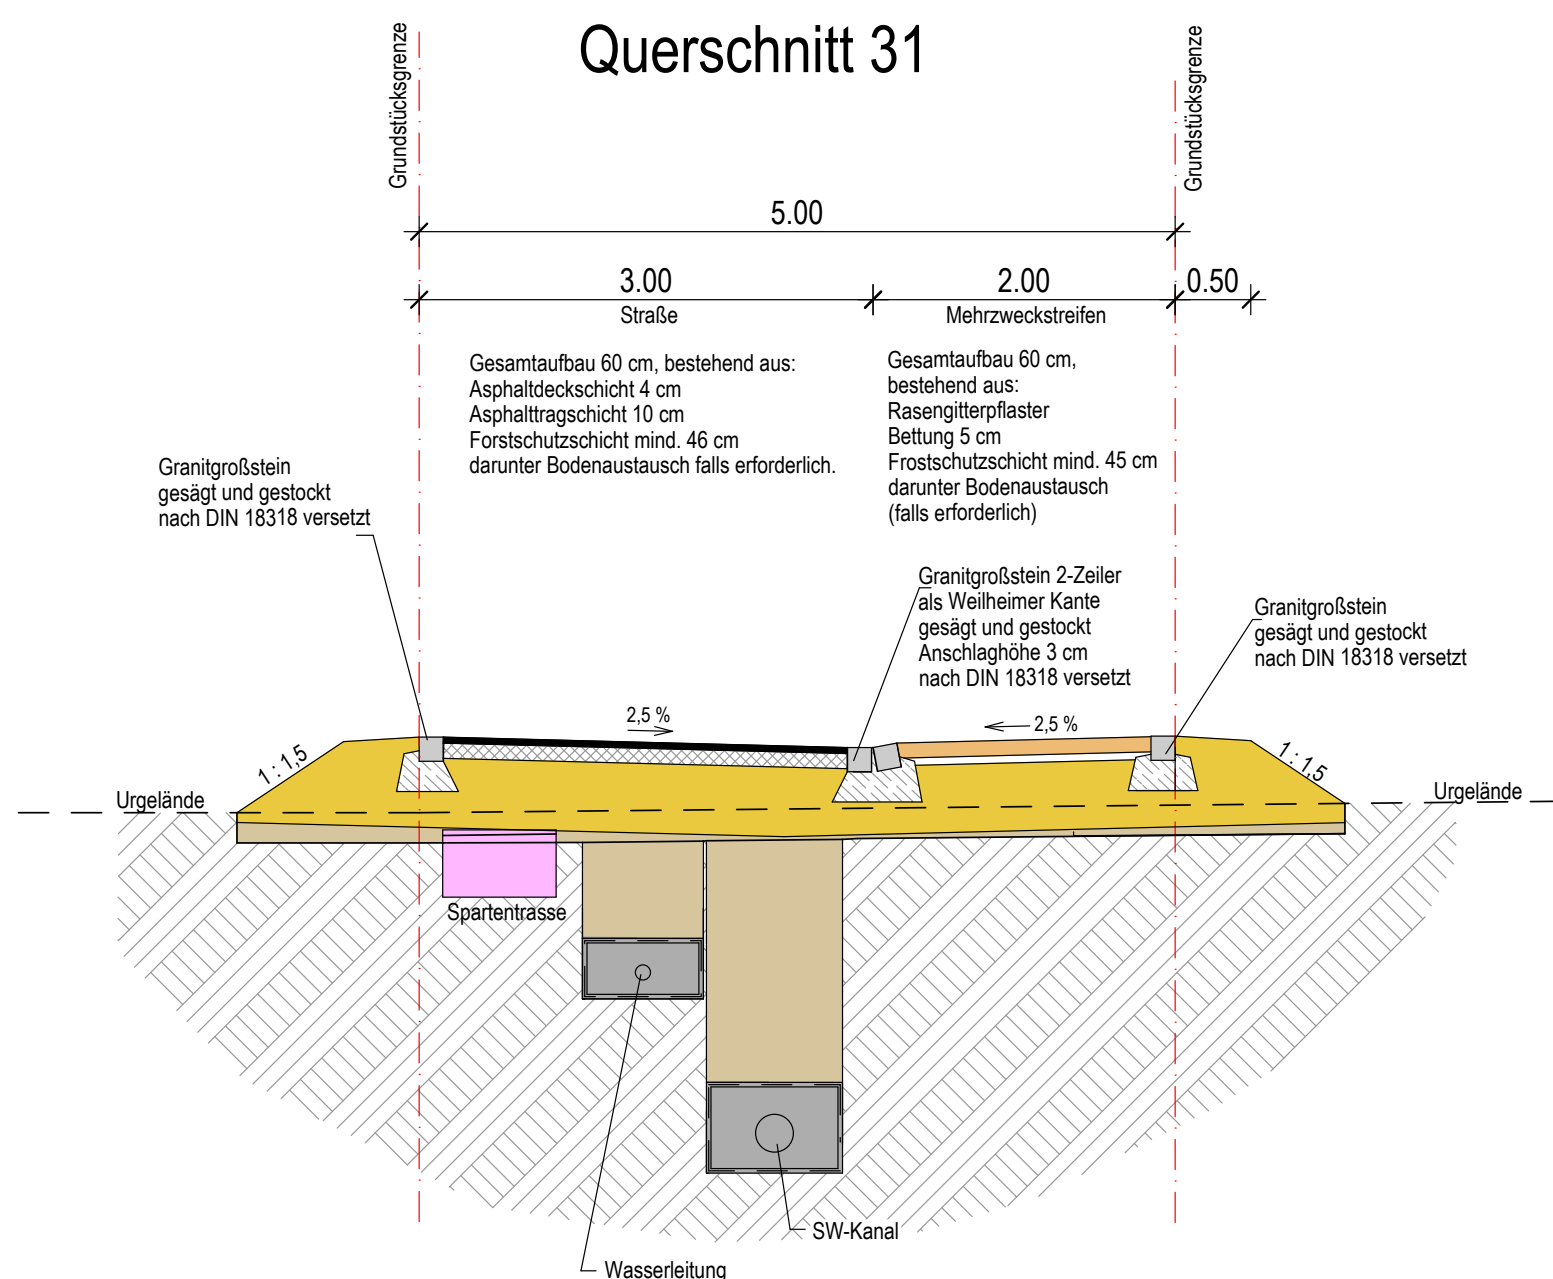


Querschnitt 41

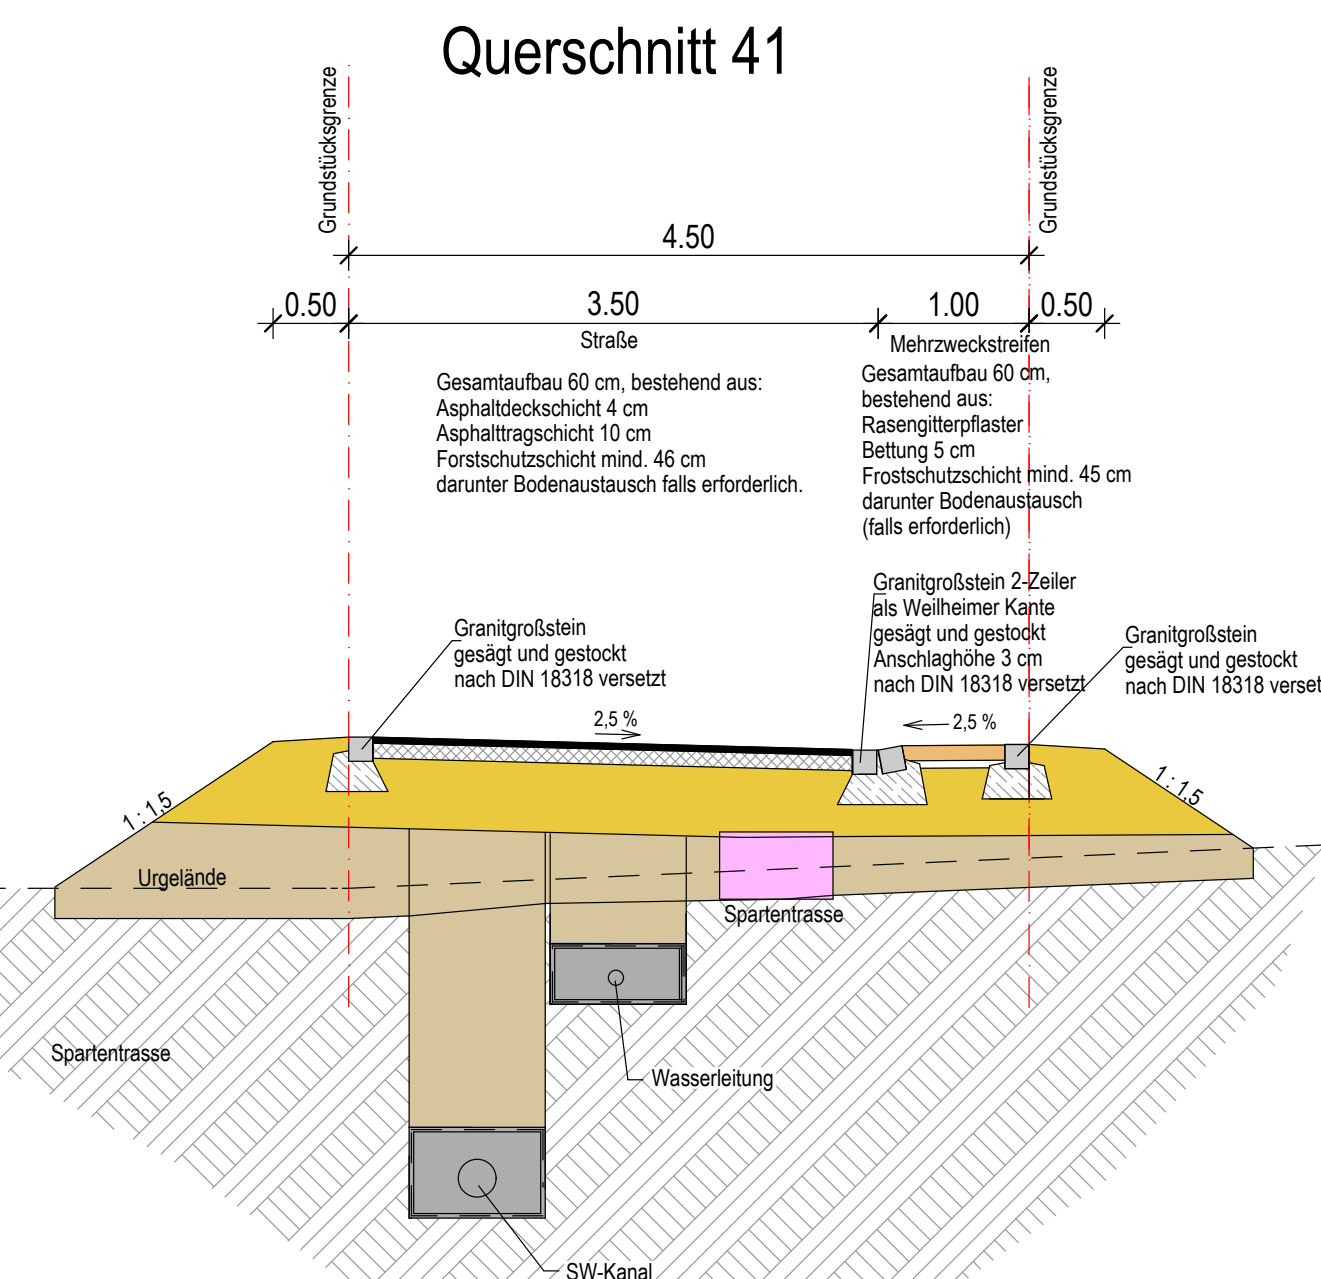


Querschnitt 51

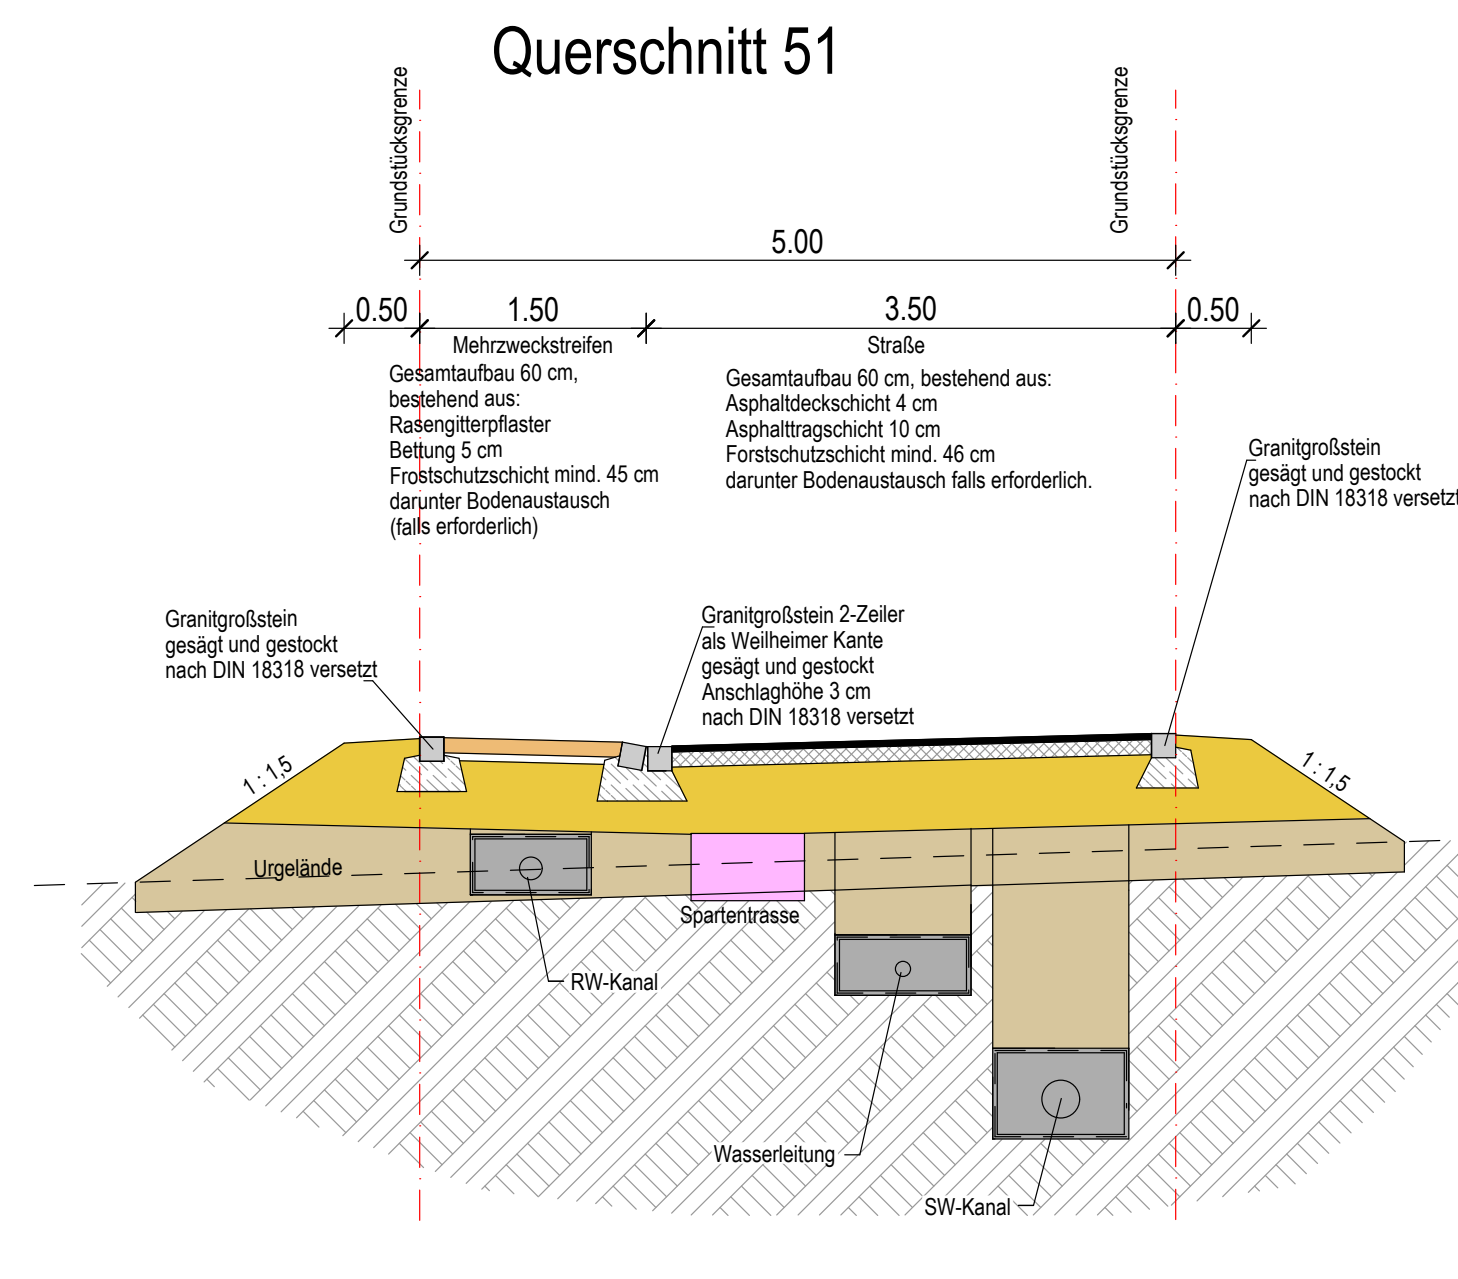


Querschnitt 52

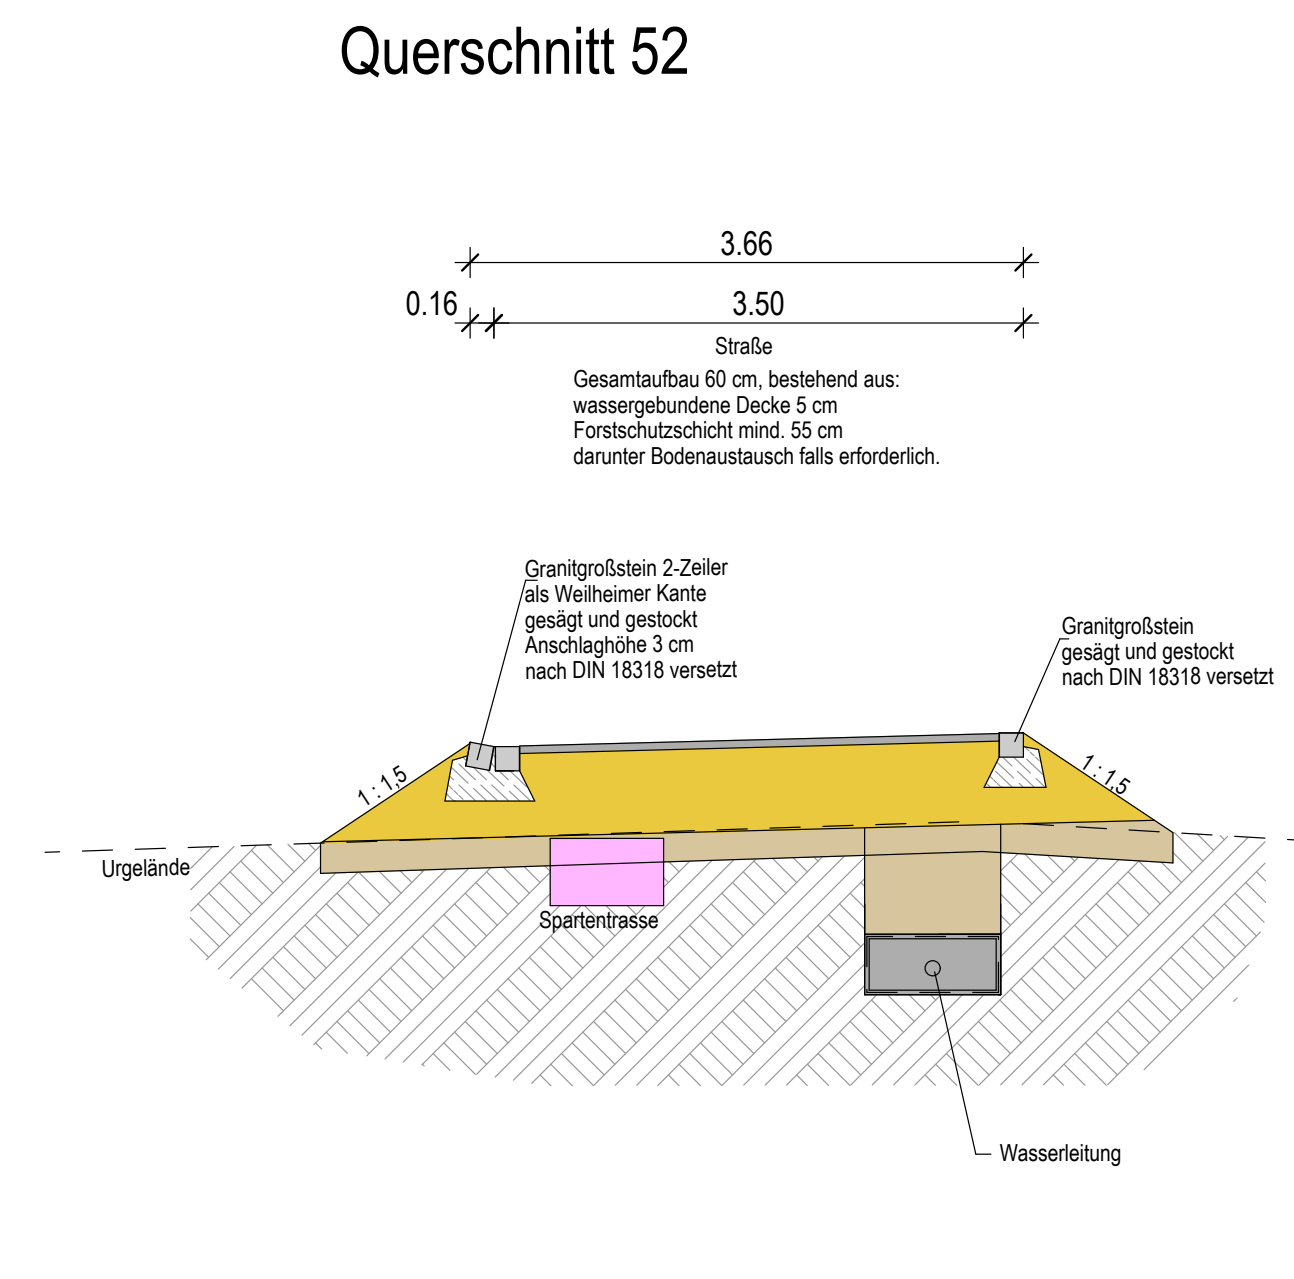



Querschnitt 61

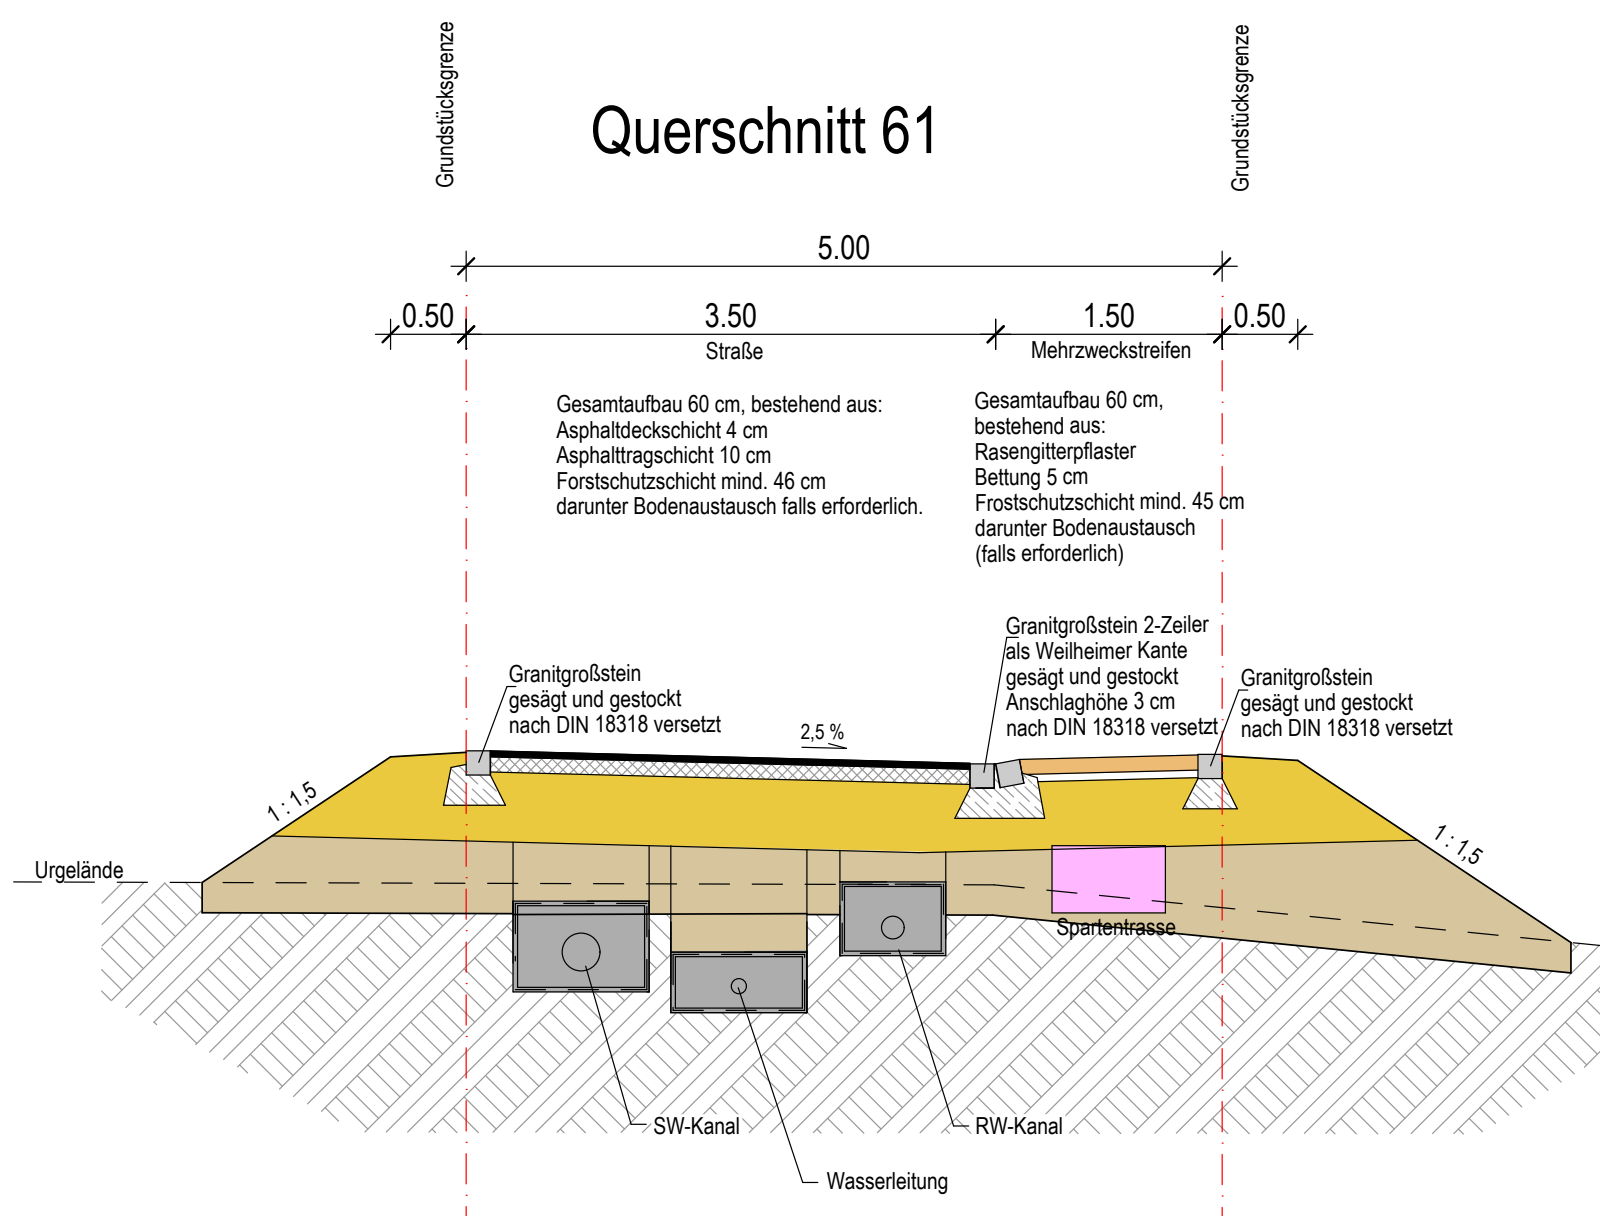


Querschnitt 71

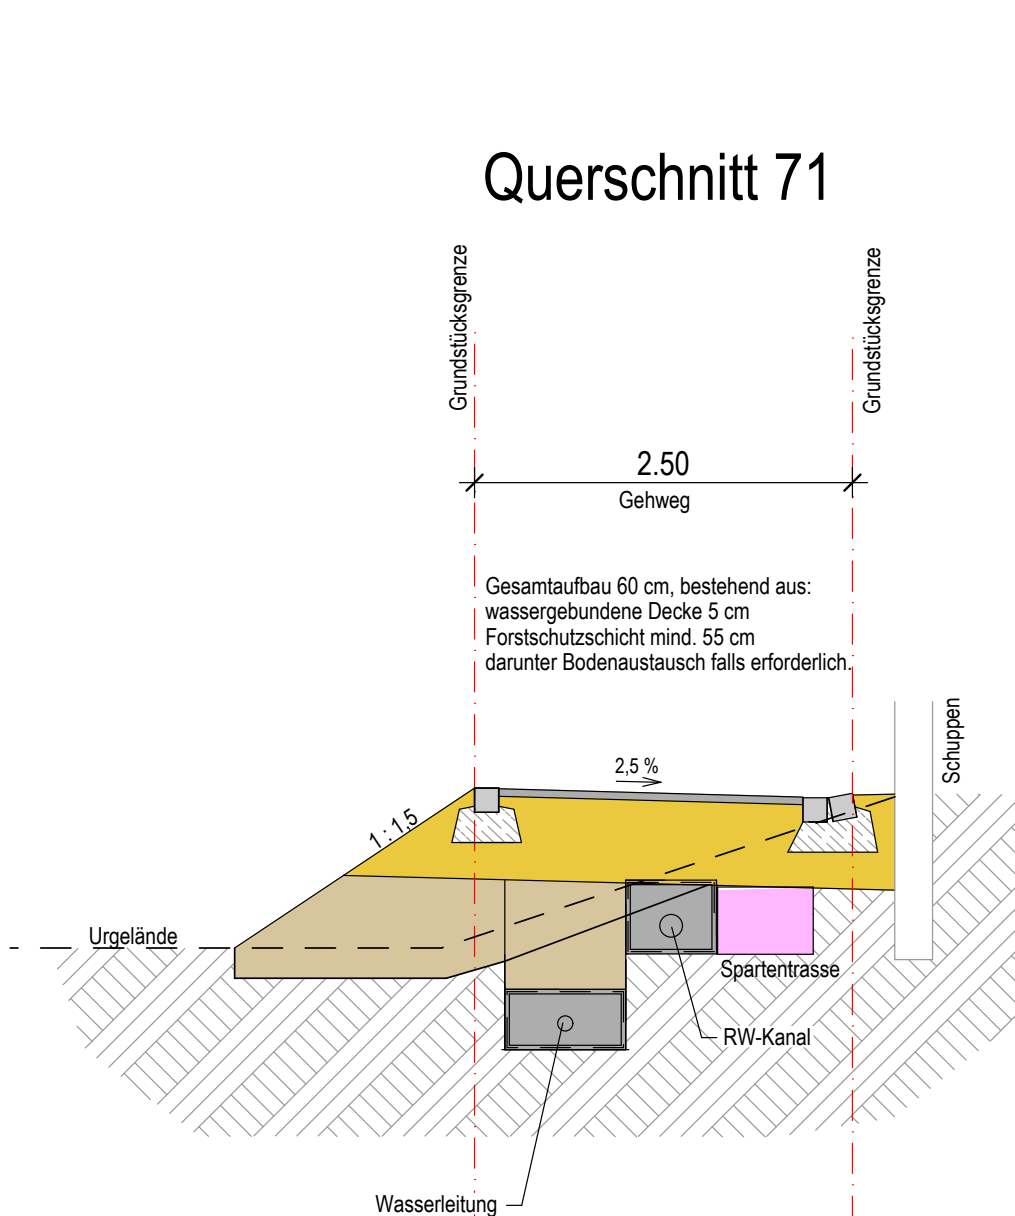


Querschnitt 81

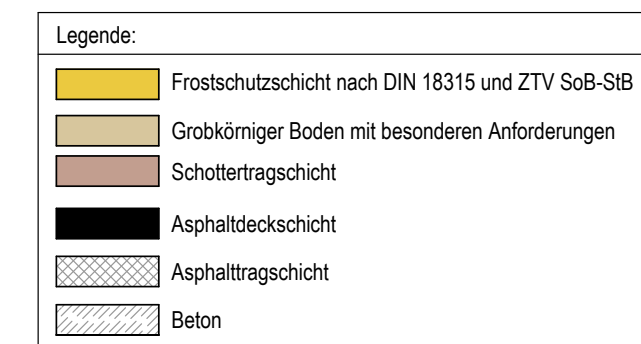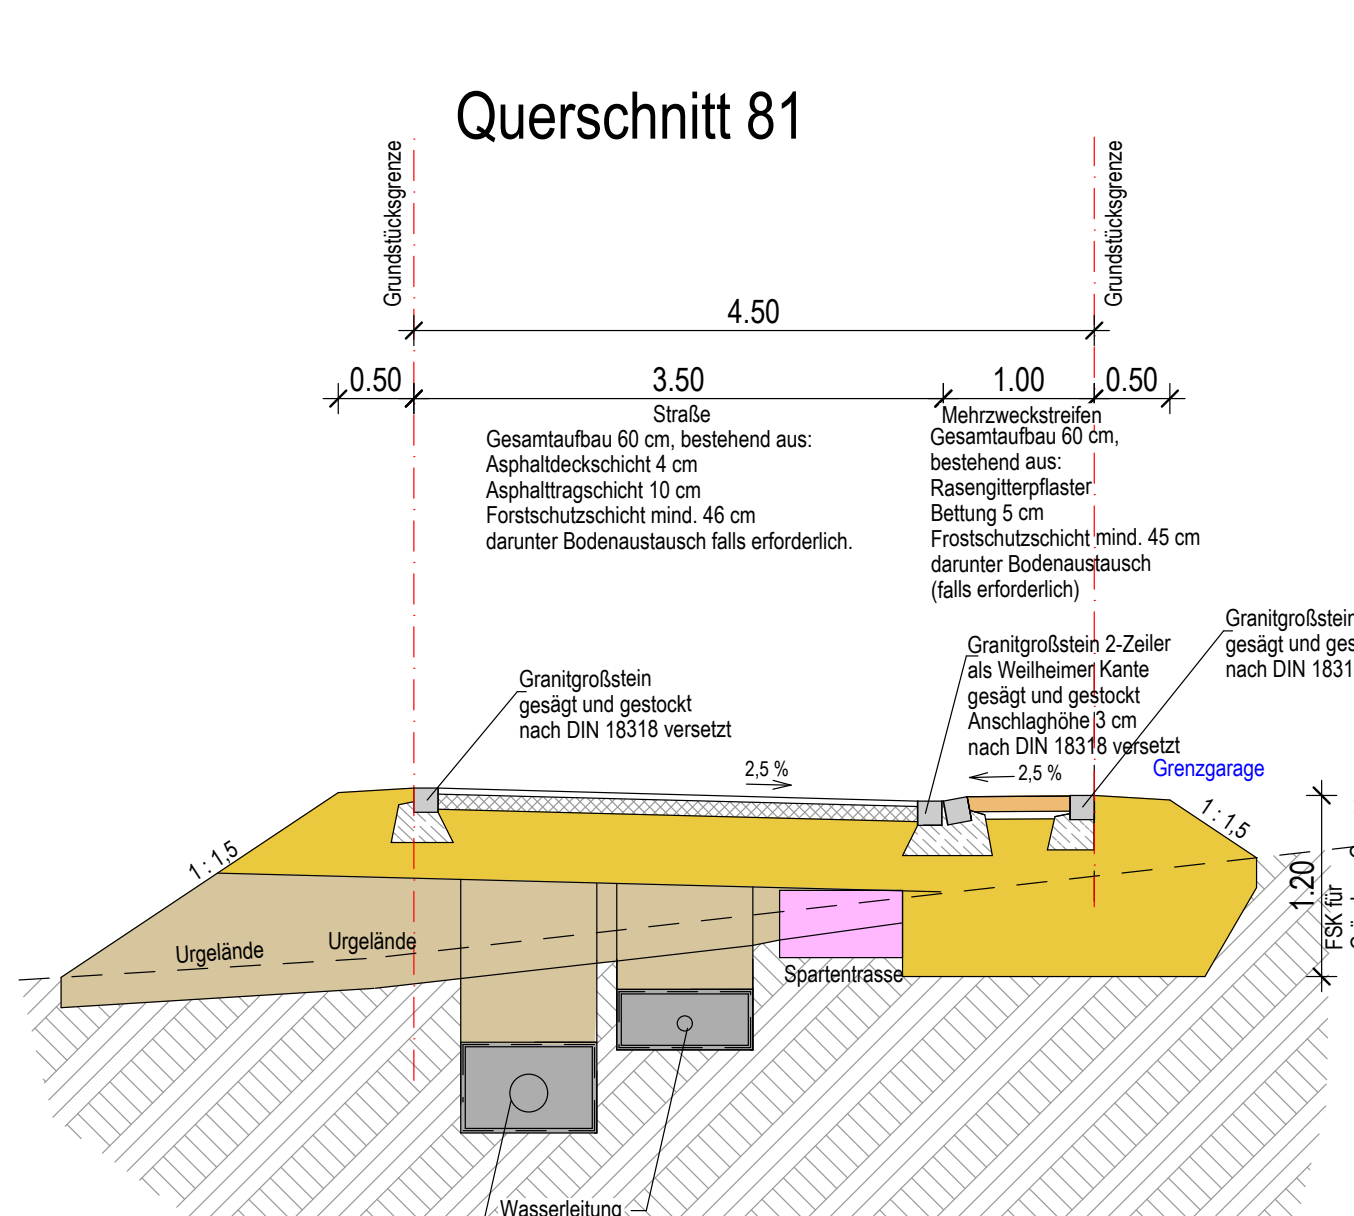


Querschnitt 101

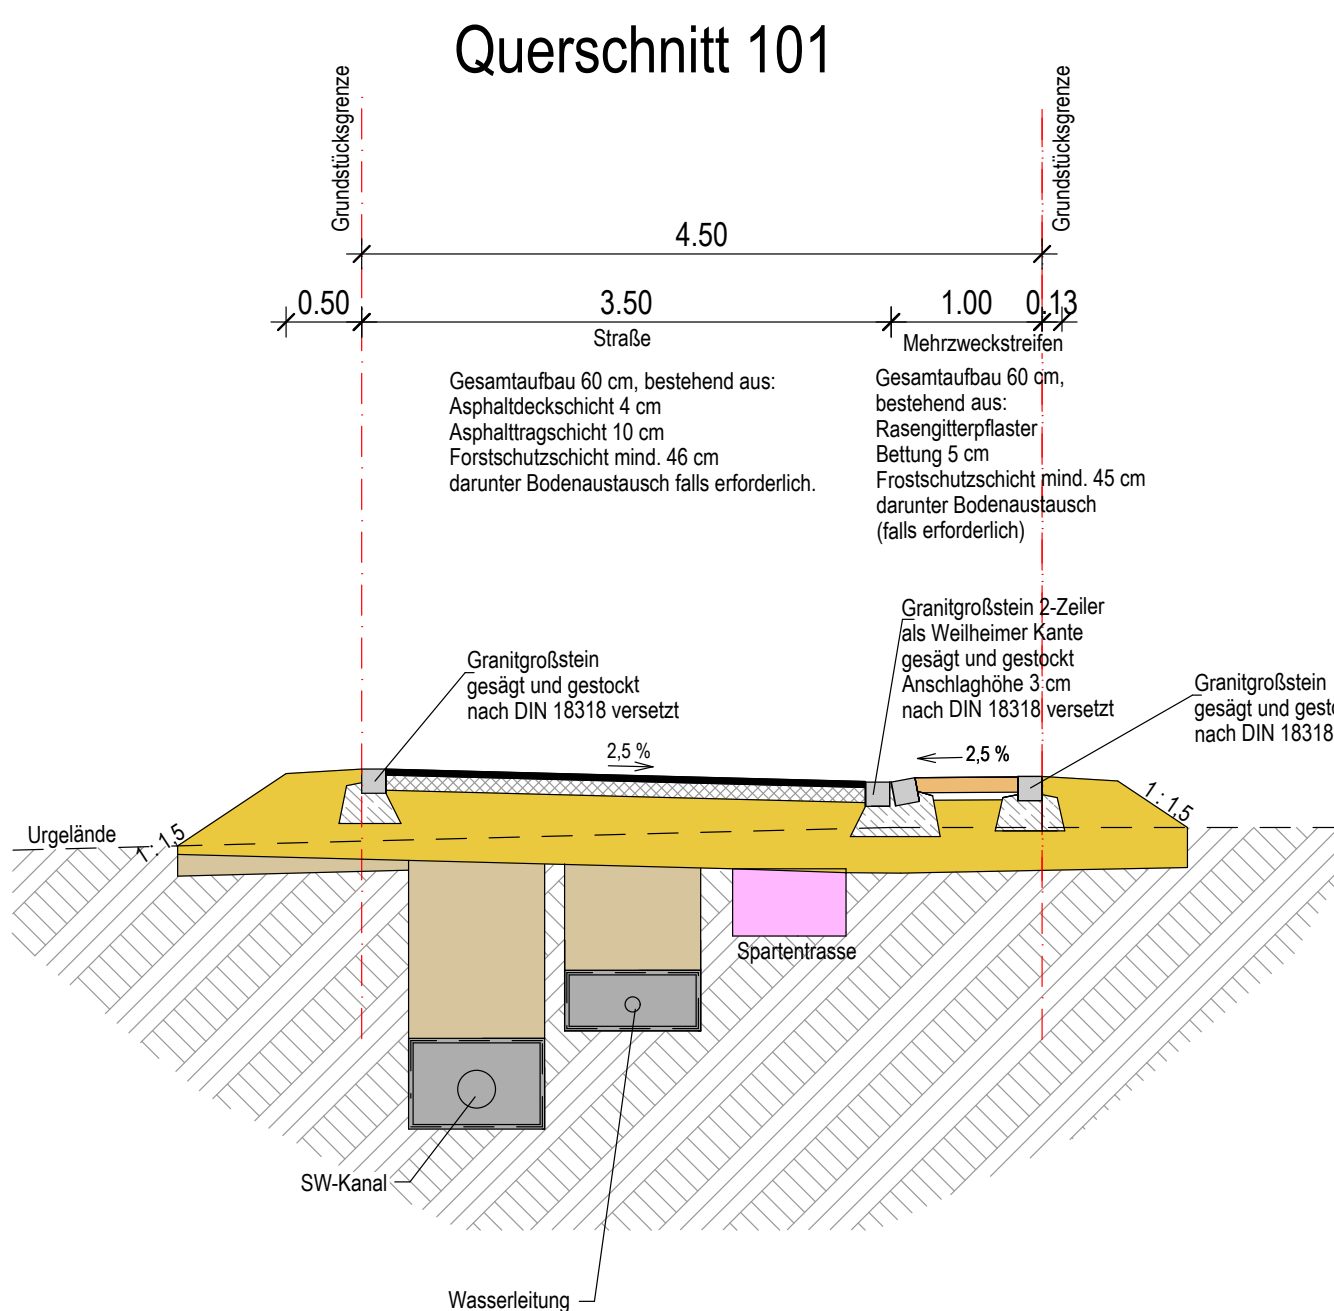


Querschnitt 111

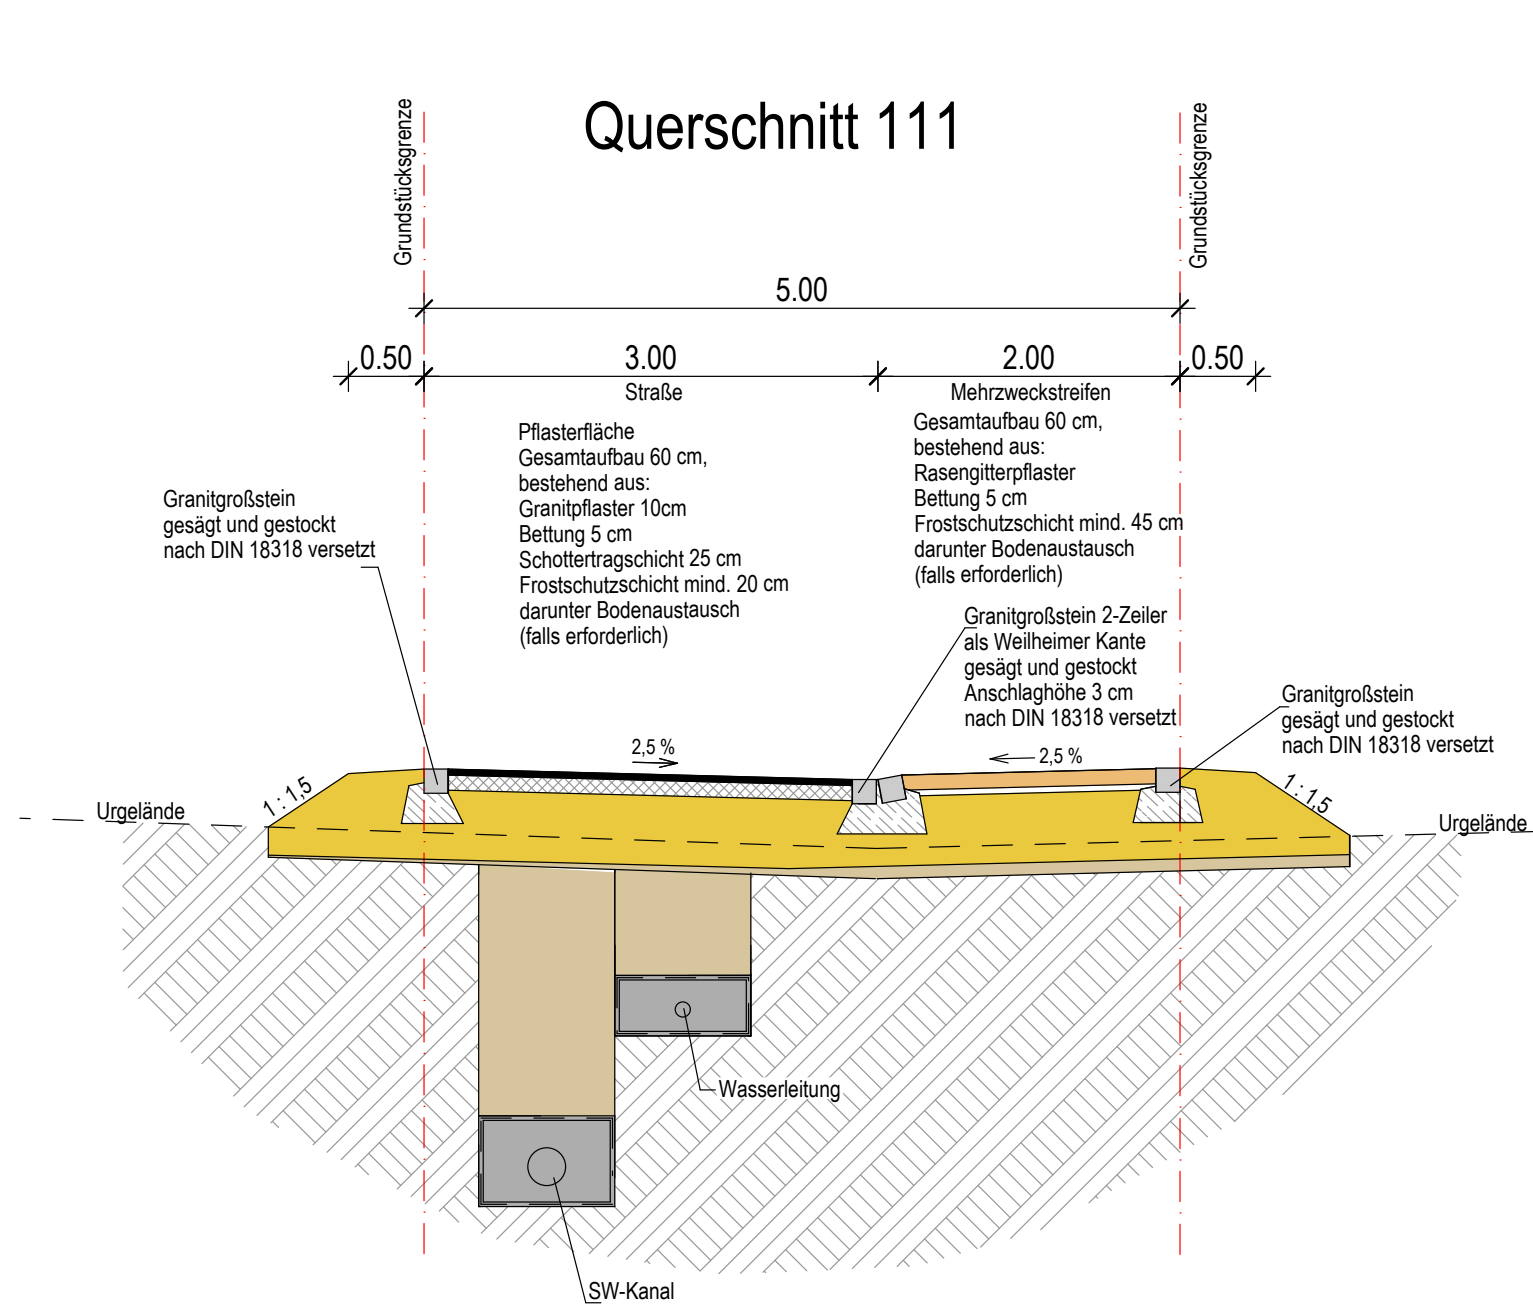

Querschnitt 121

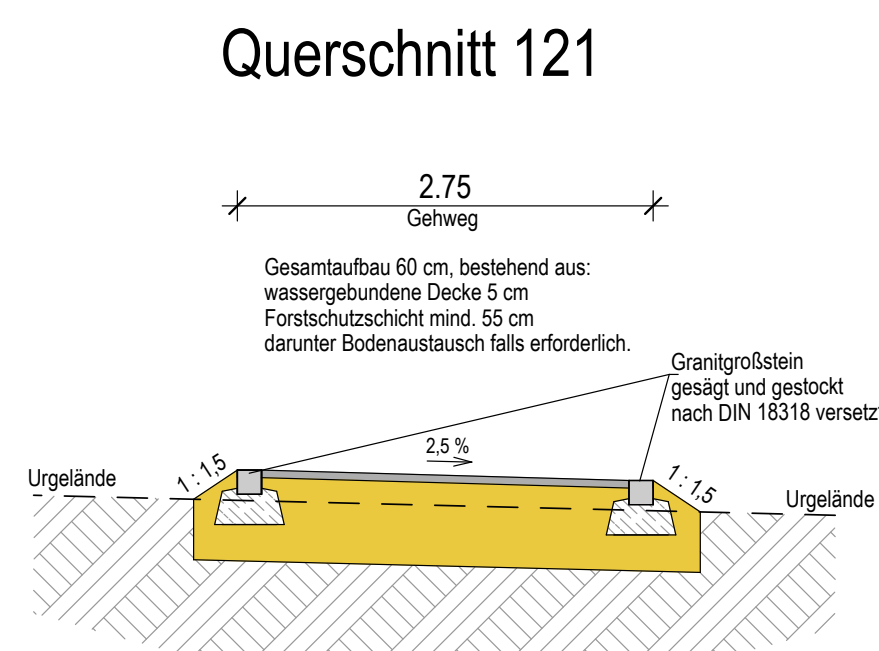

Übersicht Schnittführung

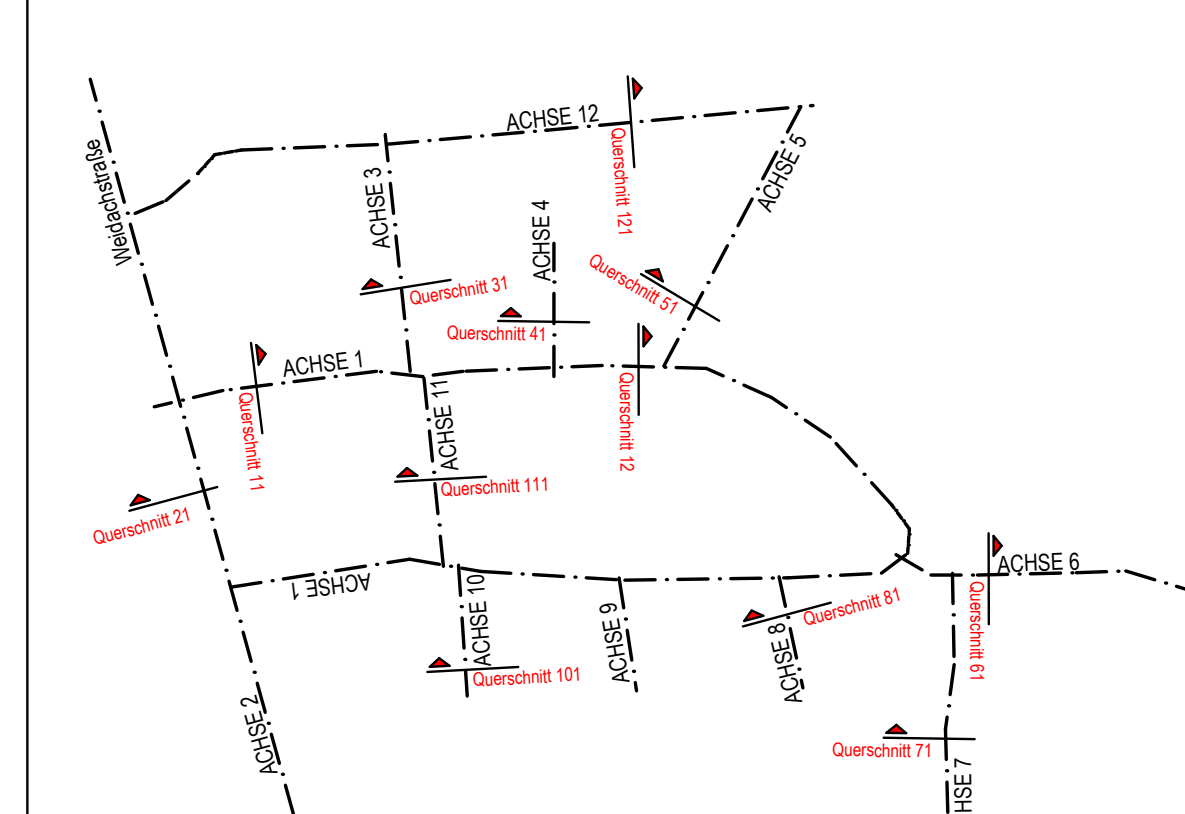

Änderungen	
8	
7	
6	
5	
4	
3	
2	
1	

Baugebiet Weidach Nordost, Füssen	
Ausbauquerschnitte	
Auftraggeber:	- Entwurfsplanung -
Stadt Füssen	bearbeitet
Planfreigabe:	Eberle, 13.11.2024
	Maßstab
	1 : 50
	Plannummer
	211219_L3_V1_21