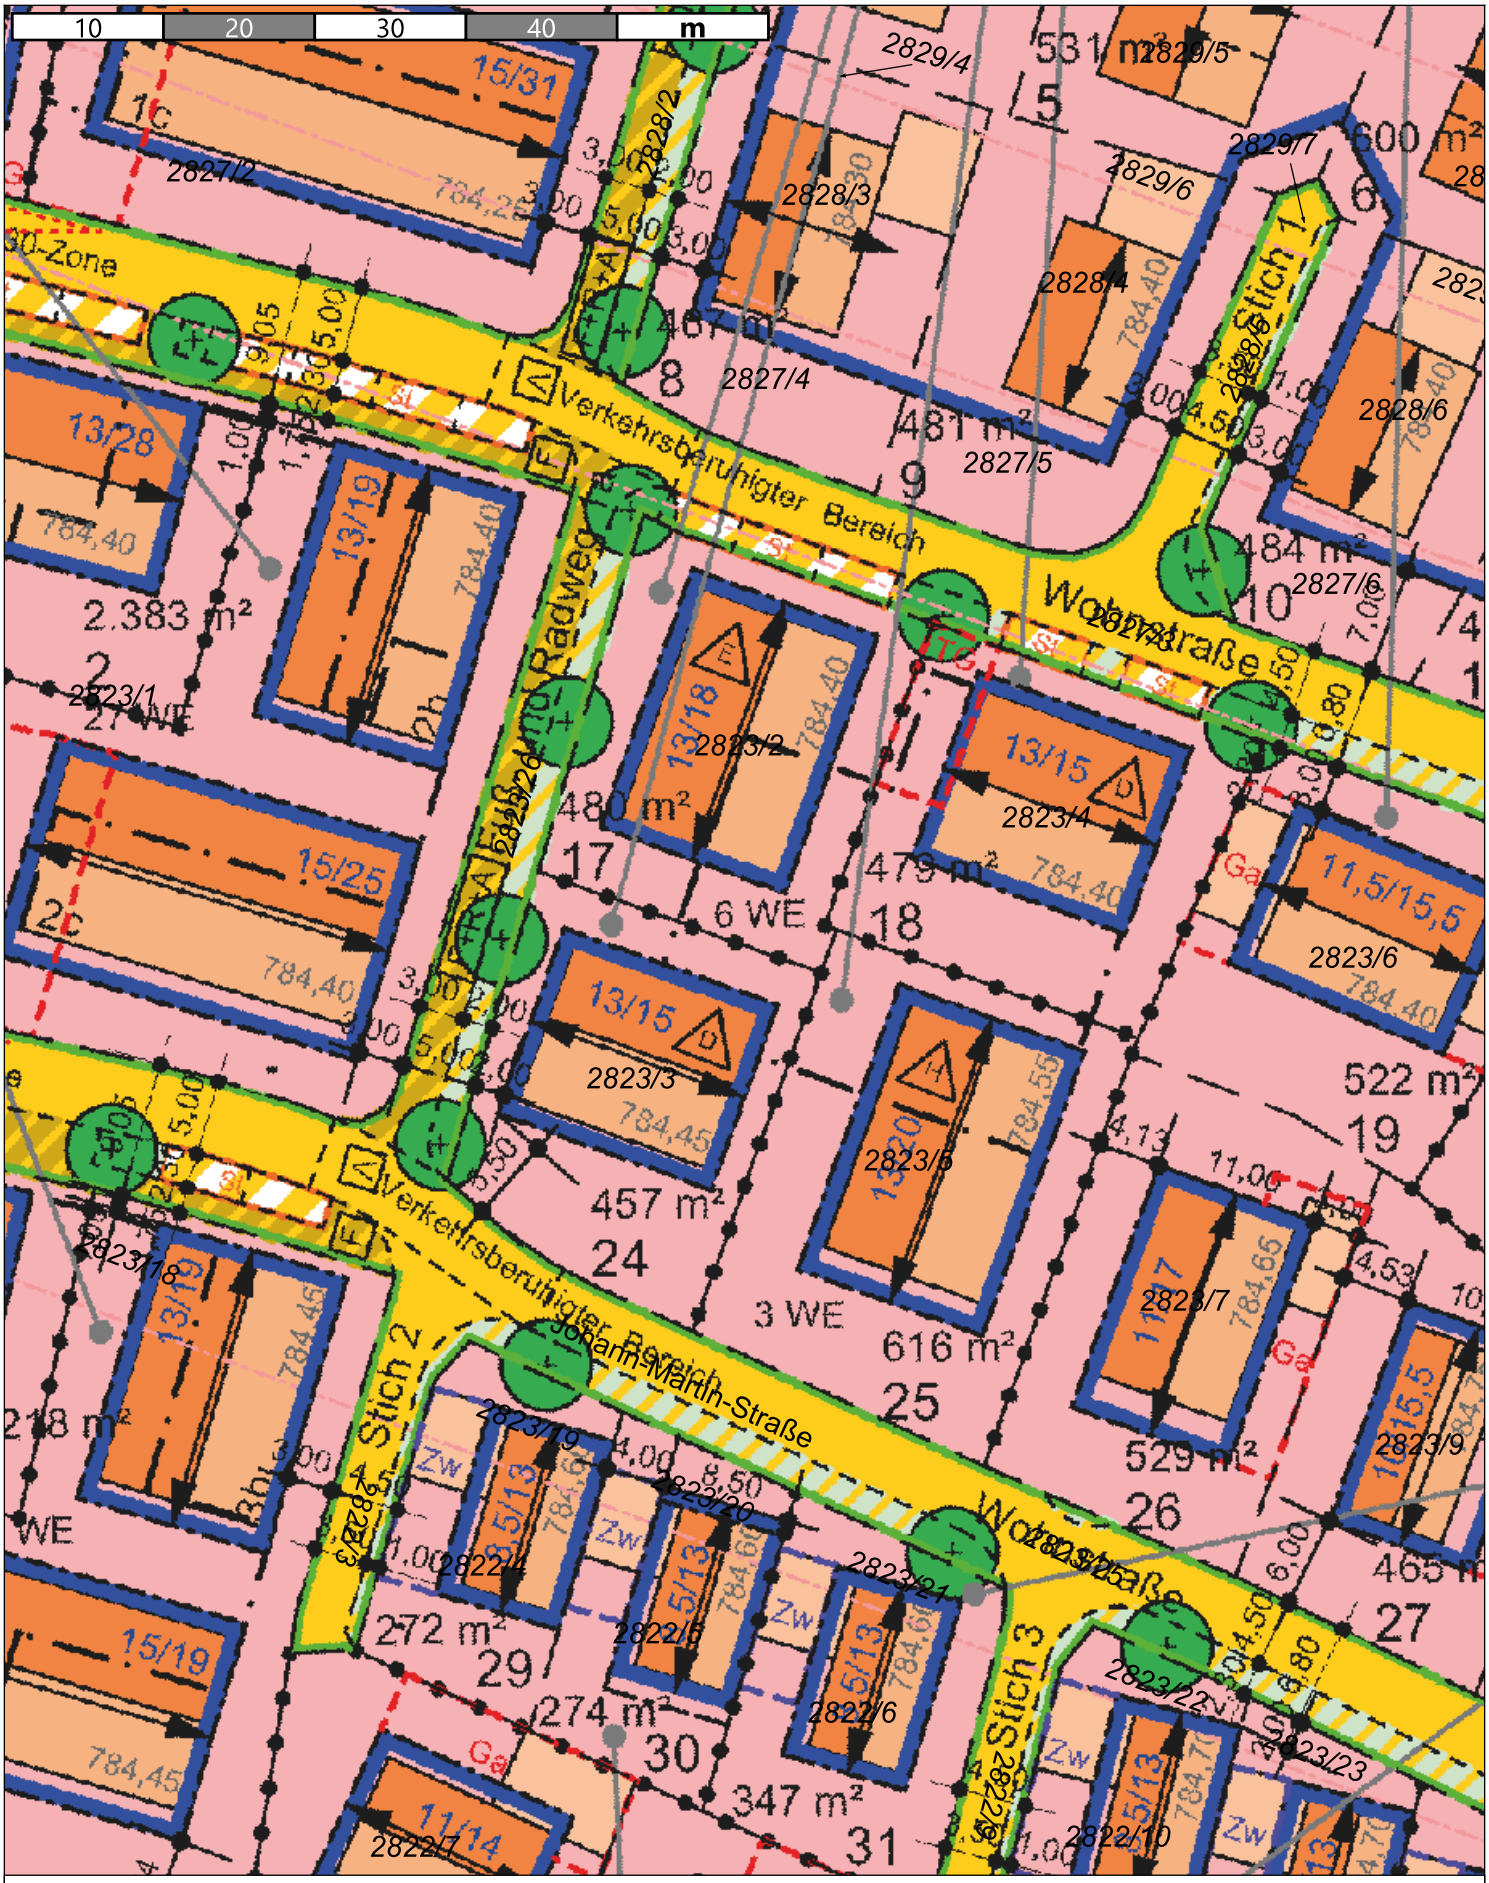

B-Plan O 75

Stadt Füssen
Erstellt von: Armin Angeringer, Bauverwaltung
Erstellt am: 24.04.2025
Maßstab 1:500

N

Kein amtlicher Lageplan, nur für dienstliche Zwecke. Zur Maßentnahme nur bedingt geeignet!
©Daten: LDBV 2025