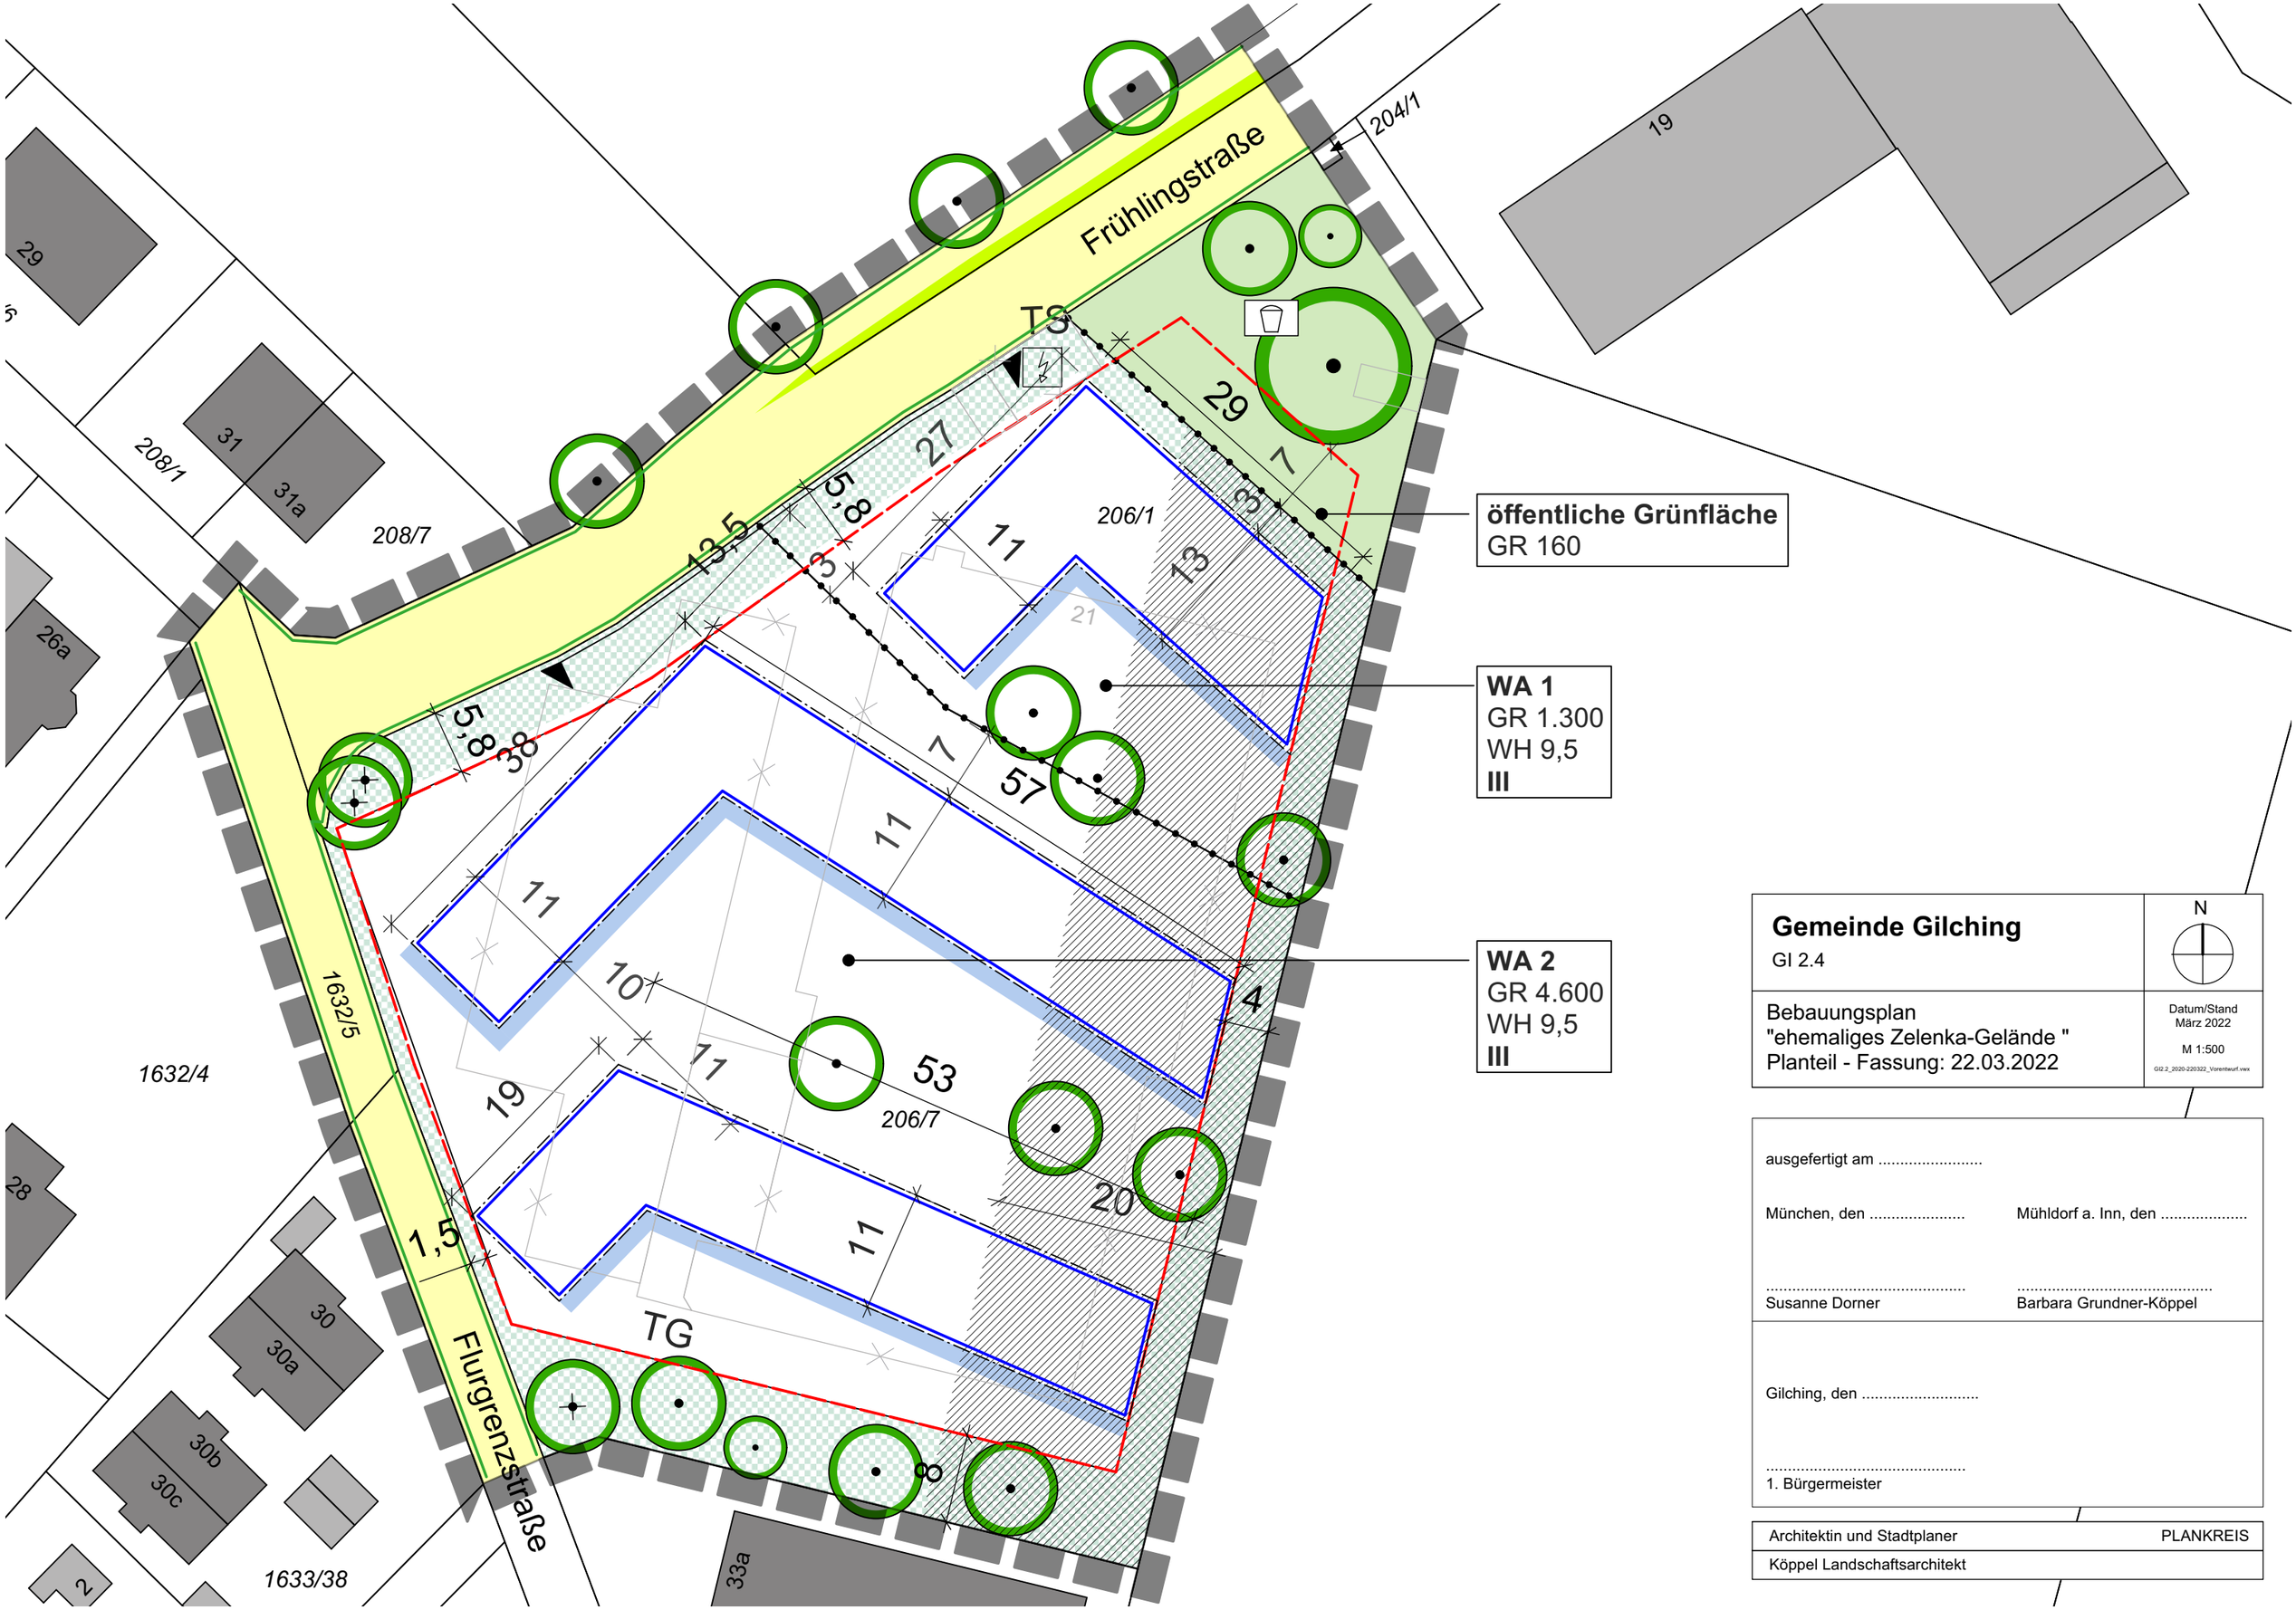

Gemeinde Gilching
GI 2.4

N

Bebauungsplan
"ehemaliges Zelenka-Gelände "
Planteil - Fassung: 22.03.2022

Datum/Stand
März 2022

M 1:500

GI2.2_2020-220322_Vorentwurf.vwx

ausgefertigt am .....

München, den .....

Mühldorf a. Inn, den .....

Susanne Dorner

Barbara Grundner-Köppel

Gilching, den .....

1. Bürgermeister

Architektin und Stadtplaner PLANKREIS
Köppel Landschaftsarchitekt