
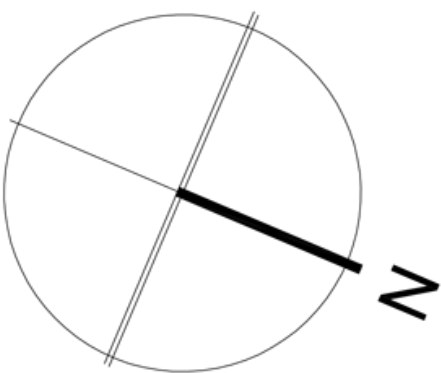


ENTWURF - NEUBAU FEUERWEHRHAUS GILCHING

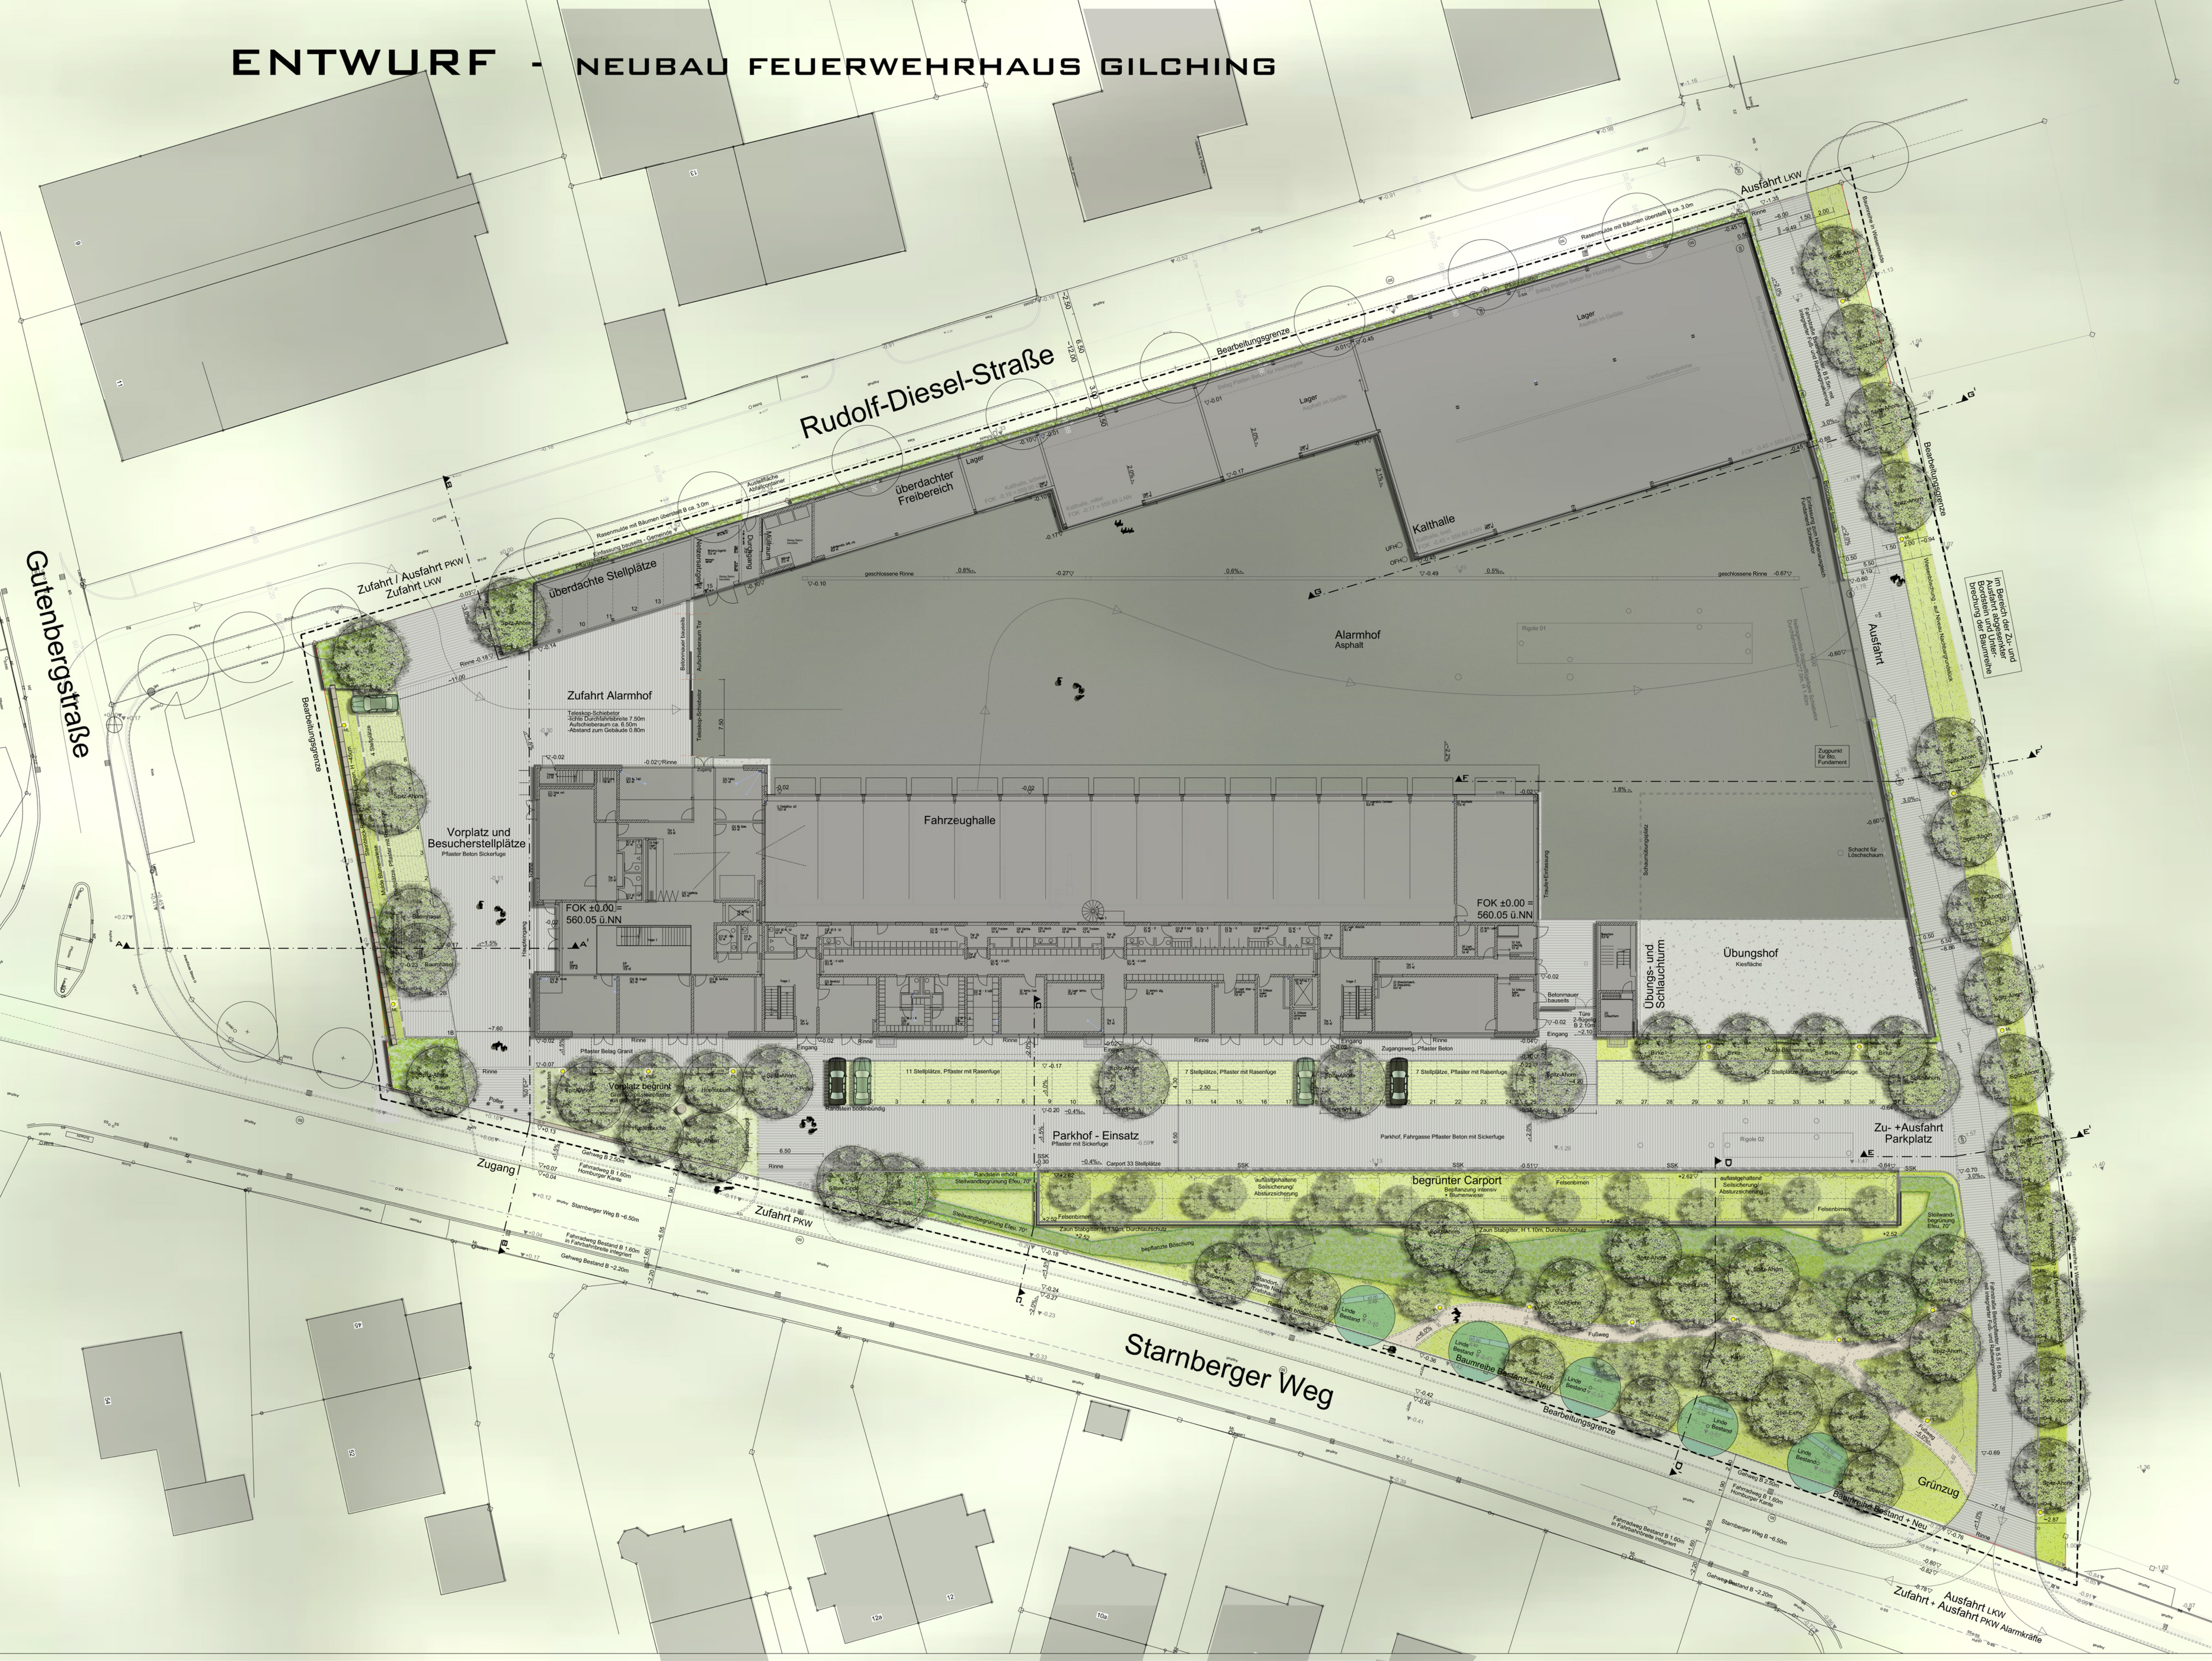

Plan Nr. F E-298.00/gesamt

Neubau Feuerwehrhaus in Gilching

ENTWURF FREIANLAGEN M 1 : 250

BAUHERR / GRUNDSTÜCKSBESITZER Gemeinde Gilching
vert. durch den
1. Bürgermeister Manfred Walter
Rathausplatz 1
82205 Gilching

ORT Starnberger Weg, 82205 Gilching

NUTZER Feuerwehr Gilching, 82205 Gilching

PLANVERFASSER FREIRAUM PLAN
MARTIN KARL DIPL.-ING. (FH) LANDSCHAFTSARCHITEKT
ULRIKE JOBST DIPL.-ING. (FH) FACHR. LANDSCHAFTSARCHITEKTUR

ROTTENREID 6 82205 GILCHING
FON 08105 - 271705
FAX 08105 - 271788
MAIL info@freiraumplan.de



GEZ. MARTIN KARL

GILCHING, DEN 10. Mai 2022