Amt für Digitalisierung, Breitband und Vermessung
Landsberg am Lech - Außenstelle Starnberg -

Vogelanger 1
82319 Starnberg

Auszug aus dem Liegenschaftskataster

Flurkarte 1 : 1000
zur Bauvorlage nach § 7 Abs. 1 BauVorlV
Erstellt am 18.08.2021

Flurstück: 322/5
Gemarkung: Argelsried

Gemeinde: Gilching
Landkreis: Starnberg
Bezirk: Oberbayern

5330837

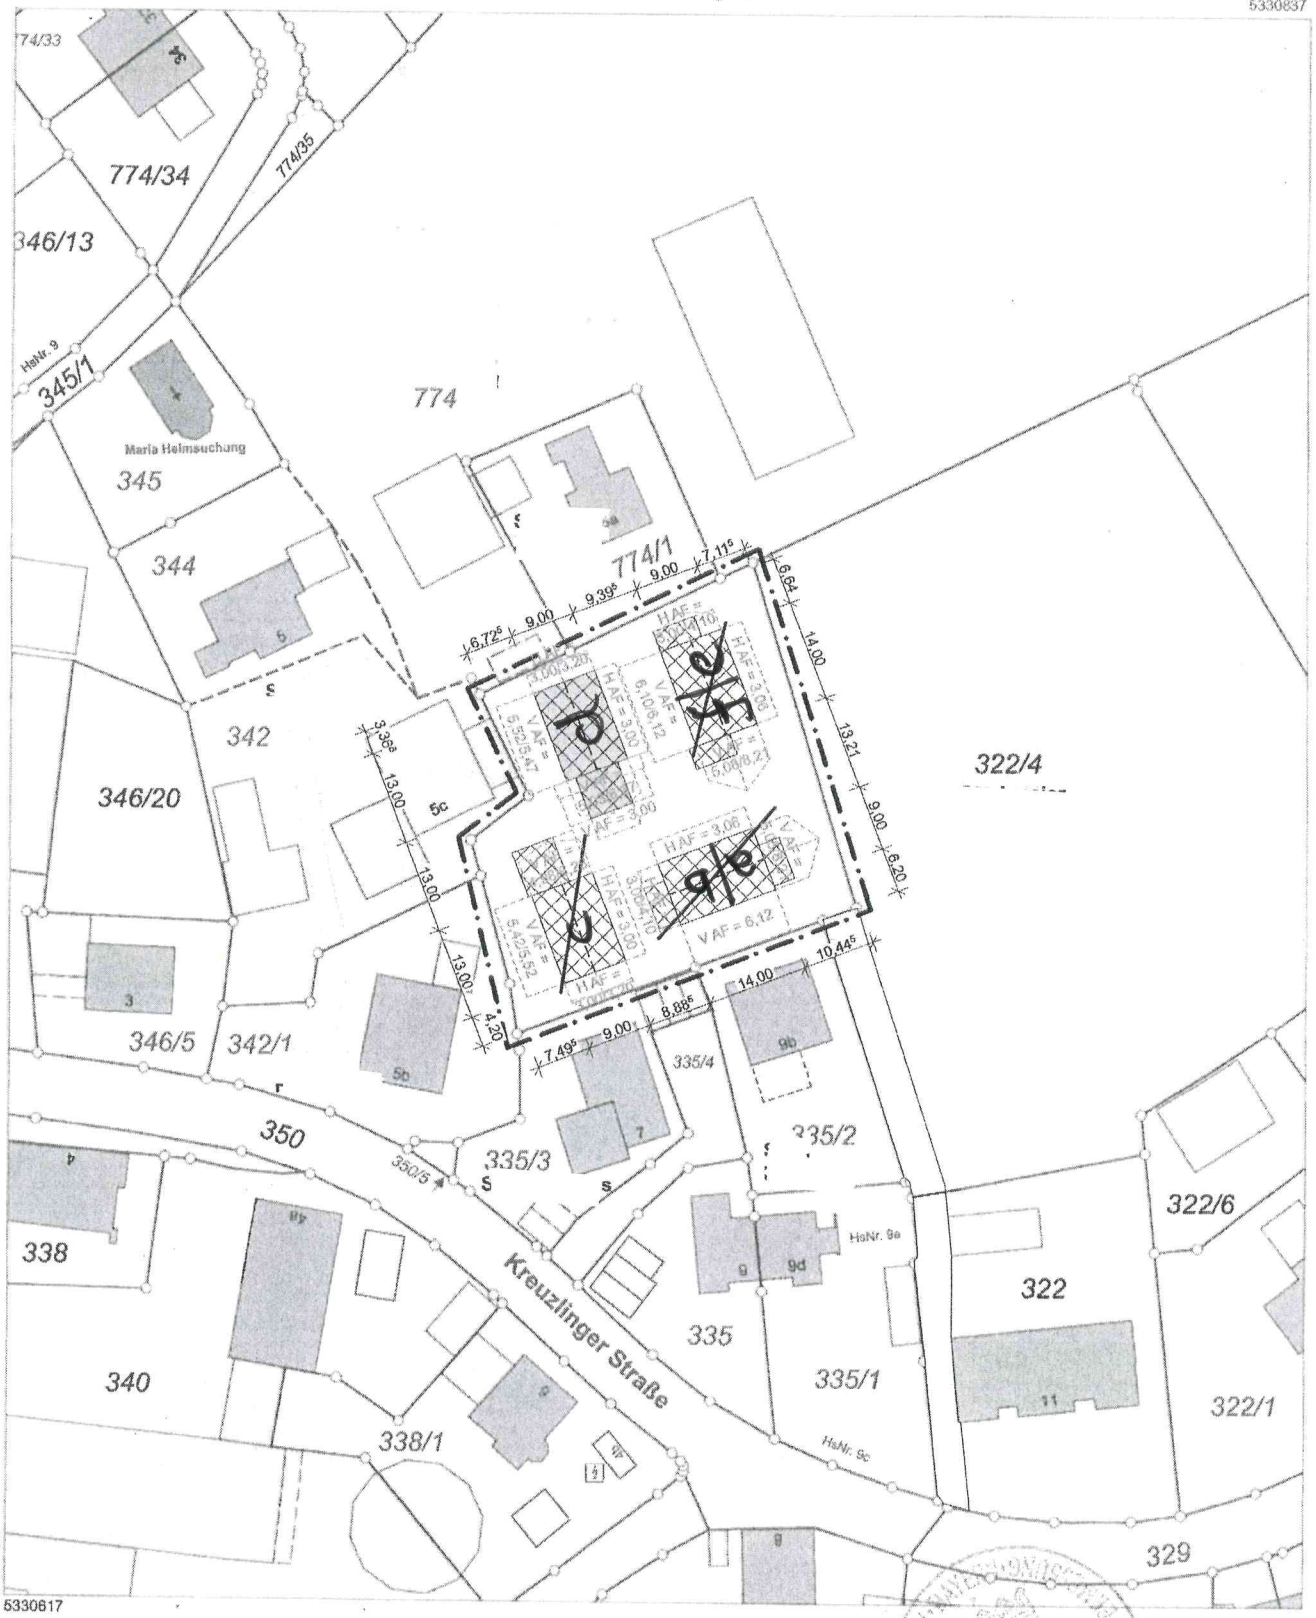

3267376

5330617

Maßstab 1:1000 0 10 20 30 Meter

Vervielfältigung nur in analoger Form für den eigenen Gebrauch.
Zur Maßentnahme nur bedingt geeignet.

Geschäftszeichen: ar

LANDESAMT FÜR DIGITALISIERUNG, BREITBAND UND VERMESSUNG LANDSBERG AM LECH

? Pol