


ENTWURF    ANSCHLUSSWEG ÖLBERGWEG-LEITENWEG

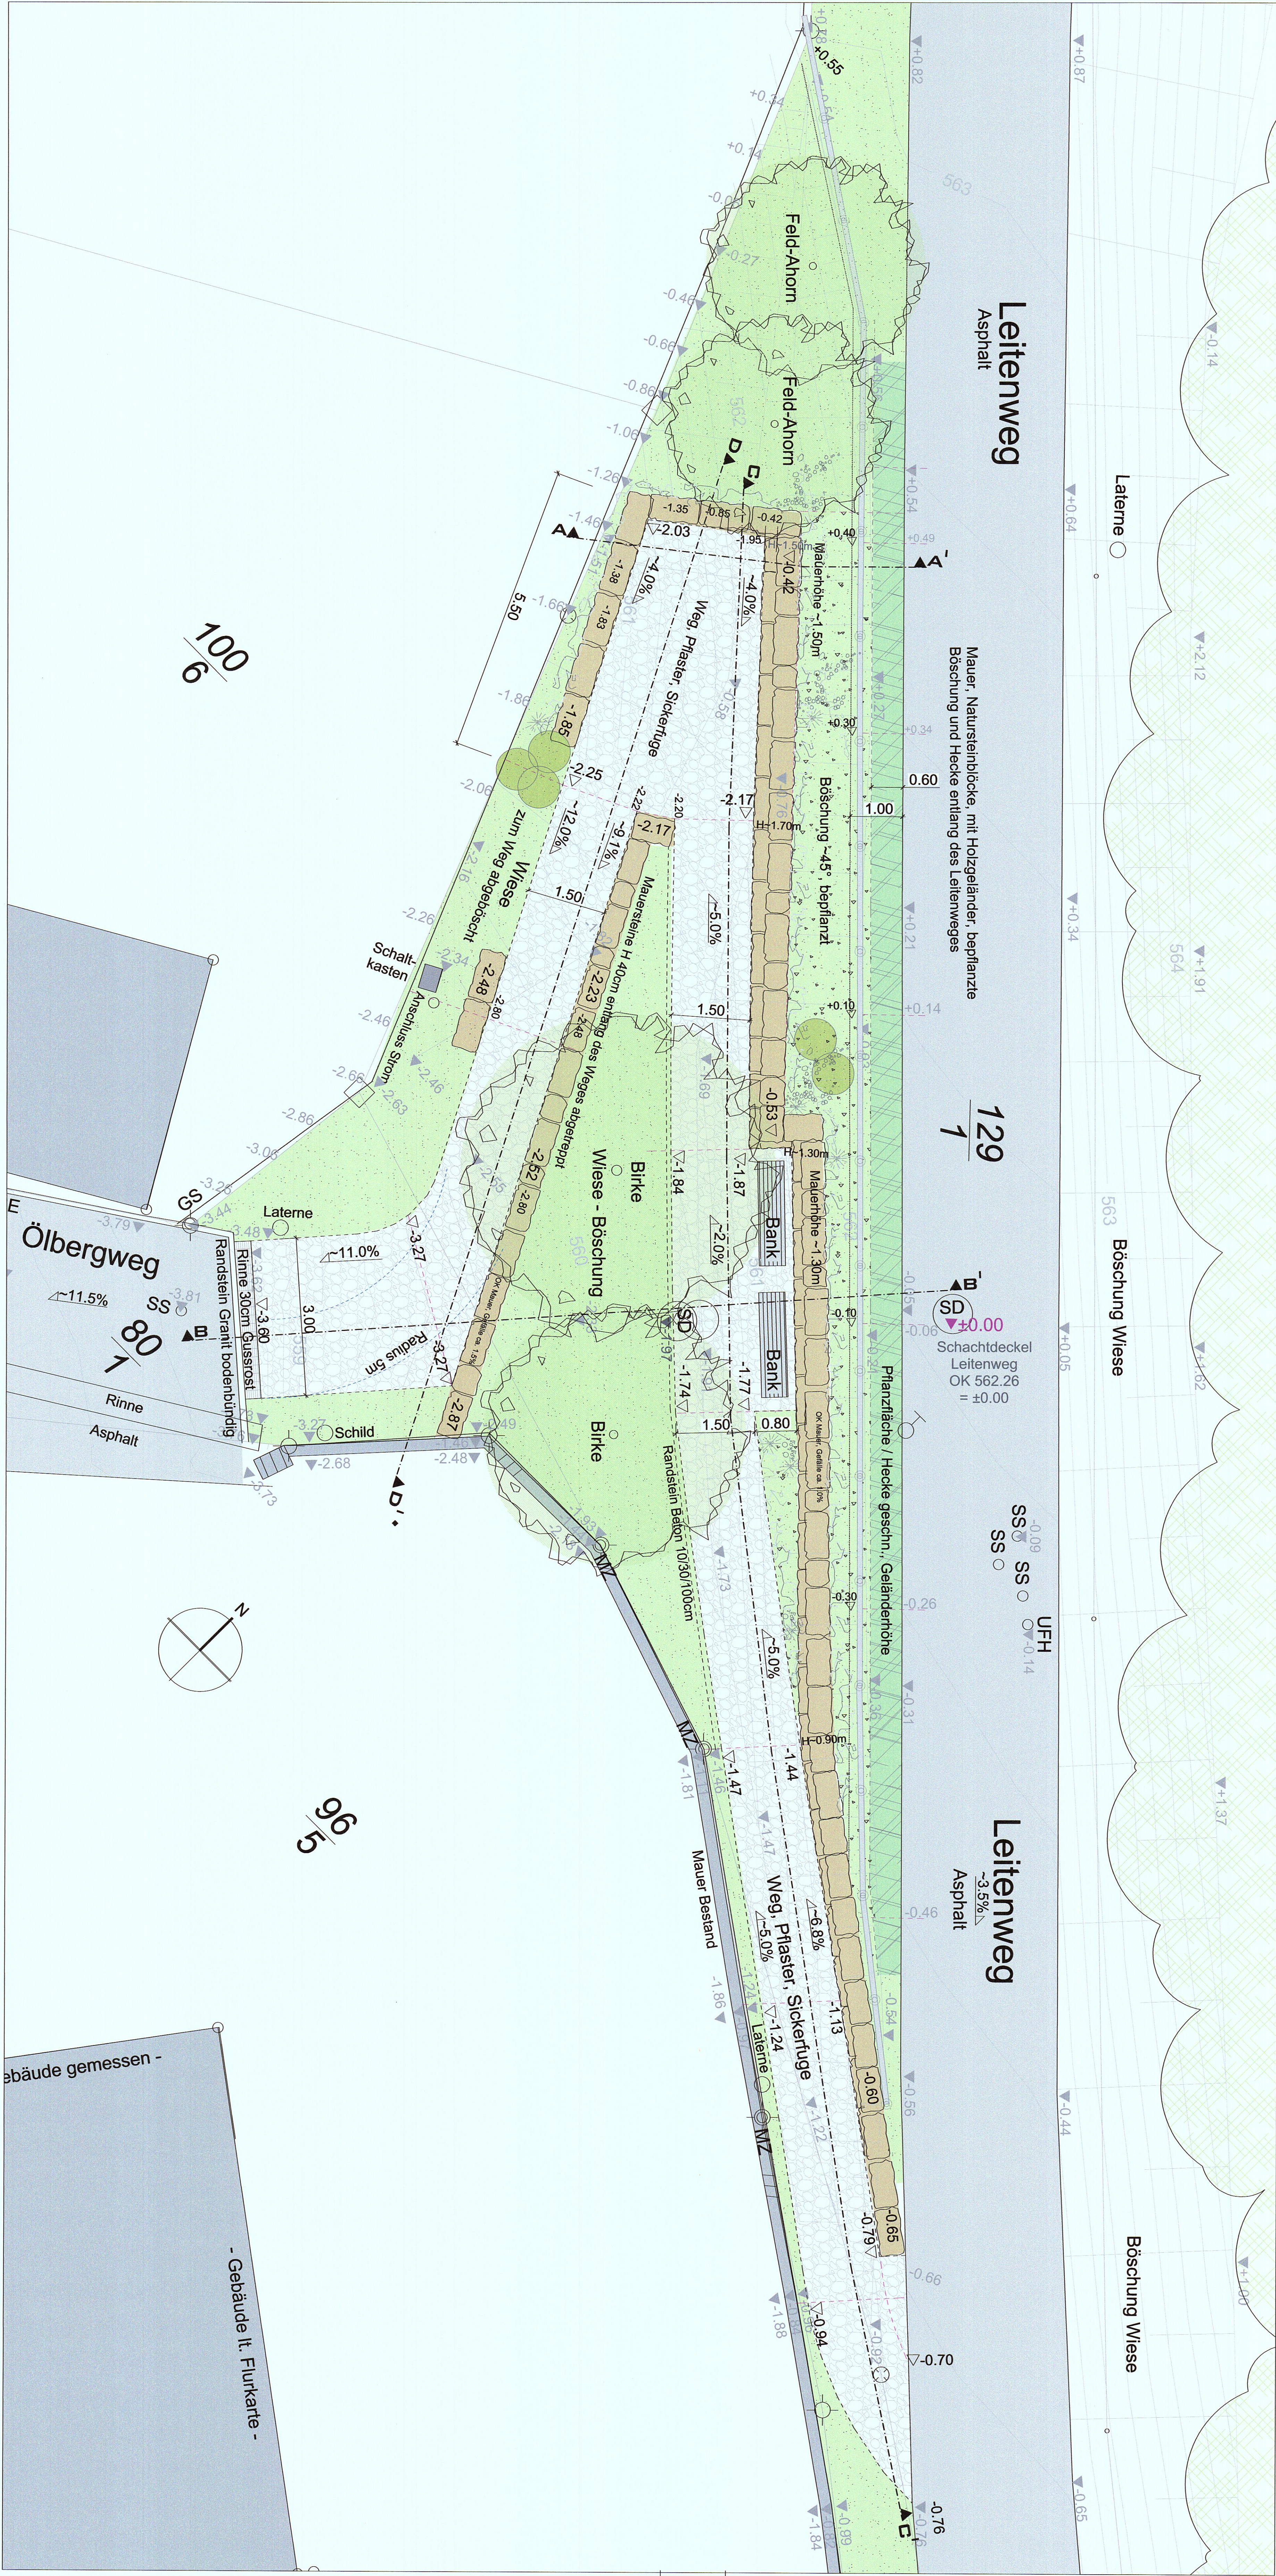

Anschlußweg Ölbergweg - Leitenweg

ENTWURF M 1 : 50

BAUHERR / GRUND-  
STÜCKSEBESITZER  
Gemeinde Gleiching  
Rathausplatz 1  
82205 Gleiching

GILCHING, DEN 10. März 2022