


ENTWURF ANSCHLUSSWEG ÖLBERGWEG-LEITENWEG

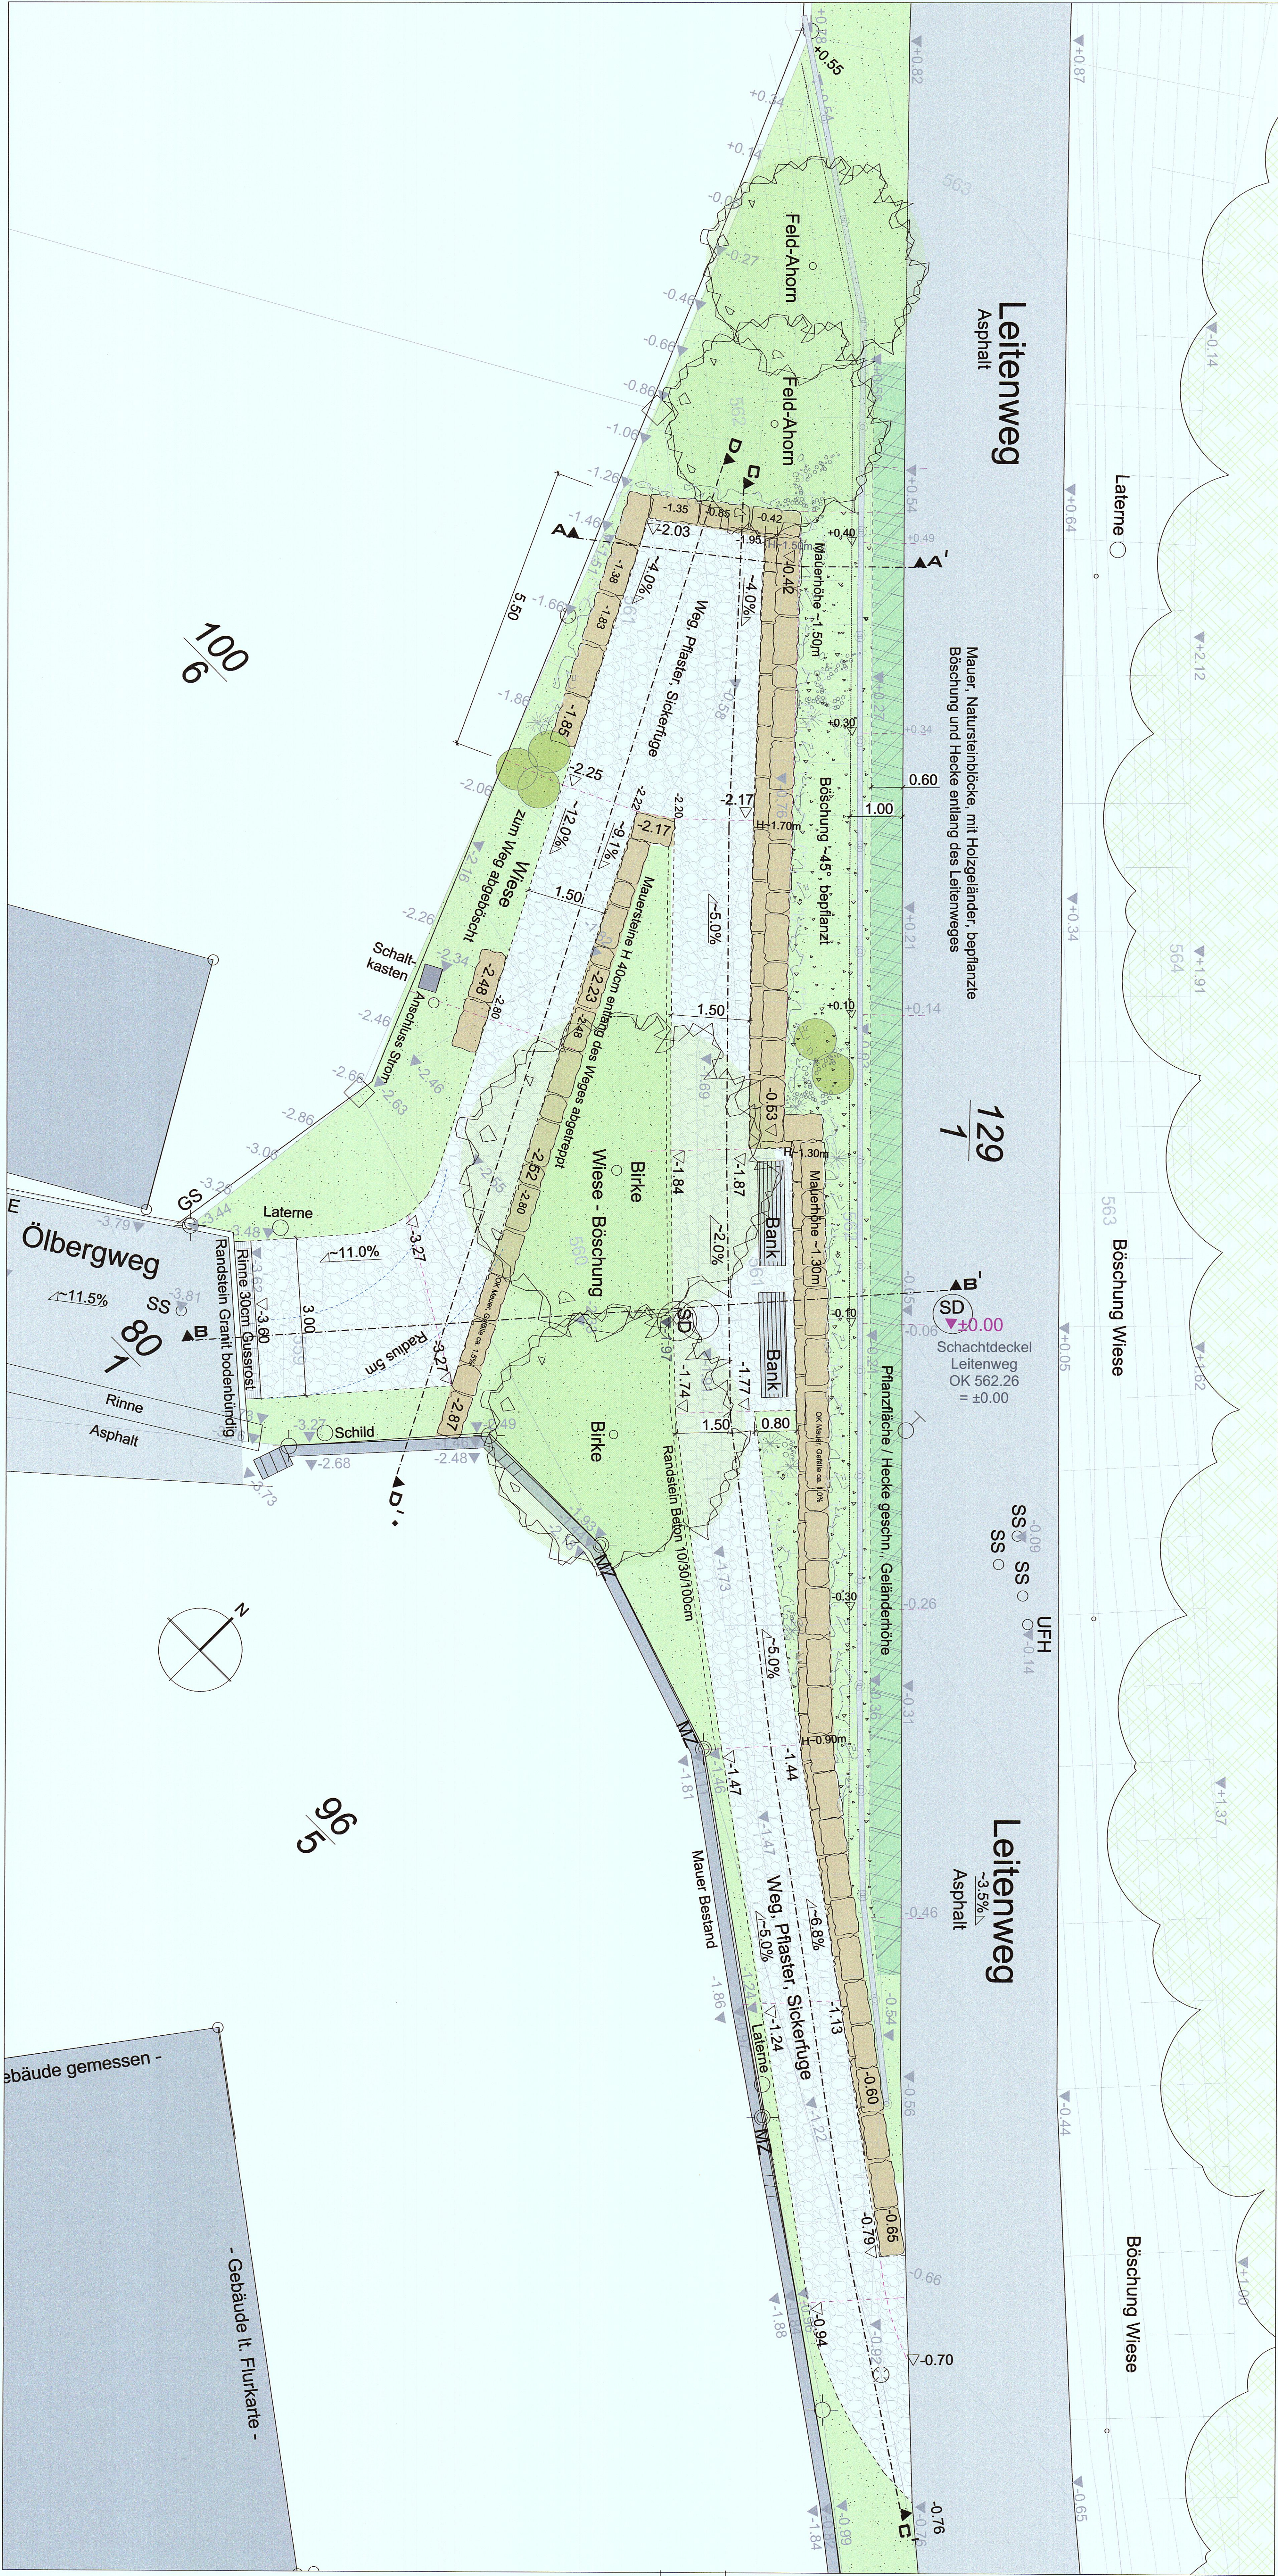

Anschlußweg Ölbergweg - Leitenweg

ENTWURF M 1 : 50

BAUHERR / GRUND-
STÜCKSEBESITZER Gemeinde Gleiching
Rathausplatz 1
82205 Gleiching

Gleiching, DEN 10. März 2022