

Bauherr:

ANTRAG AUF VORBESCHIED ERWEITERUNG EINES BESTEHENDEN DOPPELHAUSES

LAGEPLAN

AM GEMEINDEHOLZ 4

82205 GILCHING

M 1:100 08.07.2022

ARCHITEKTUR


Mobil: 0176 - 57 60 34 60

www.architekten-na

LAGEPLAN

ARCHITEKTUR
82205 Gliching
www.architekten-ha


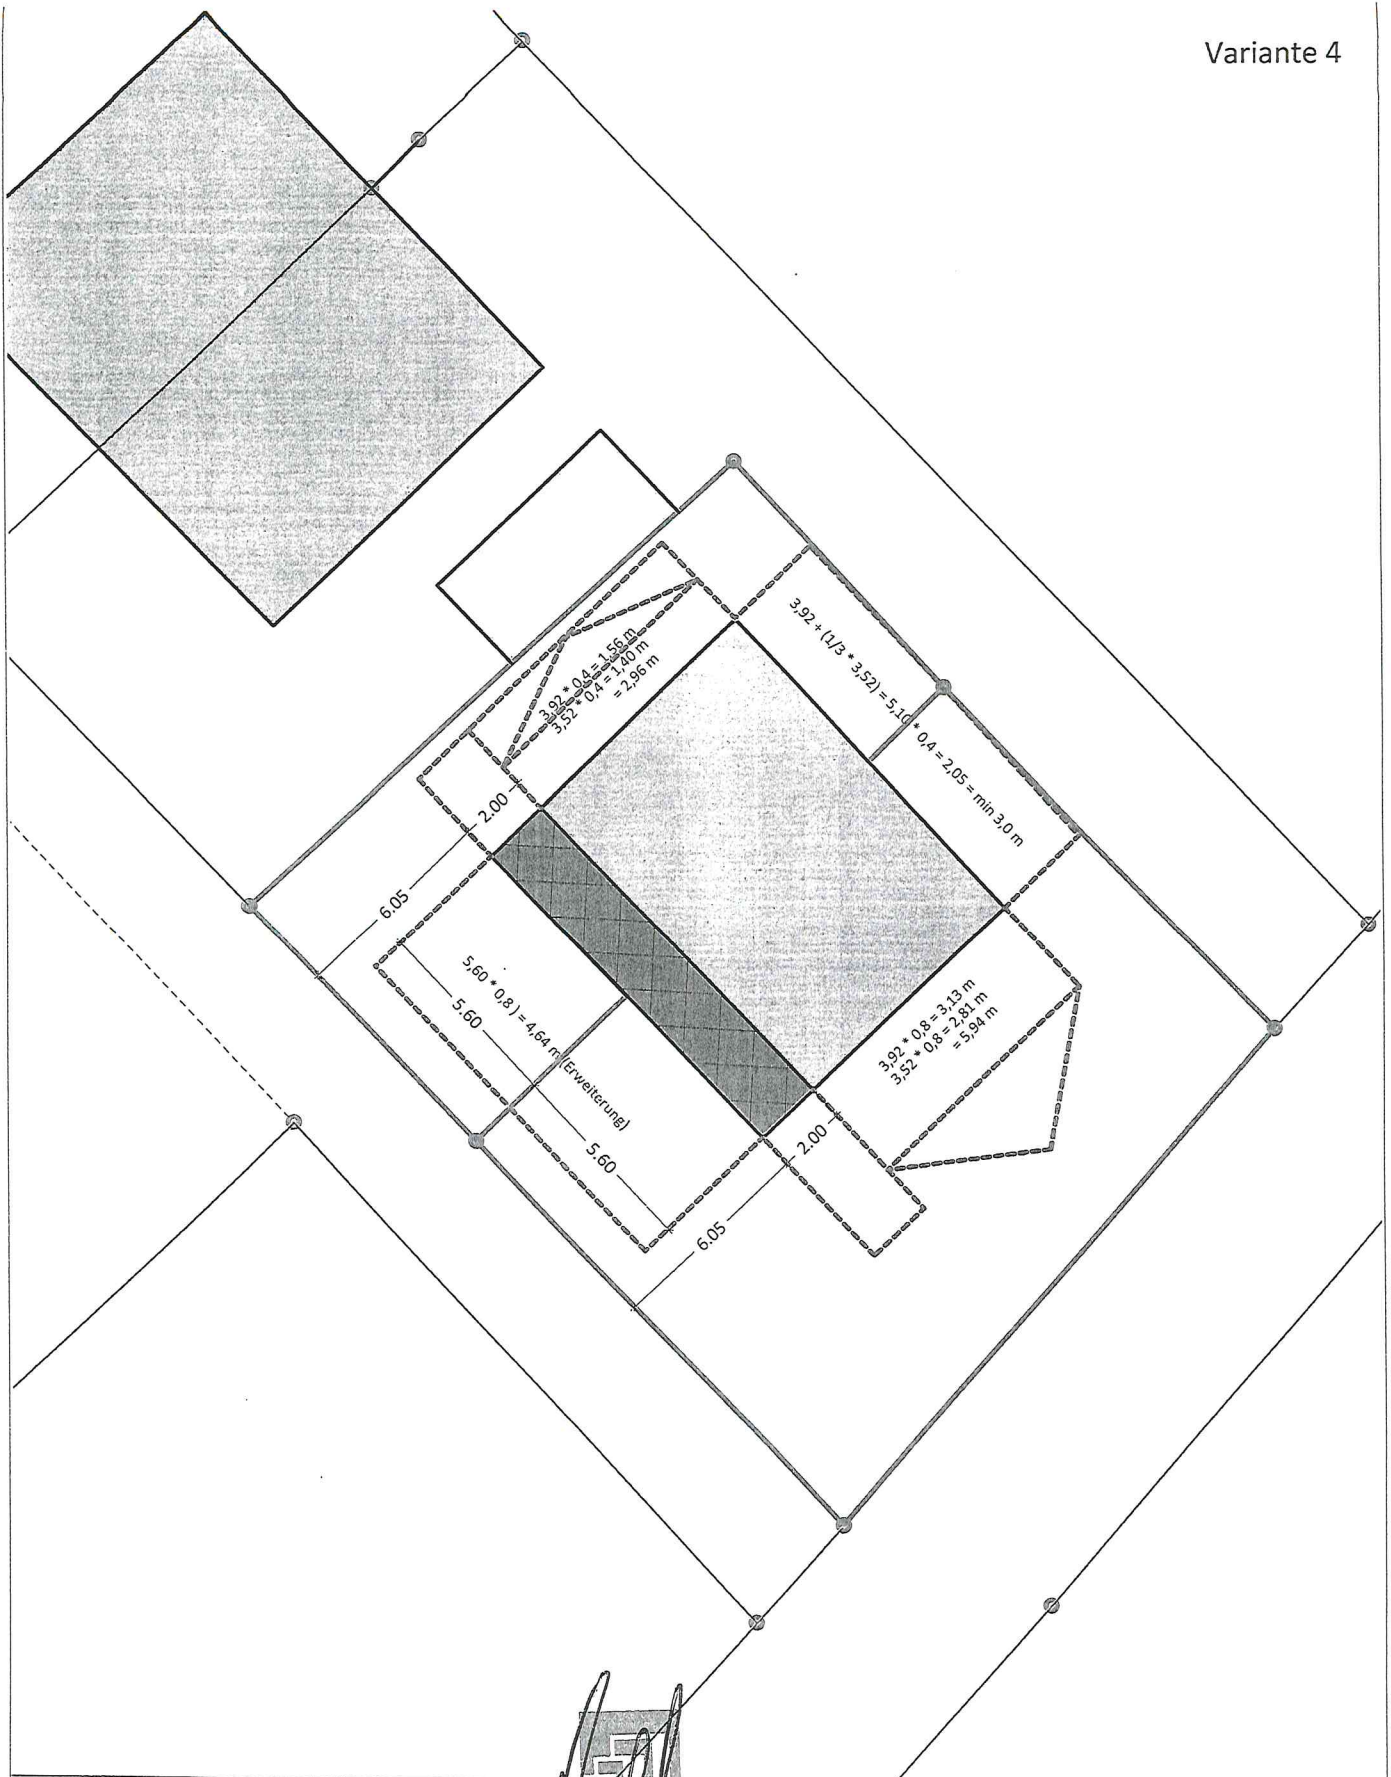

Bauherr:

ANTRAG AUF VORBESCHIED
ERWEITERUNG EINES
BESTEHENDEN DOPPELHAUSES

LAGEPLAN

AM GEMEINDEHOLZ 4

82205 GILCHING

M 1:100 08.07.2022

ARCHITEKTUR

01.07.2022 08.07.2022

