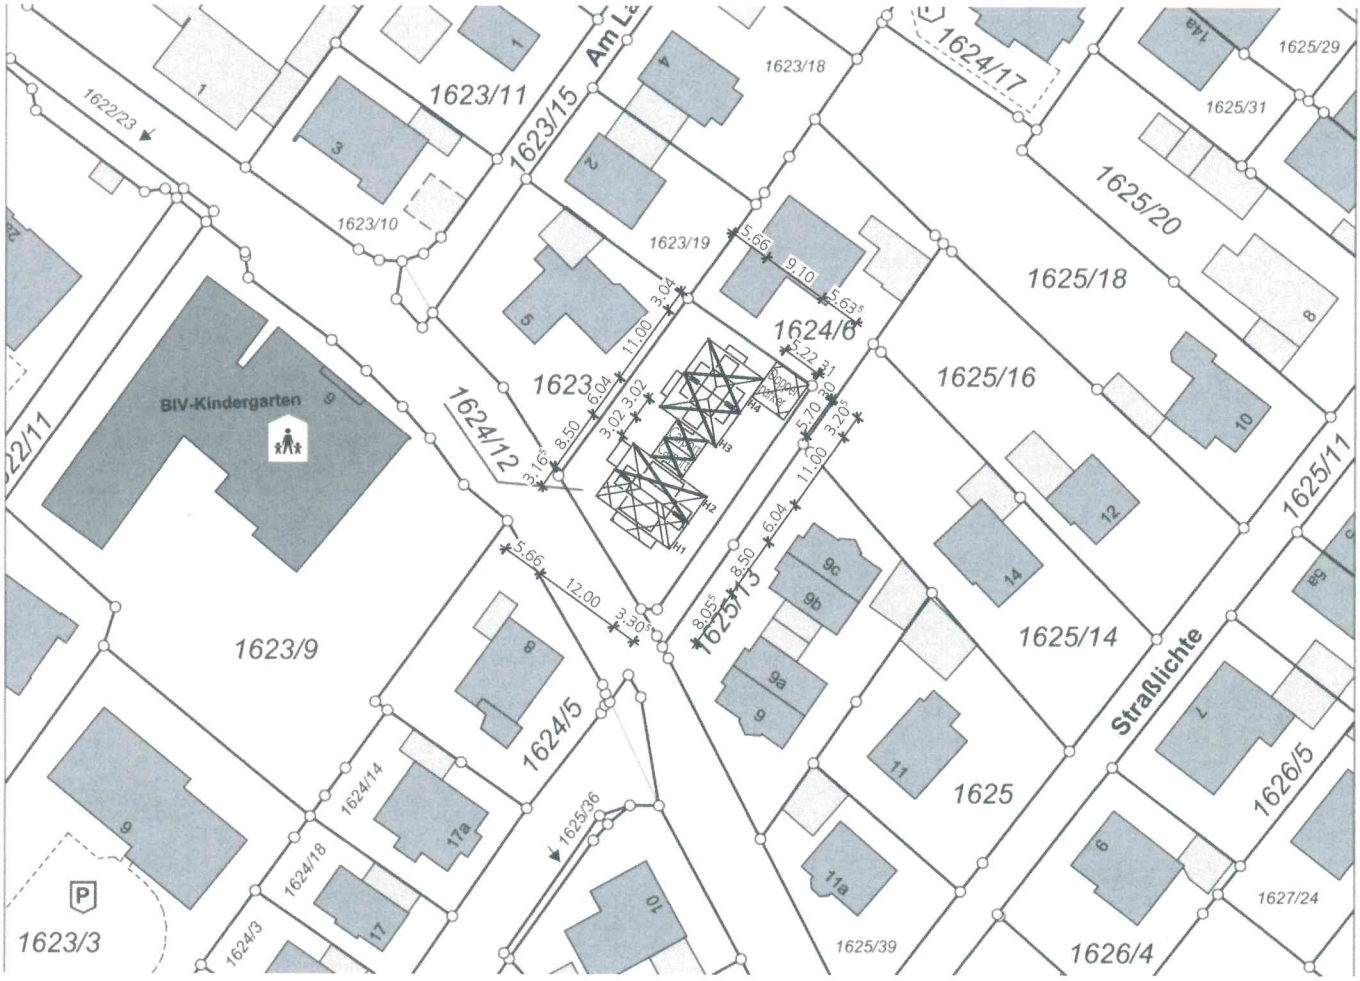


# LAGEPLAN

Flur-Nr. 1624/12, Gemarkung Gilching
Maßstab 1:1000