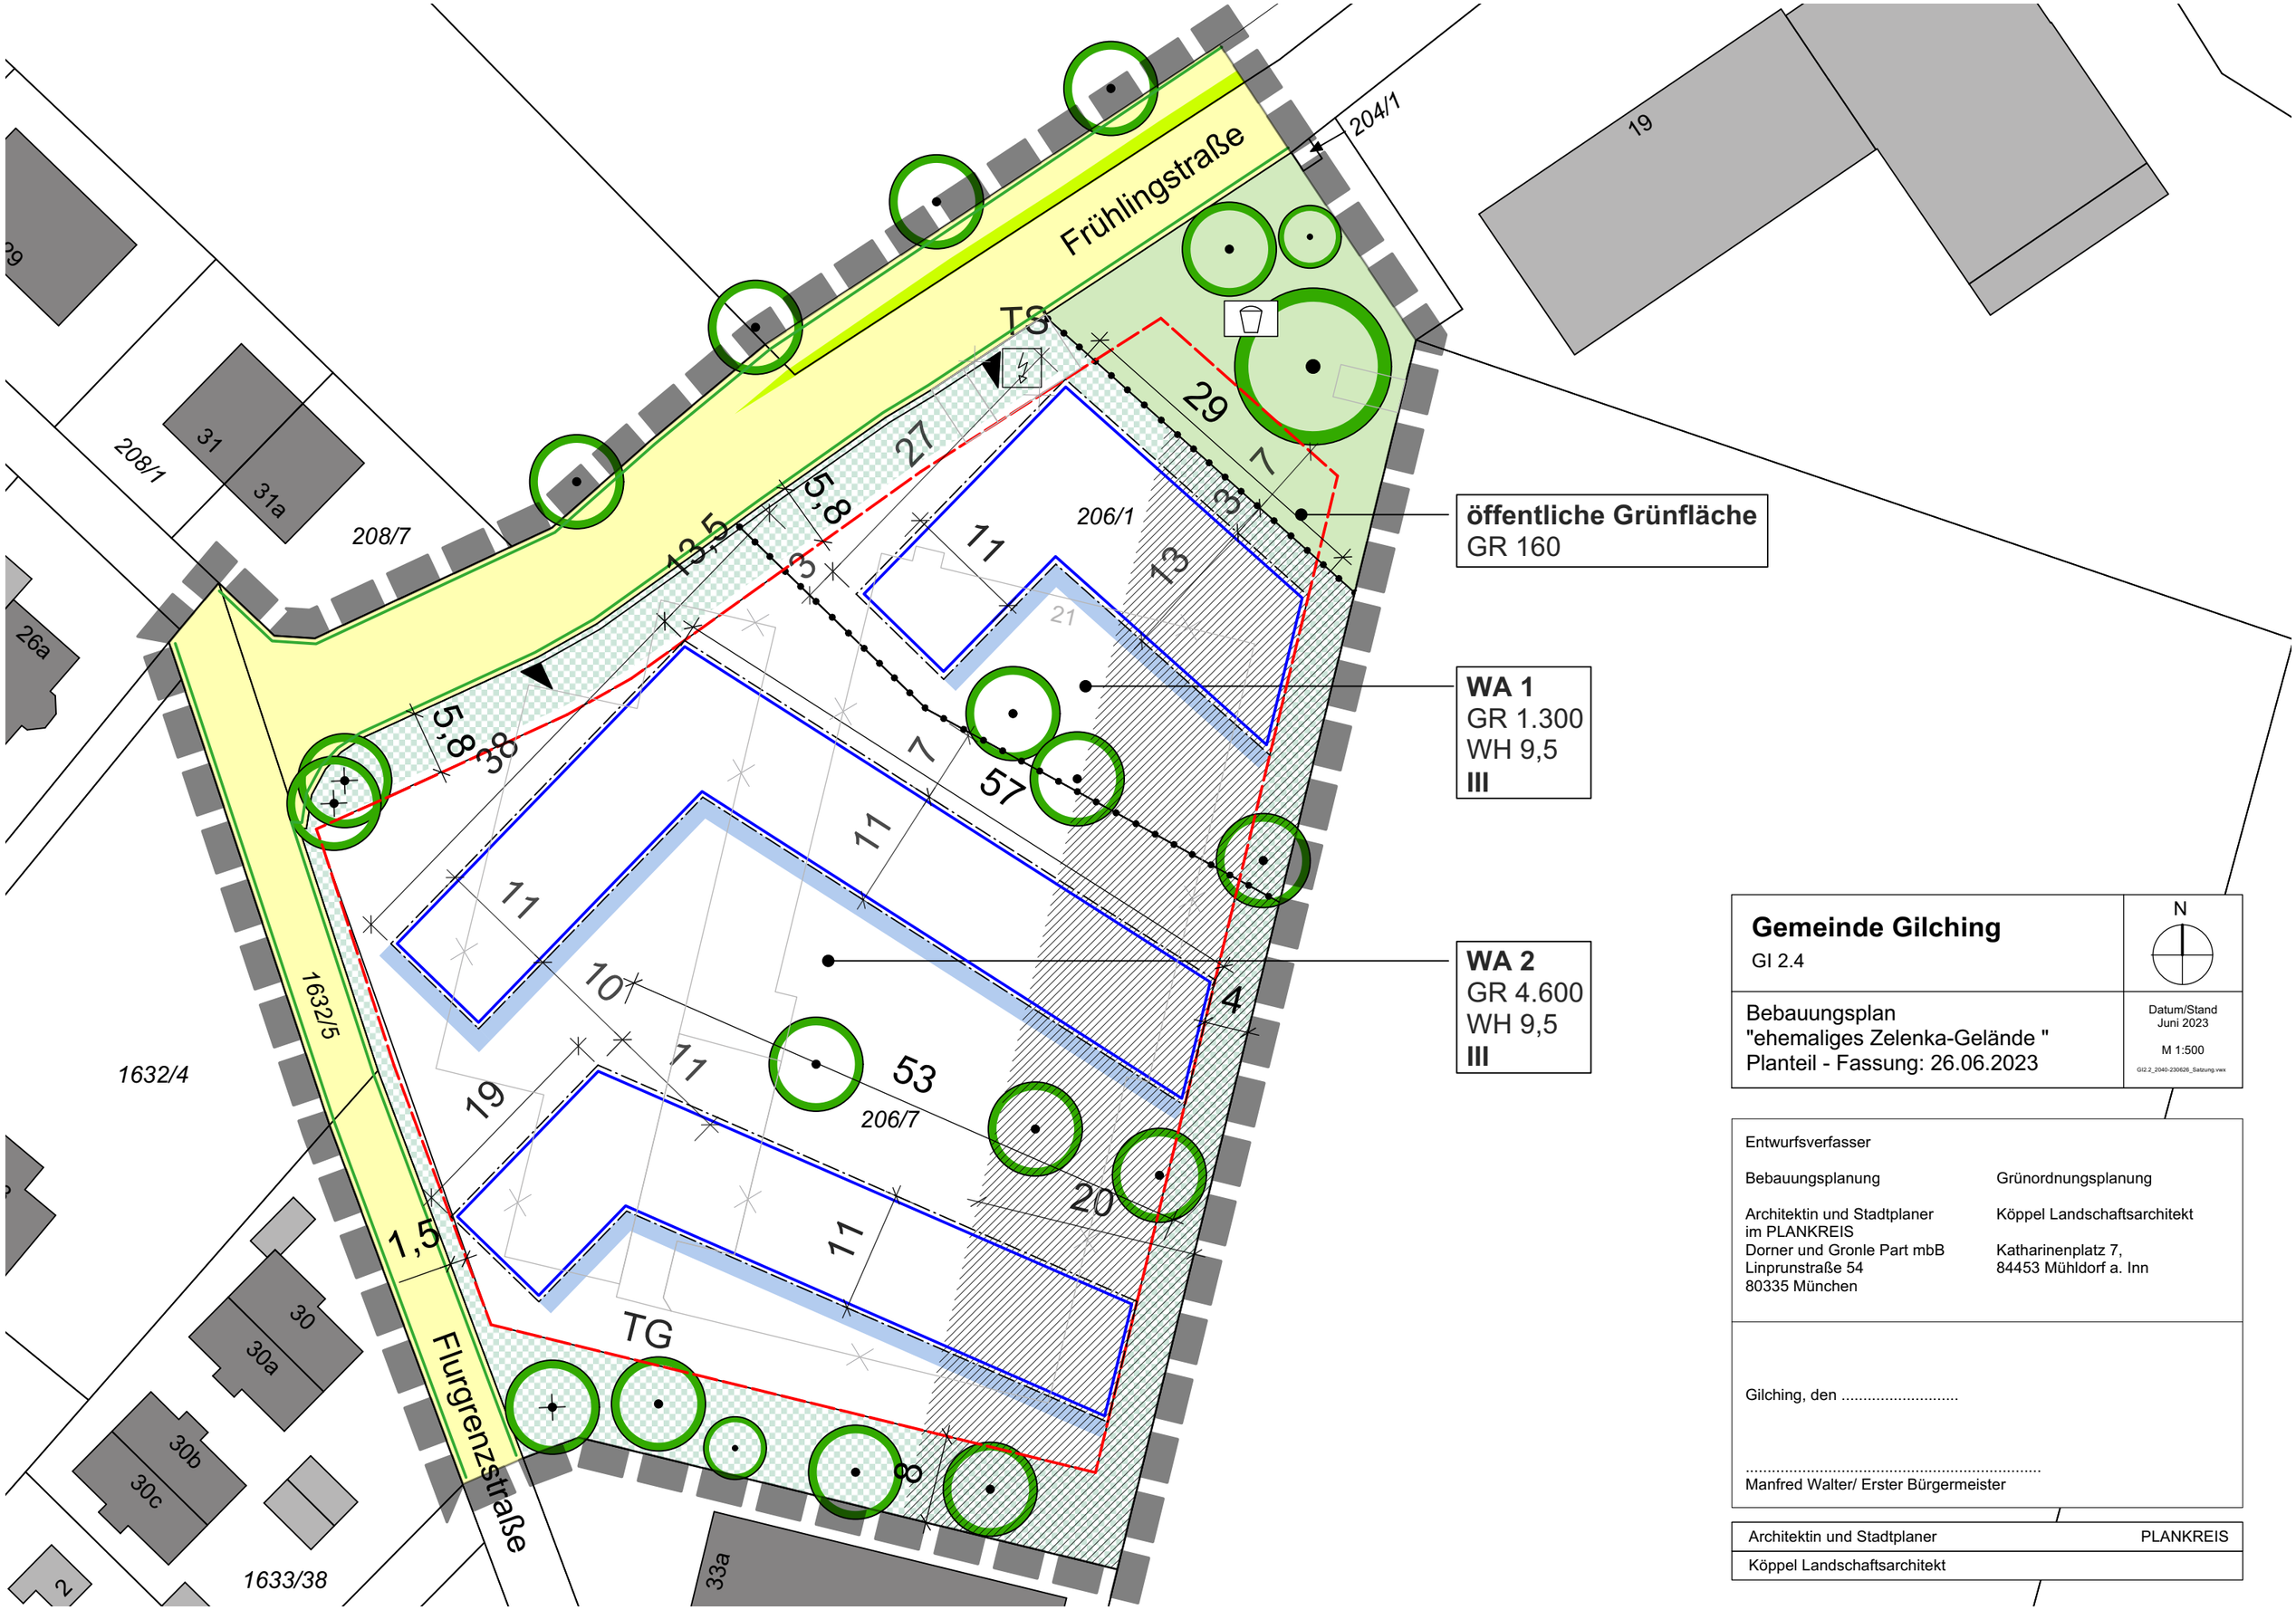

Gemeinde Gilching

GI 2.4

N

Bebauungsplan
"ehemaliges Zelenka-Gelände "
Planteil - Fassung: 26.06.2023

Datum/Stand
Juni 2023

M 1:500

GI2.2_2040-230626_Satzung.vwx

Entwurfsverfasser

Bebauungsplanung	Grünordnungsplanung
Architektin und Stadtplaner im PLANKREIS Dorner und Gronle Part mbB Linprunstraße 54 80335 München	Köppel Landschaftsarchitekt Katharinenplatz 7, 84453 Mühldorf a. Inn

Gilching, den .....

.....
Manfred Walter/ Erster Bürgermeister

Architektin und Stadtplaner PLANKREIS

Köppel Landschaftsarchitekt