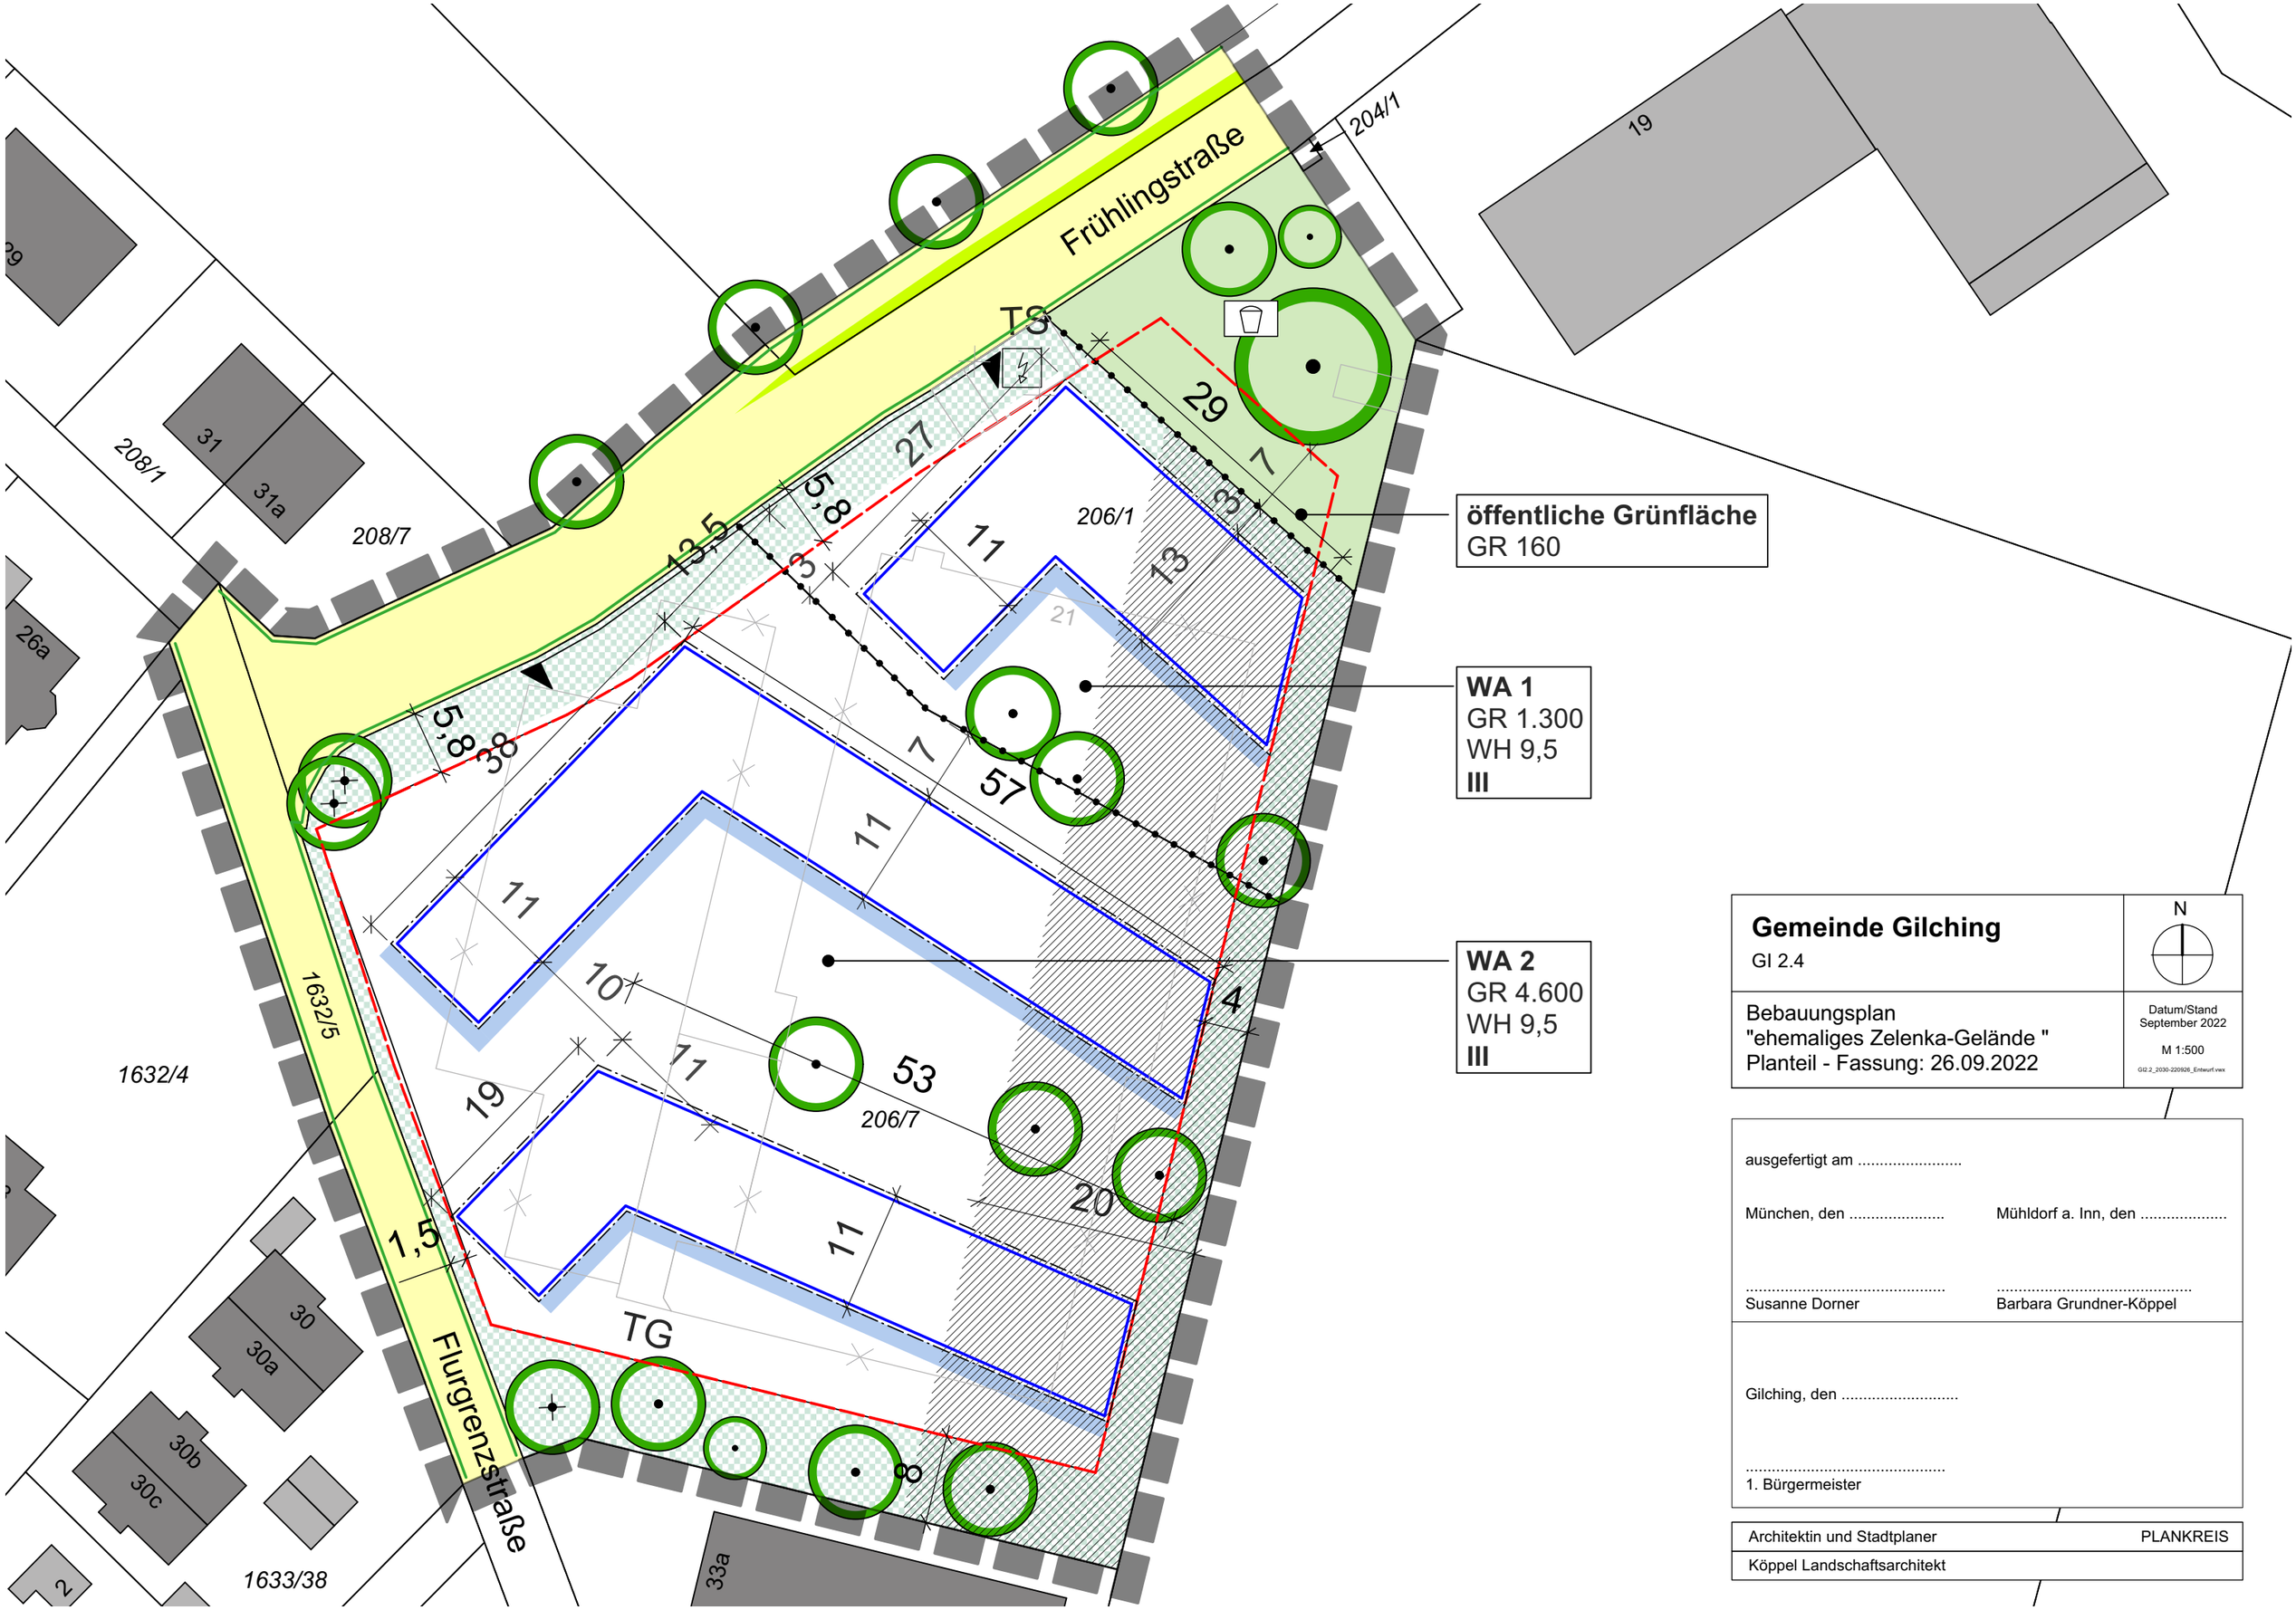

Gemeinde Gilching
GI 2.4

N

Bebauungsplan
"ehemaliges Zelenka-Gelände "
Planteil - Fassung: 26.09.2022

Datum/Stand
September 2022

M 1:500

GI2.2_2030-220926_Entwurf.vwx

ausgefertigt am .....

München, den ..... Mühldorf a. Inn, den .....

....
Susanne Dorner Barbara Grundner-Köppel

Gilching, den .....

.....
1. Bürgermeister

Architektin und Stadtplaner PLANKREIS
Köppel Landschaftsarchitekt