
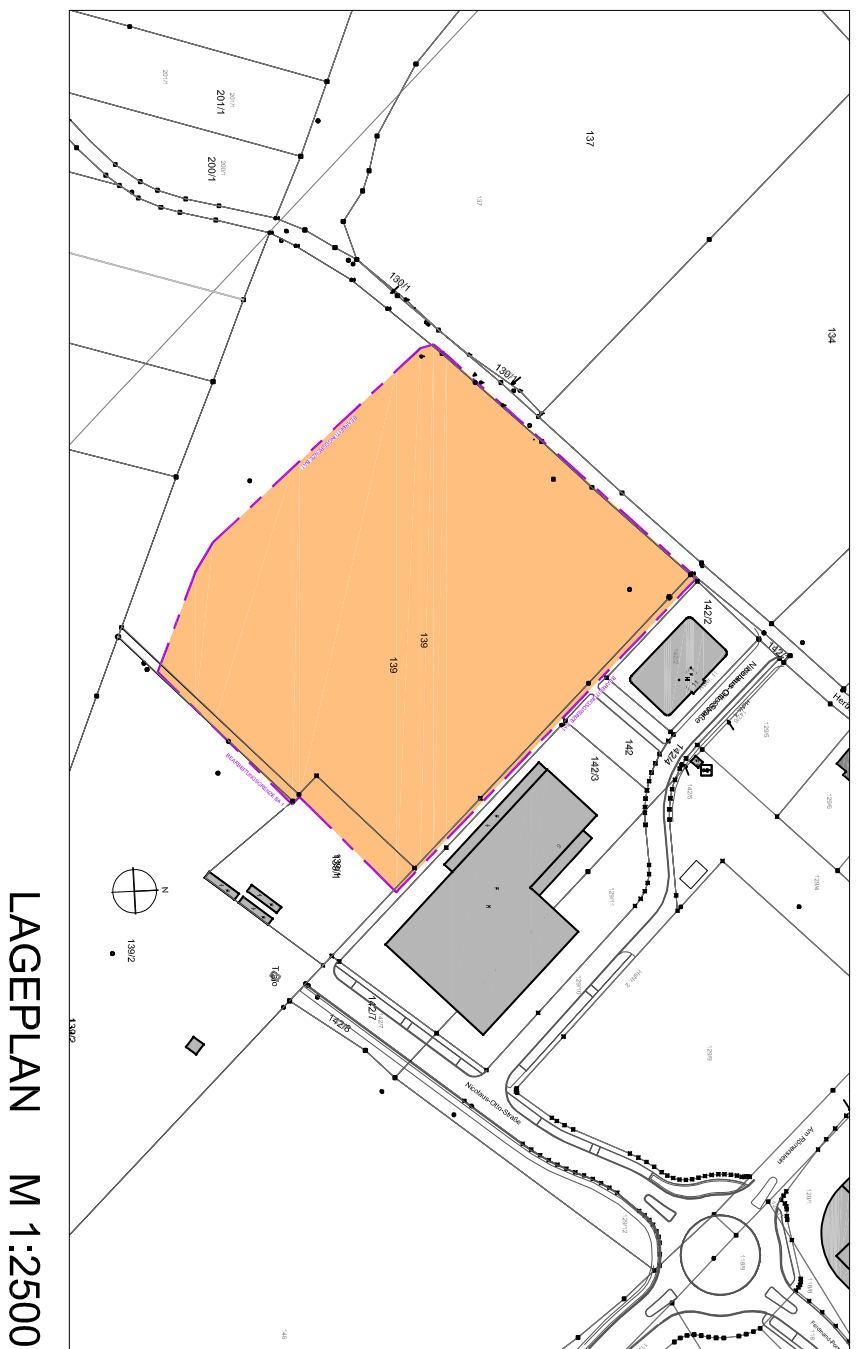
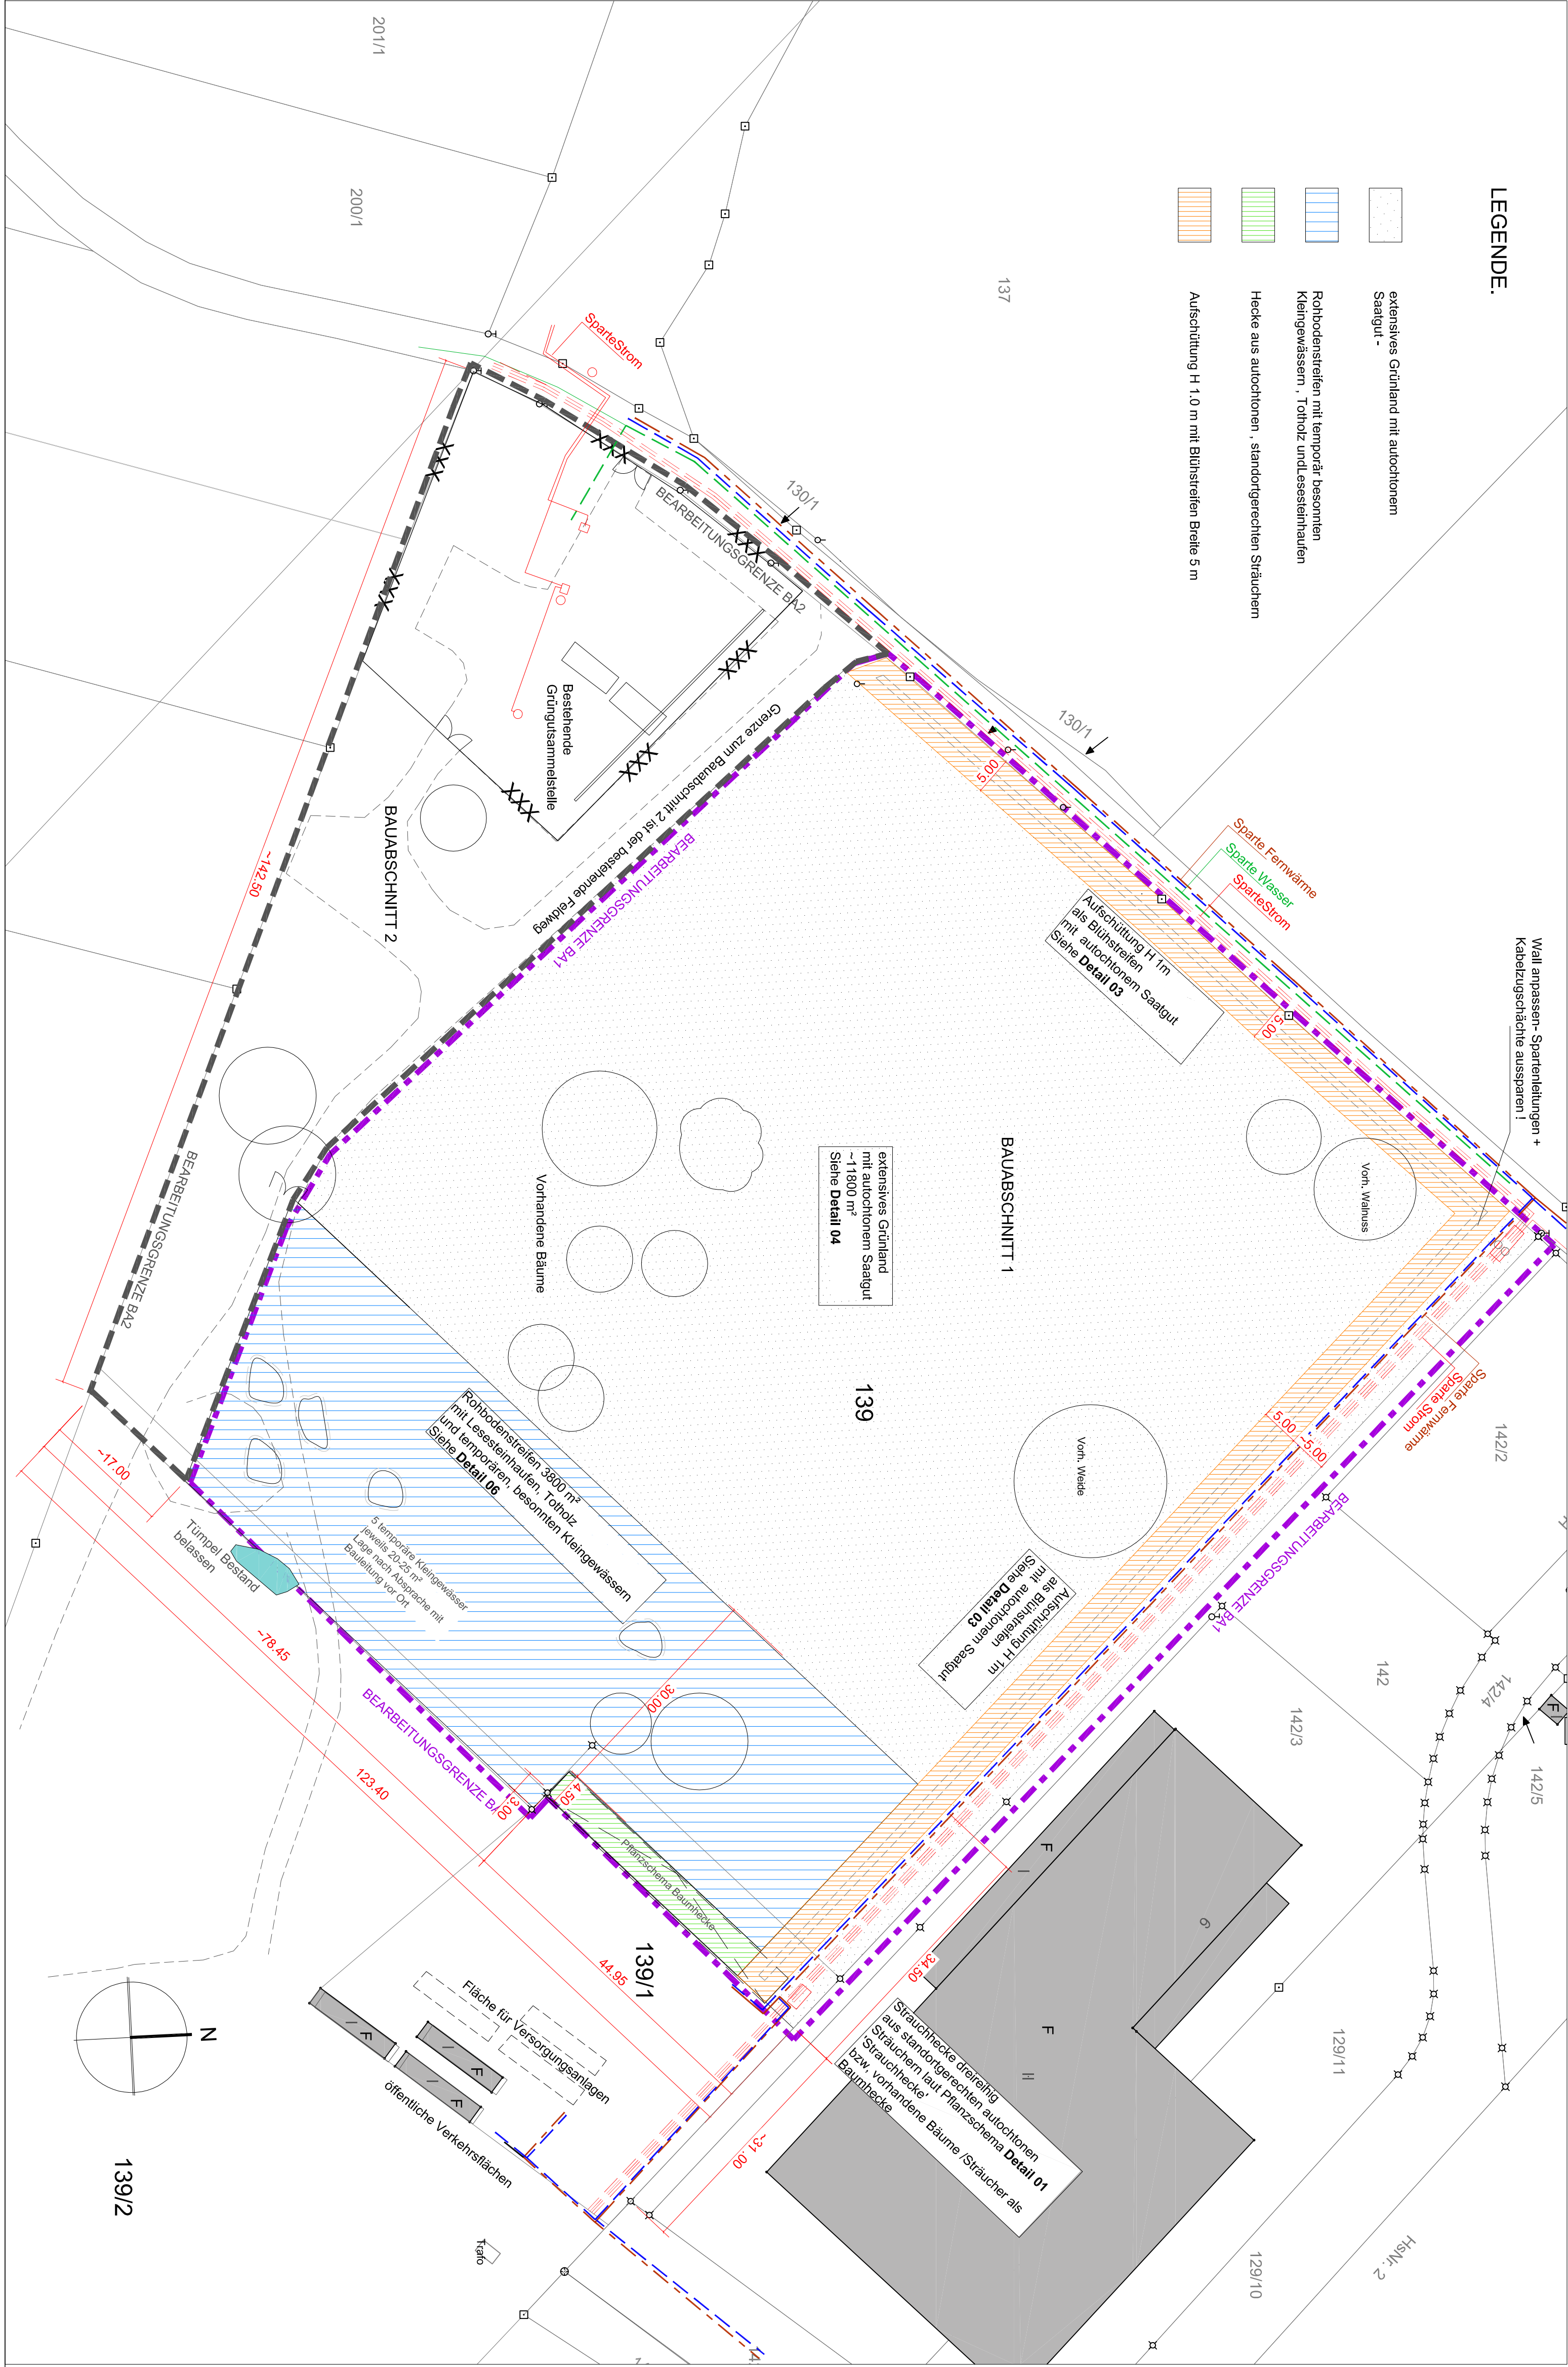
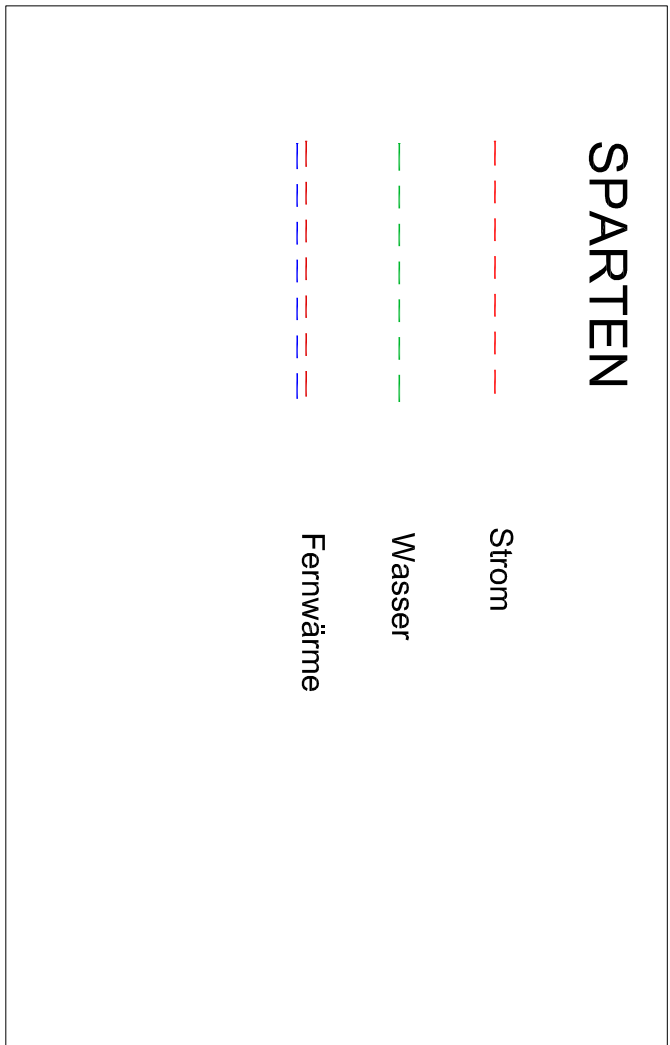
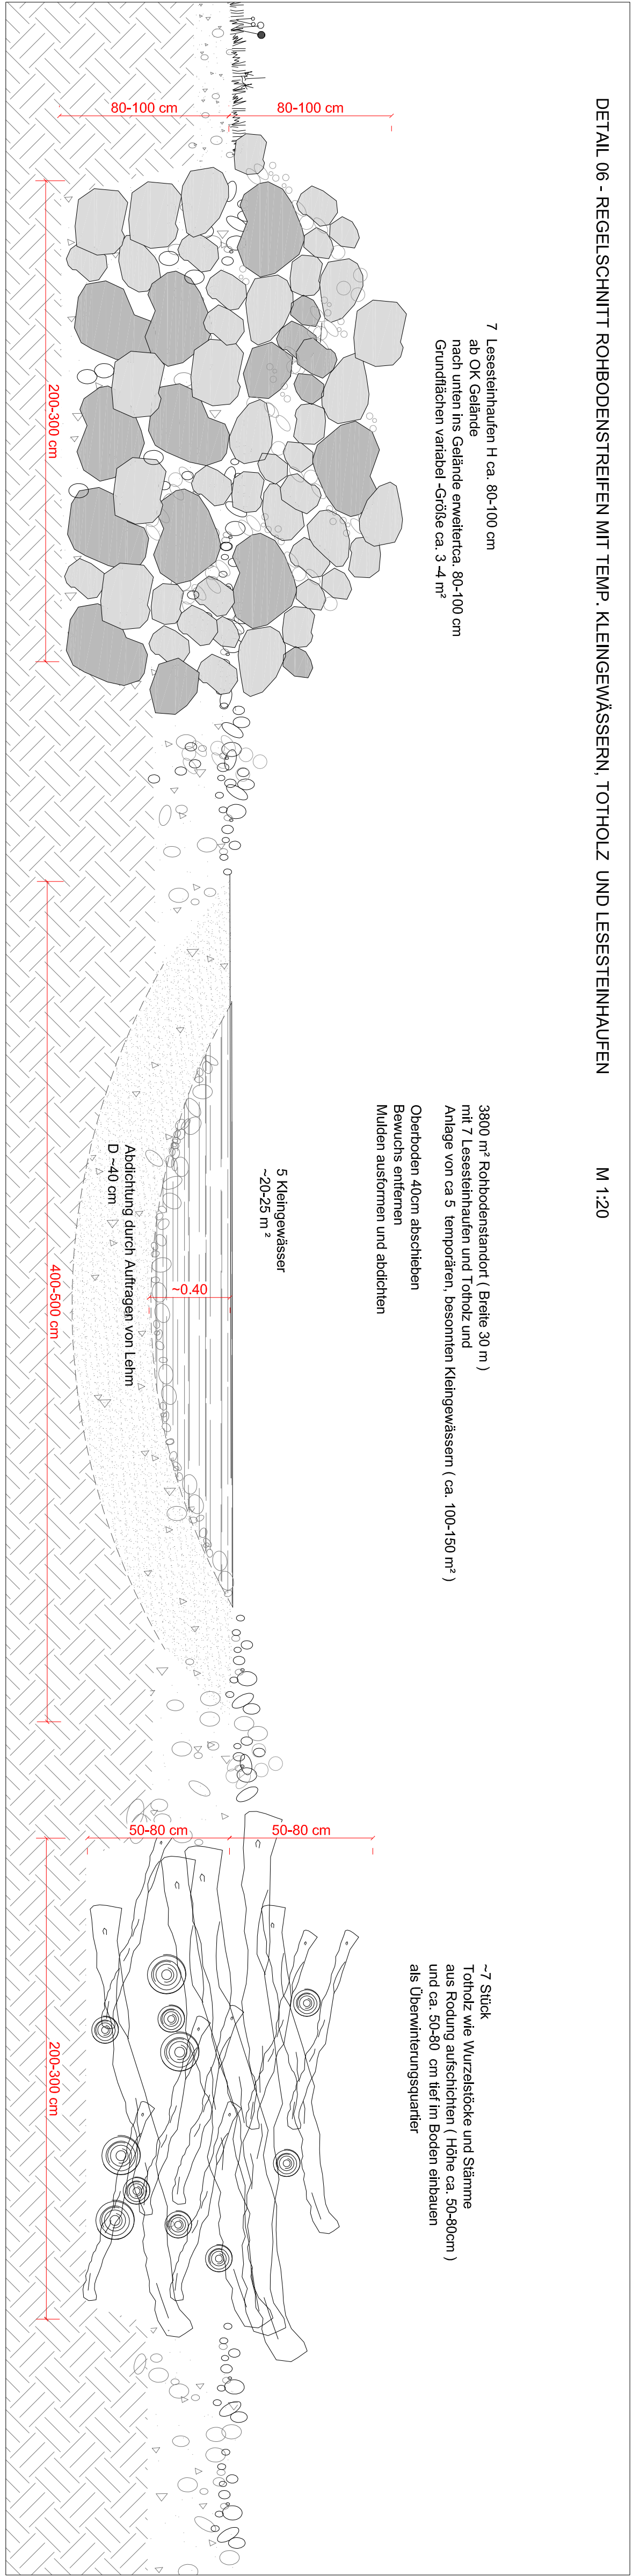


AUSFÜHRUNGSPLAN - AUSGLEICHSFÄCHEN FLURSTÜCK 139 BA 1, GILCHING

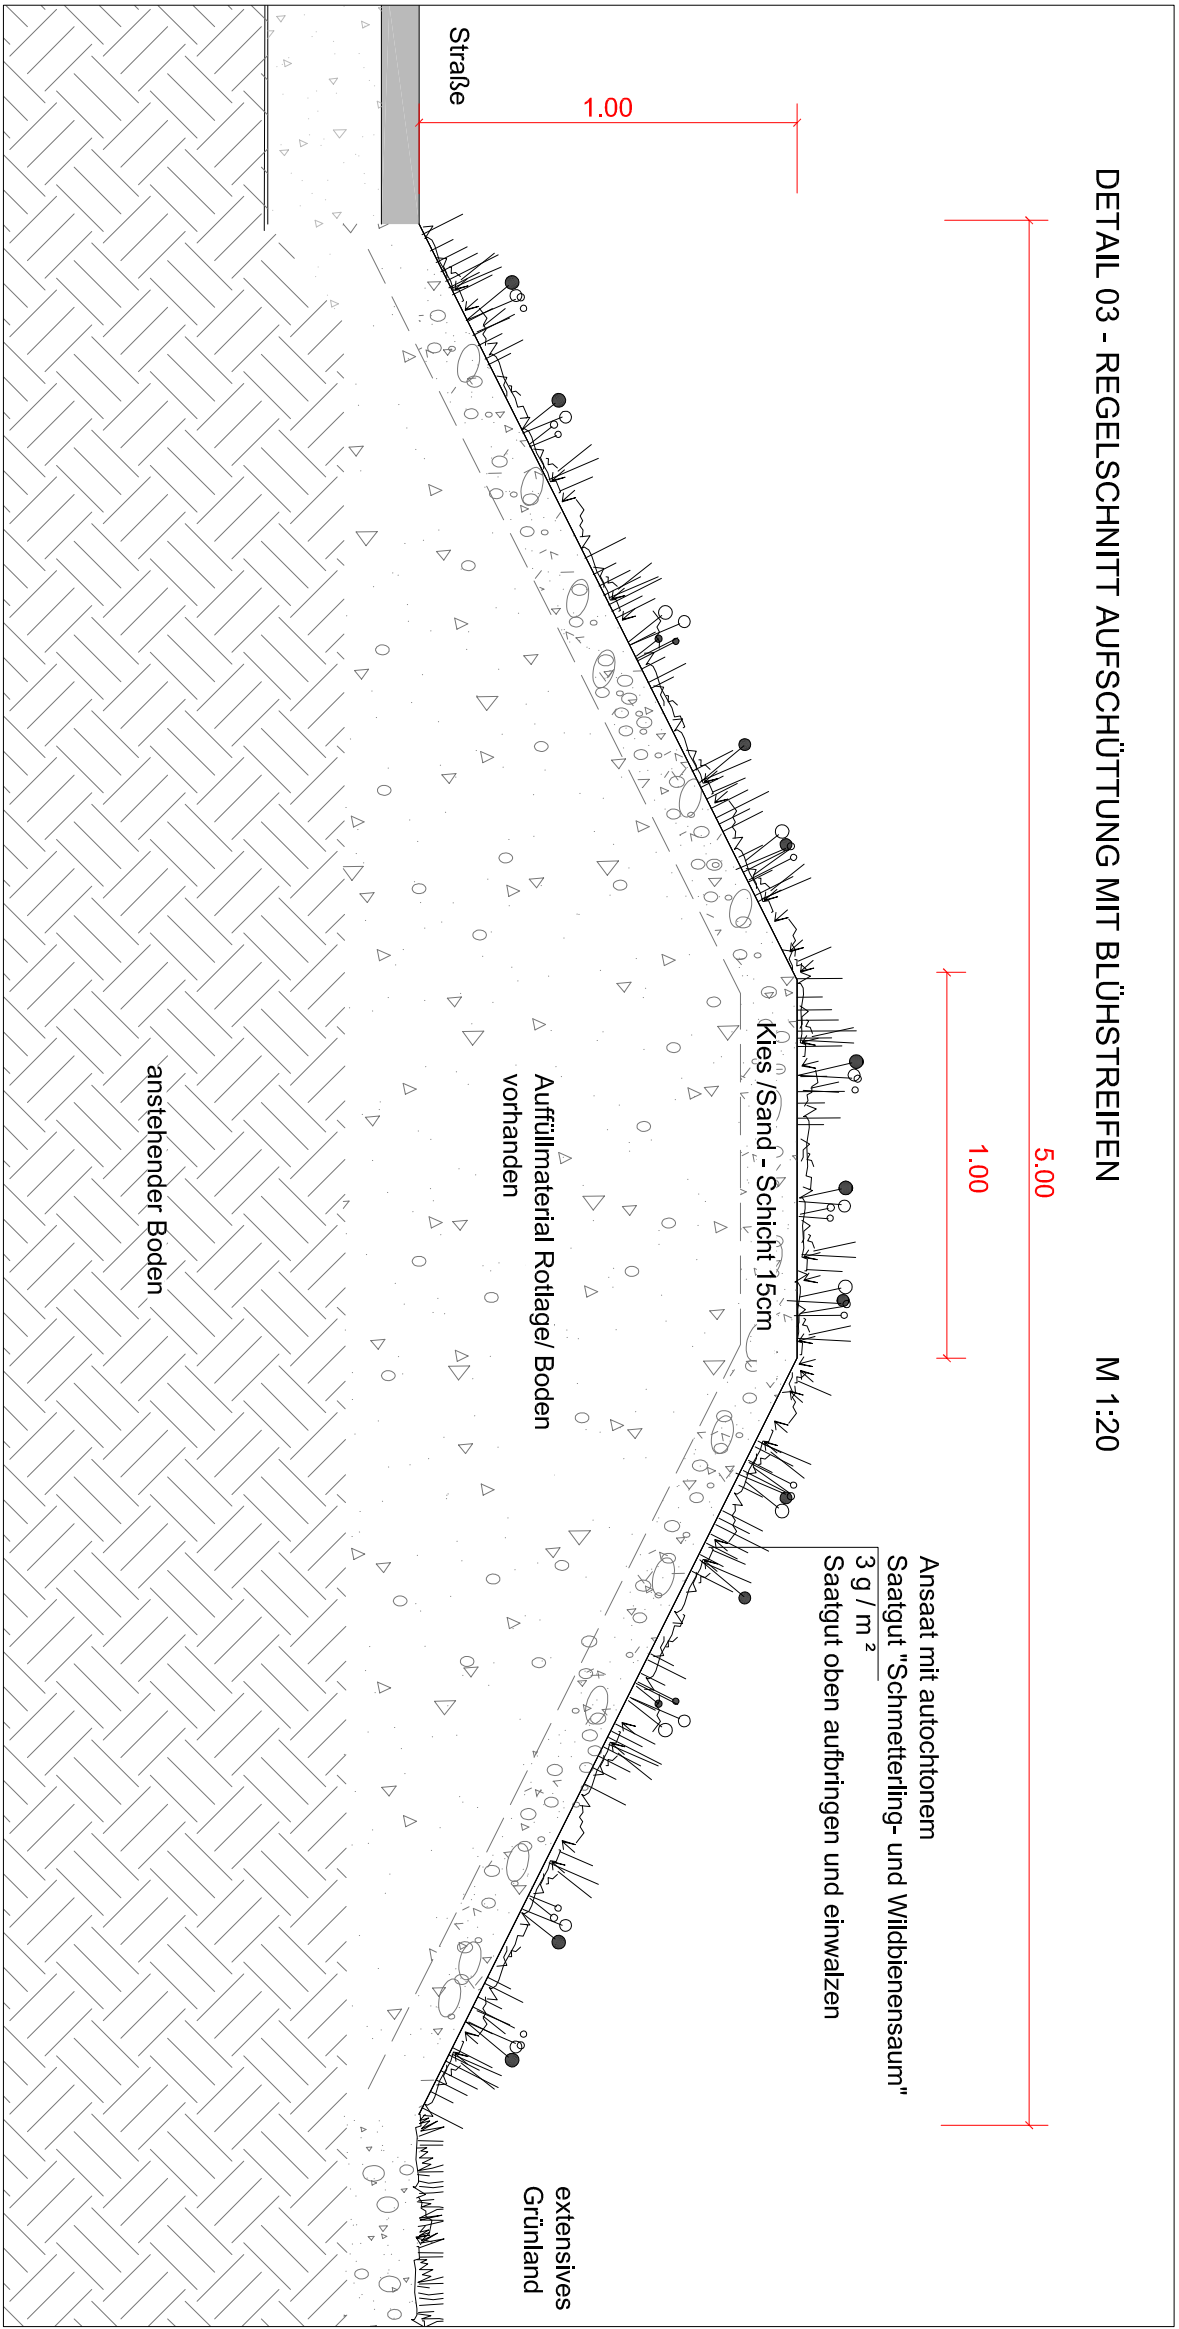

Neuanlage der Ausgleichsfläche Flurstück 139 in Gilching BA 1

PROJEKT
Neuanlage der Ausgleichsflächen Bausungsplan
Gewerbegebiet BA1 96 Nord und Bausungsplan
Fernwiesengebiet auf Flurstück 139, Gilching

BAUHER/GRUND-
STÜCKSEBENZER
GEMEINDE GILCHING.

WERKPLAN -
Neuanlage Ausgleichsfläche BA 1 M 1 : 500

PROJEKT-NR.		296	
5			
4			
3			
2			
1			
NR.	DATUM	ART DER PLANÄNDERUNG	NAMEN
5			
4			
3			
2			
1			

-ALLE MASSE, HOHENANWENDEN UND ABSTICHEN SOWIE ALLE KONSTRUKTIONEN SIND IM PLAN UND
AUF DER BAUSTELLE UNTER ANLEITUNG DES UNTERNEHMERS ZU PRÜFEN.
JEDER VERÄNDERUNG BEI DER BAUSTELLE SIND JEDER VERÄNDERUNG BEI DER BAUSTELLE
MITZUTEILEN.

DATUM: 20. NOVEMBER 2023