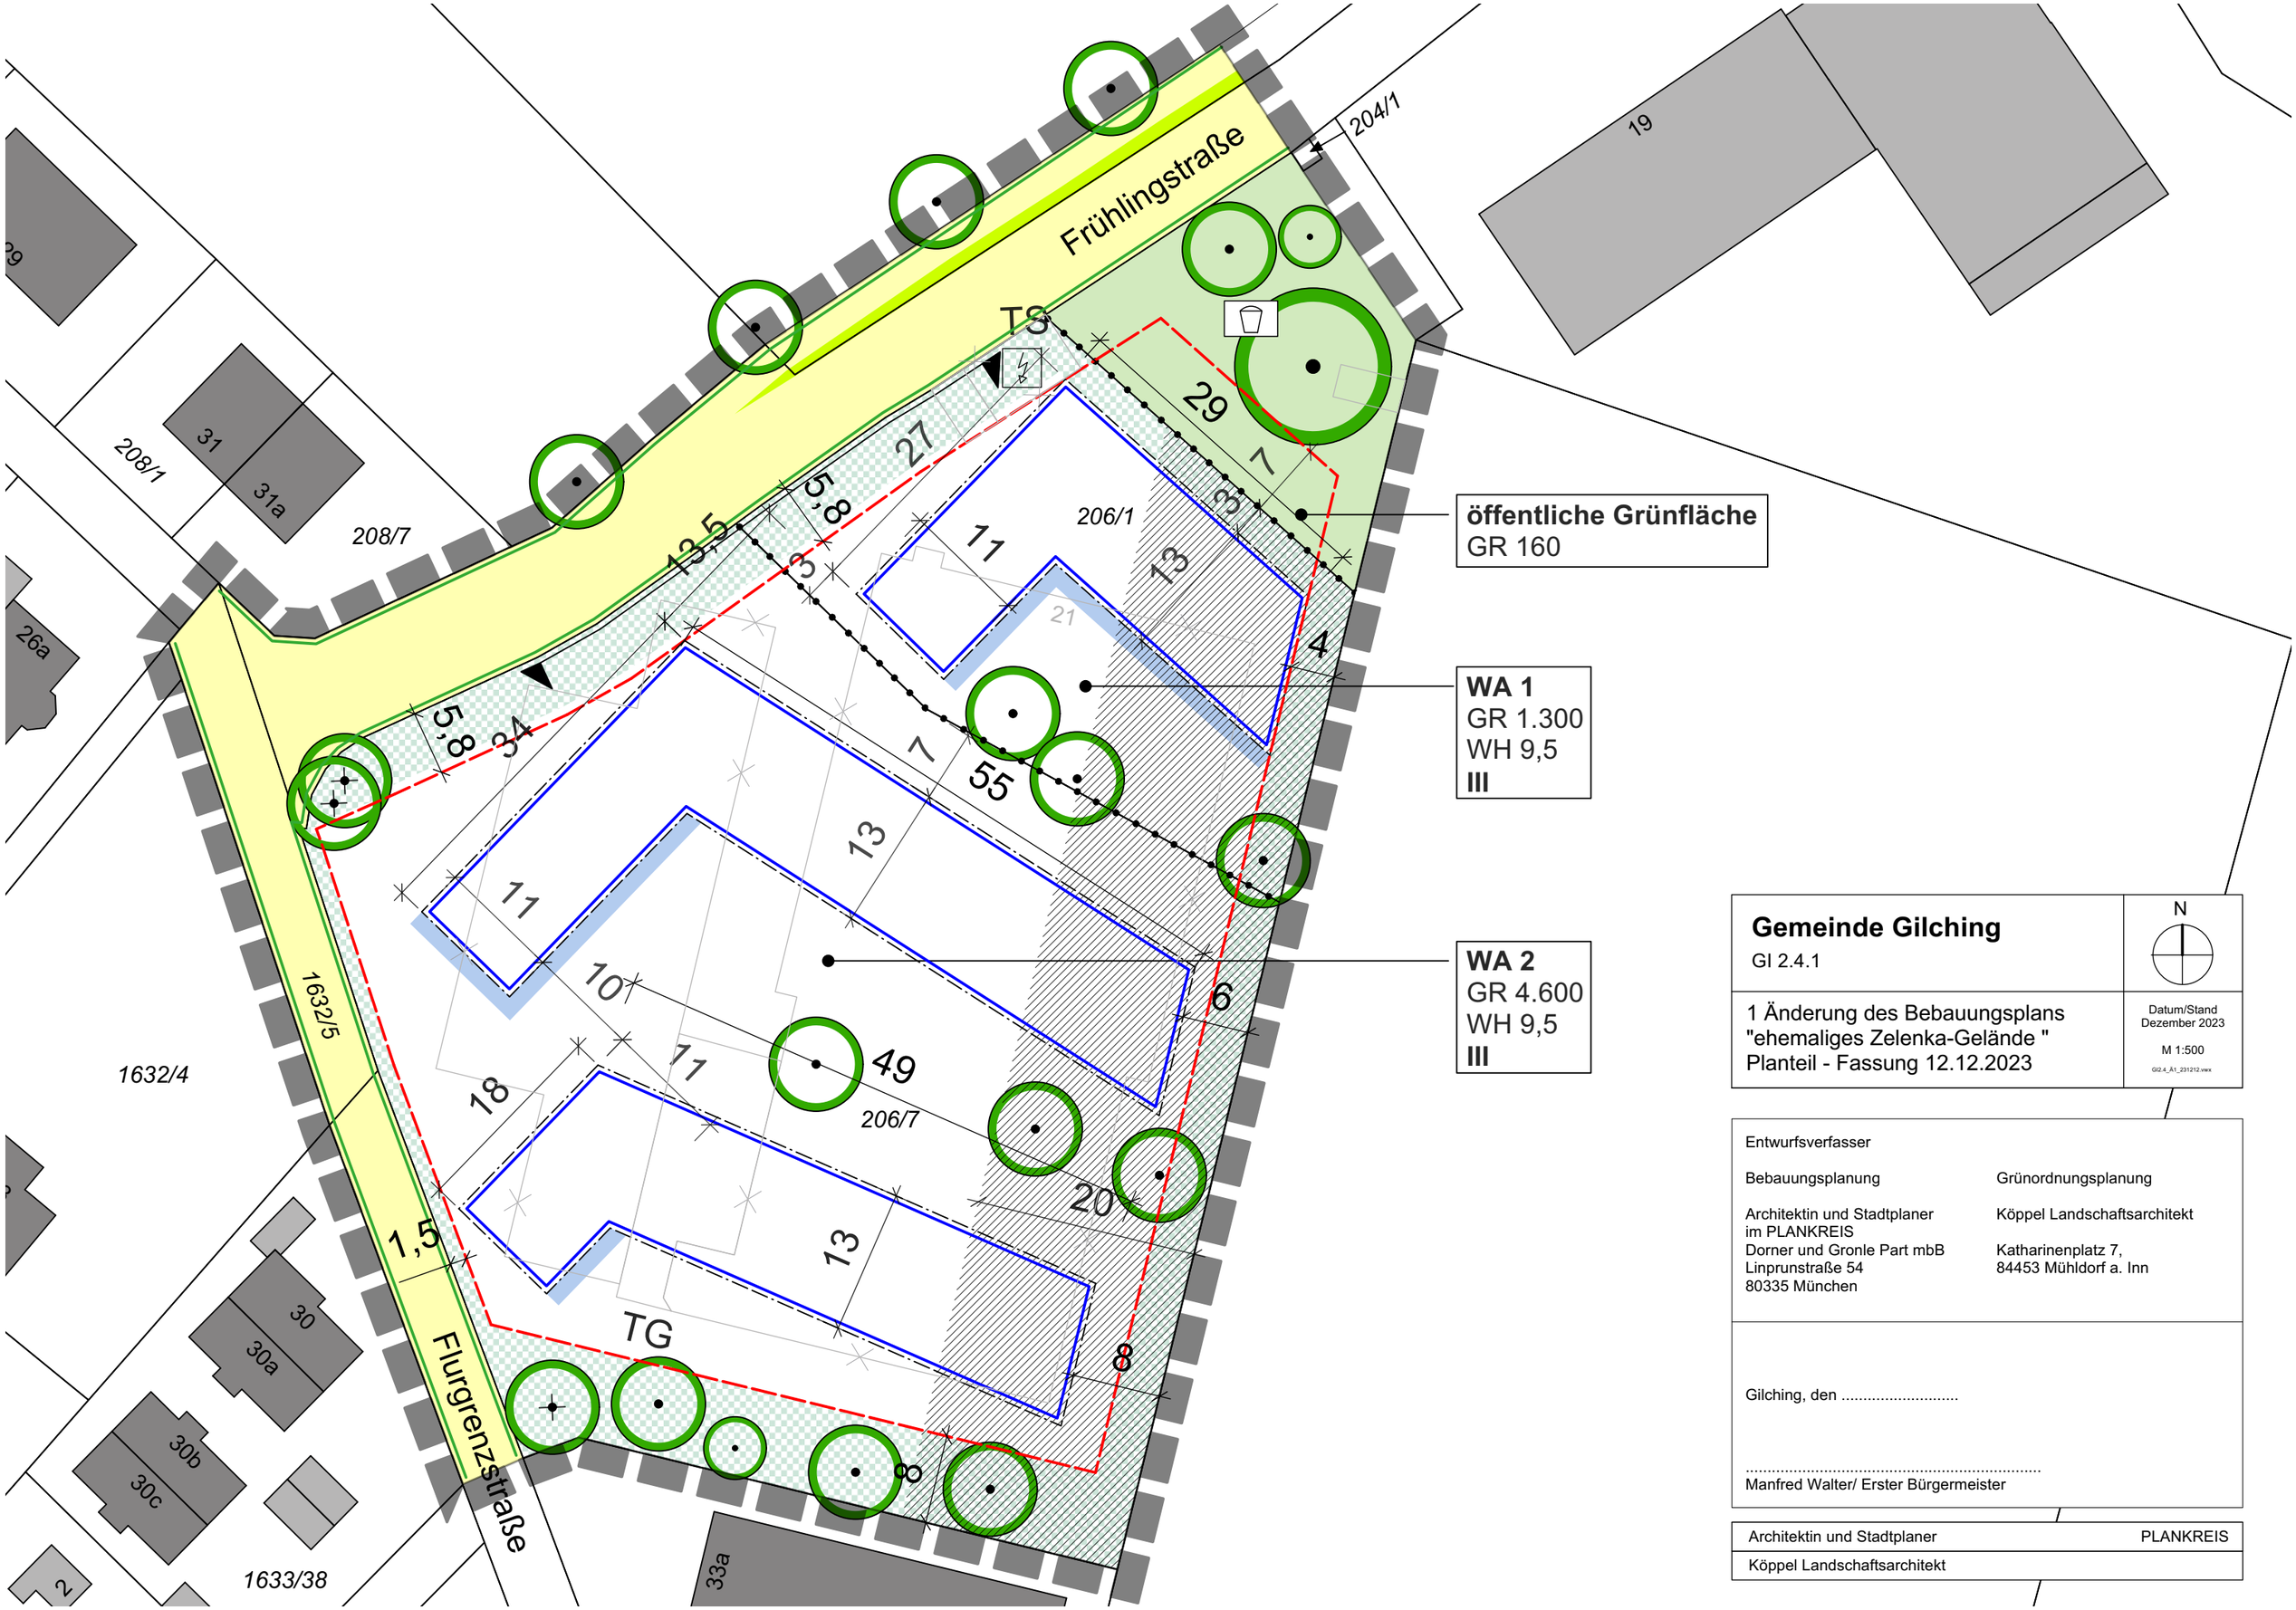

Gemeinde Gilching

GI 2.4.1

N

1 Änderung des Bebauungsplans
"ehemaliges Zelenka-Gelände "
Planteil - Fassung 12.12.2023

Datum/Stand
Dezember 2023

M 1:500

GI2.4_Ä1_231212.vwx

Entwurfsverfasser

Bebauungsplanung	Grünordnungsplanung
Architektin und Stadtplaner im PLANKREIS Dorner und Gronle Part mbB Linprunstraße 54 80335 München	Köppel Landschaftsarchitekt Katharinenplatz 7, 84453 Mühldorf a. Inn

Gilching, den .....

.....
Manfred Walter/ Erster Bürgermeister

Architektin und Stadtplaner	PLANKREIS
Köppel Landschaftsarchitekt	