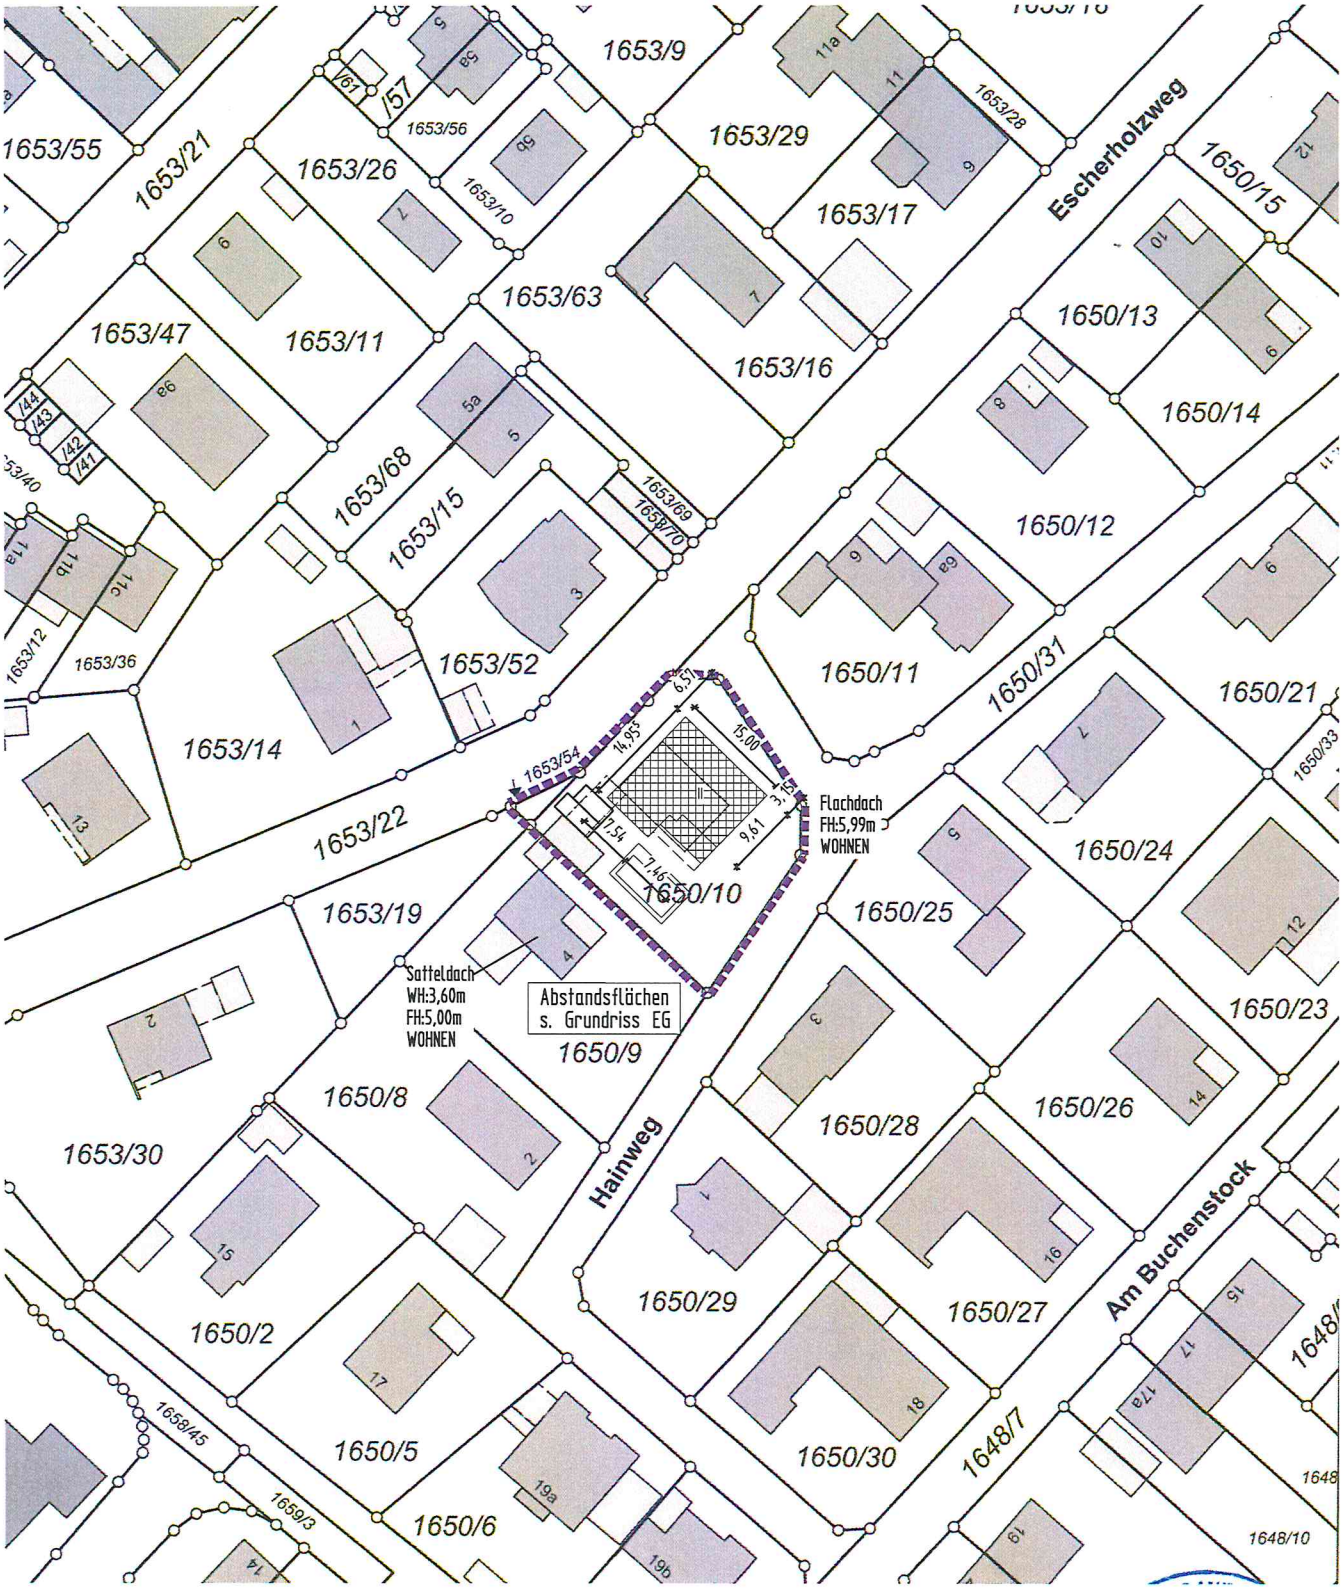

N

LAGEPLAN 1/1000

GEMARKUNG GILCHING FLUR-NR. 1650/10+ 1653/54