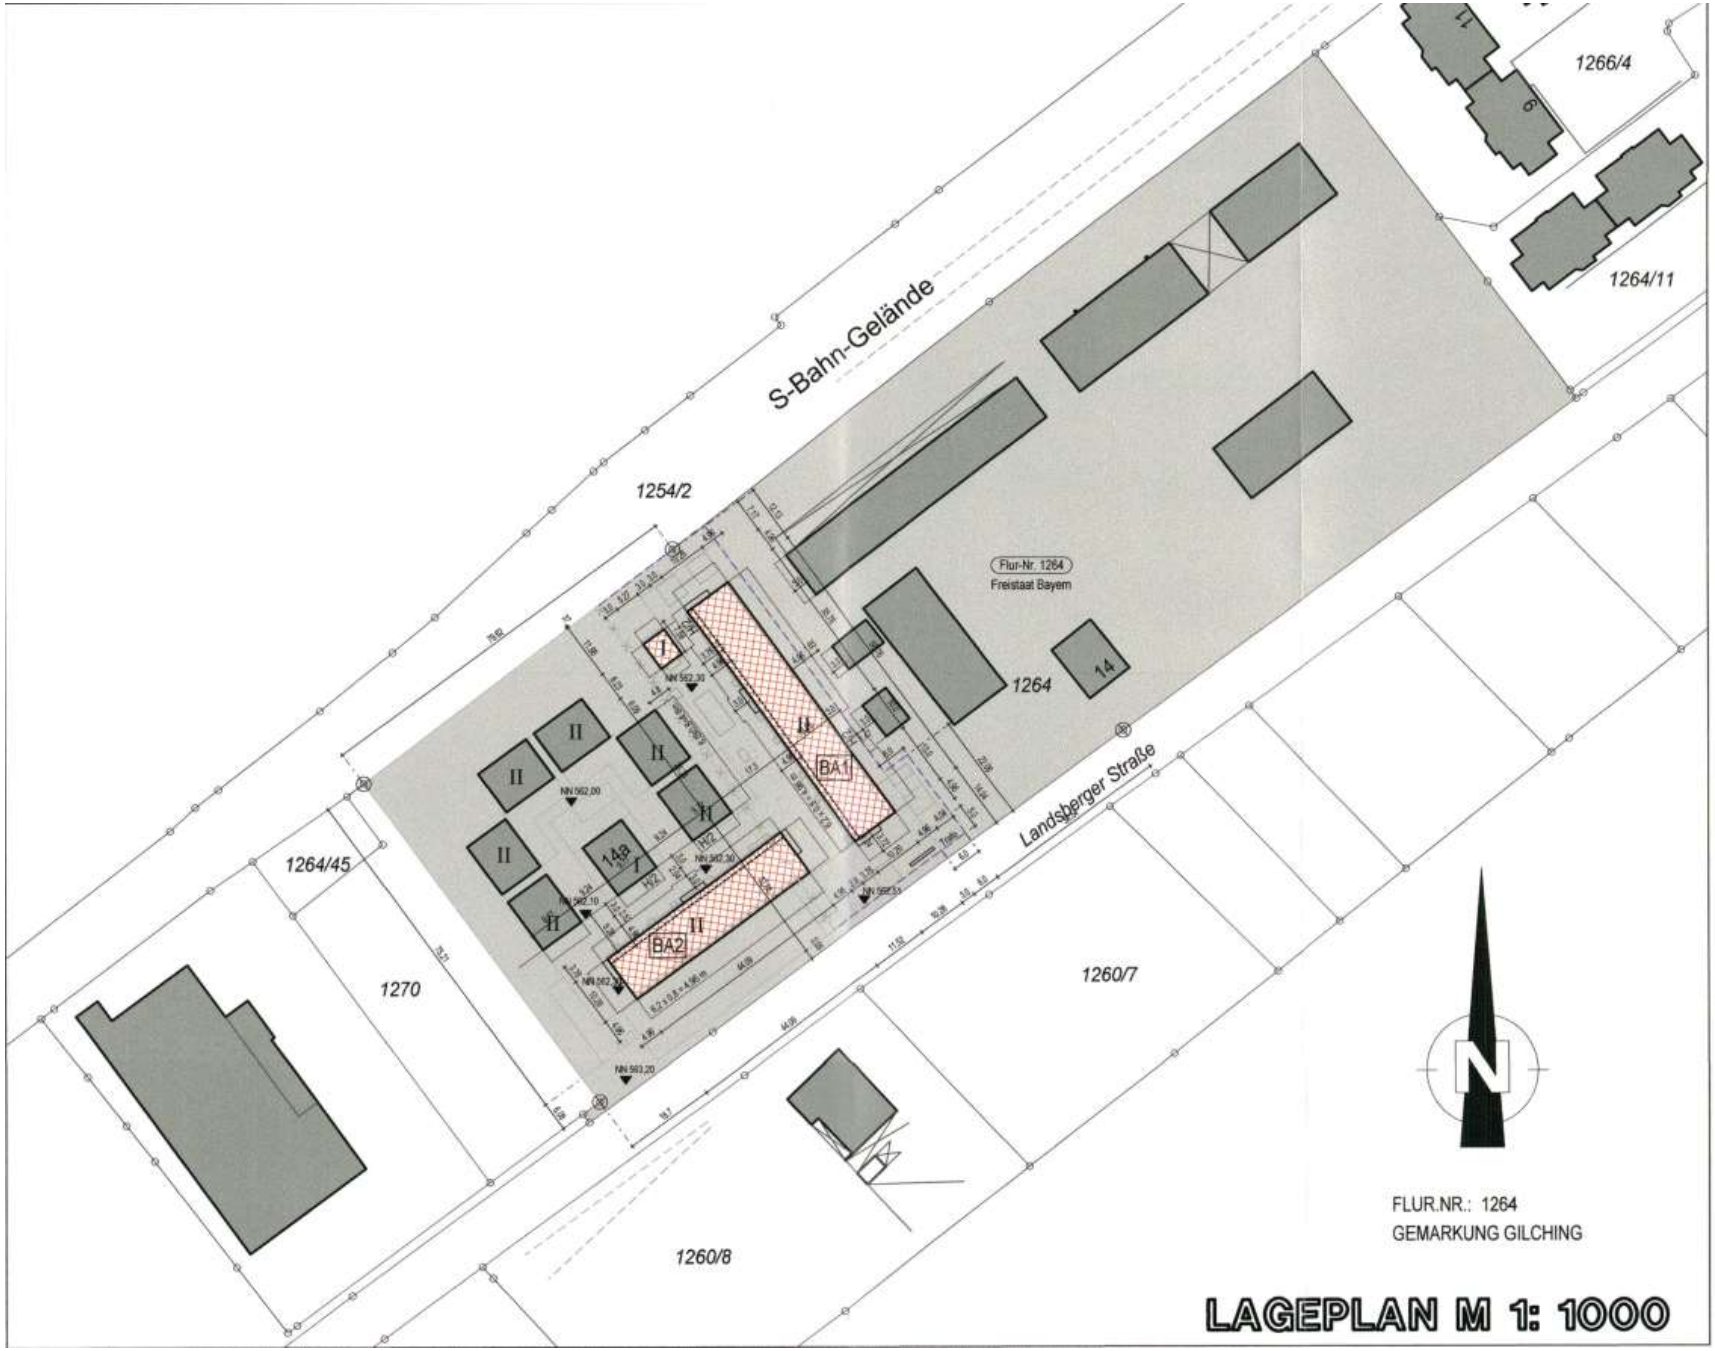
S-Bahn-Gelände
1254/2
1266/4
1264/11
Flur-Nr. 1264
Freistaat Bayern
1264
14
BA1
BA2
Landsberger Straße
1264/45
1270
1260/7
1260/8
N
FLUR.NR.: 1264
GEMARKUNG GILCHING
LAGEPLAN M 1: 1000