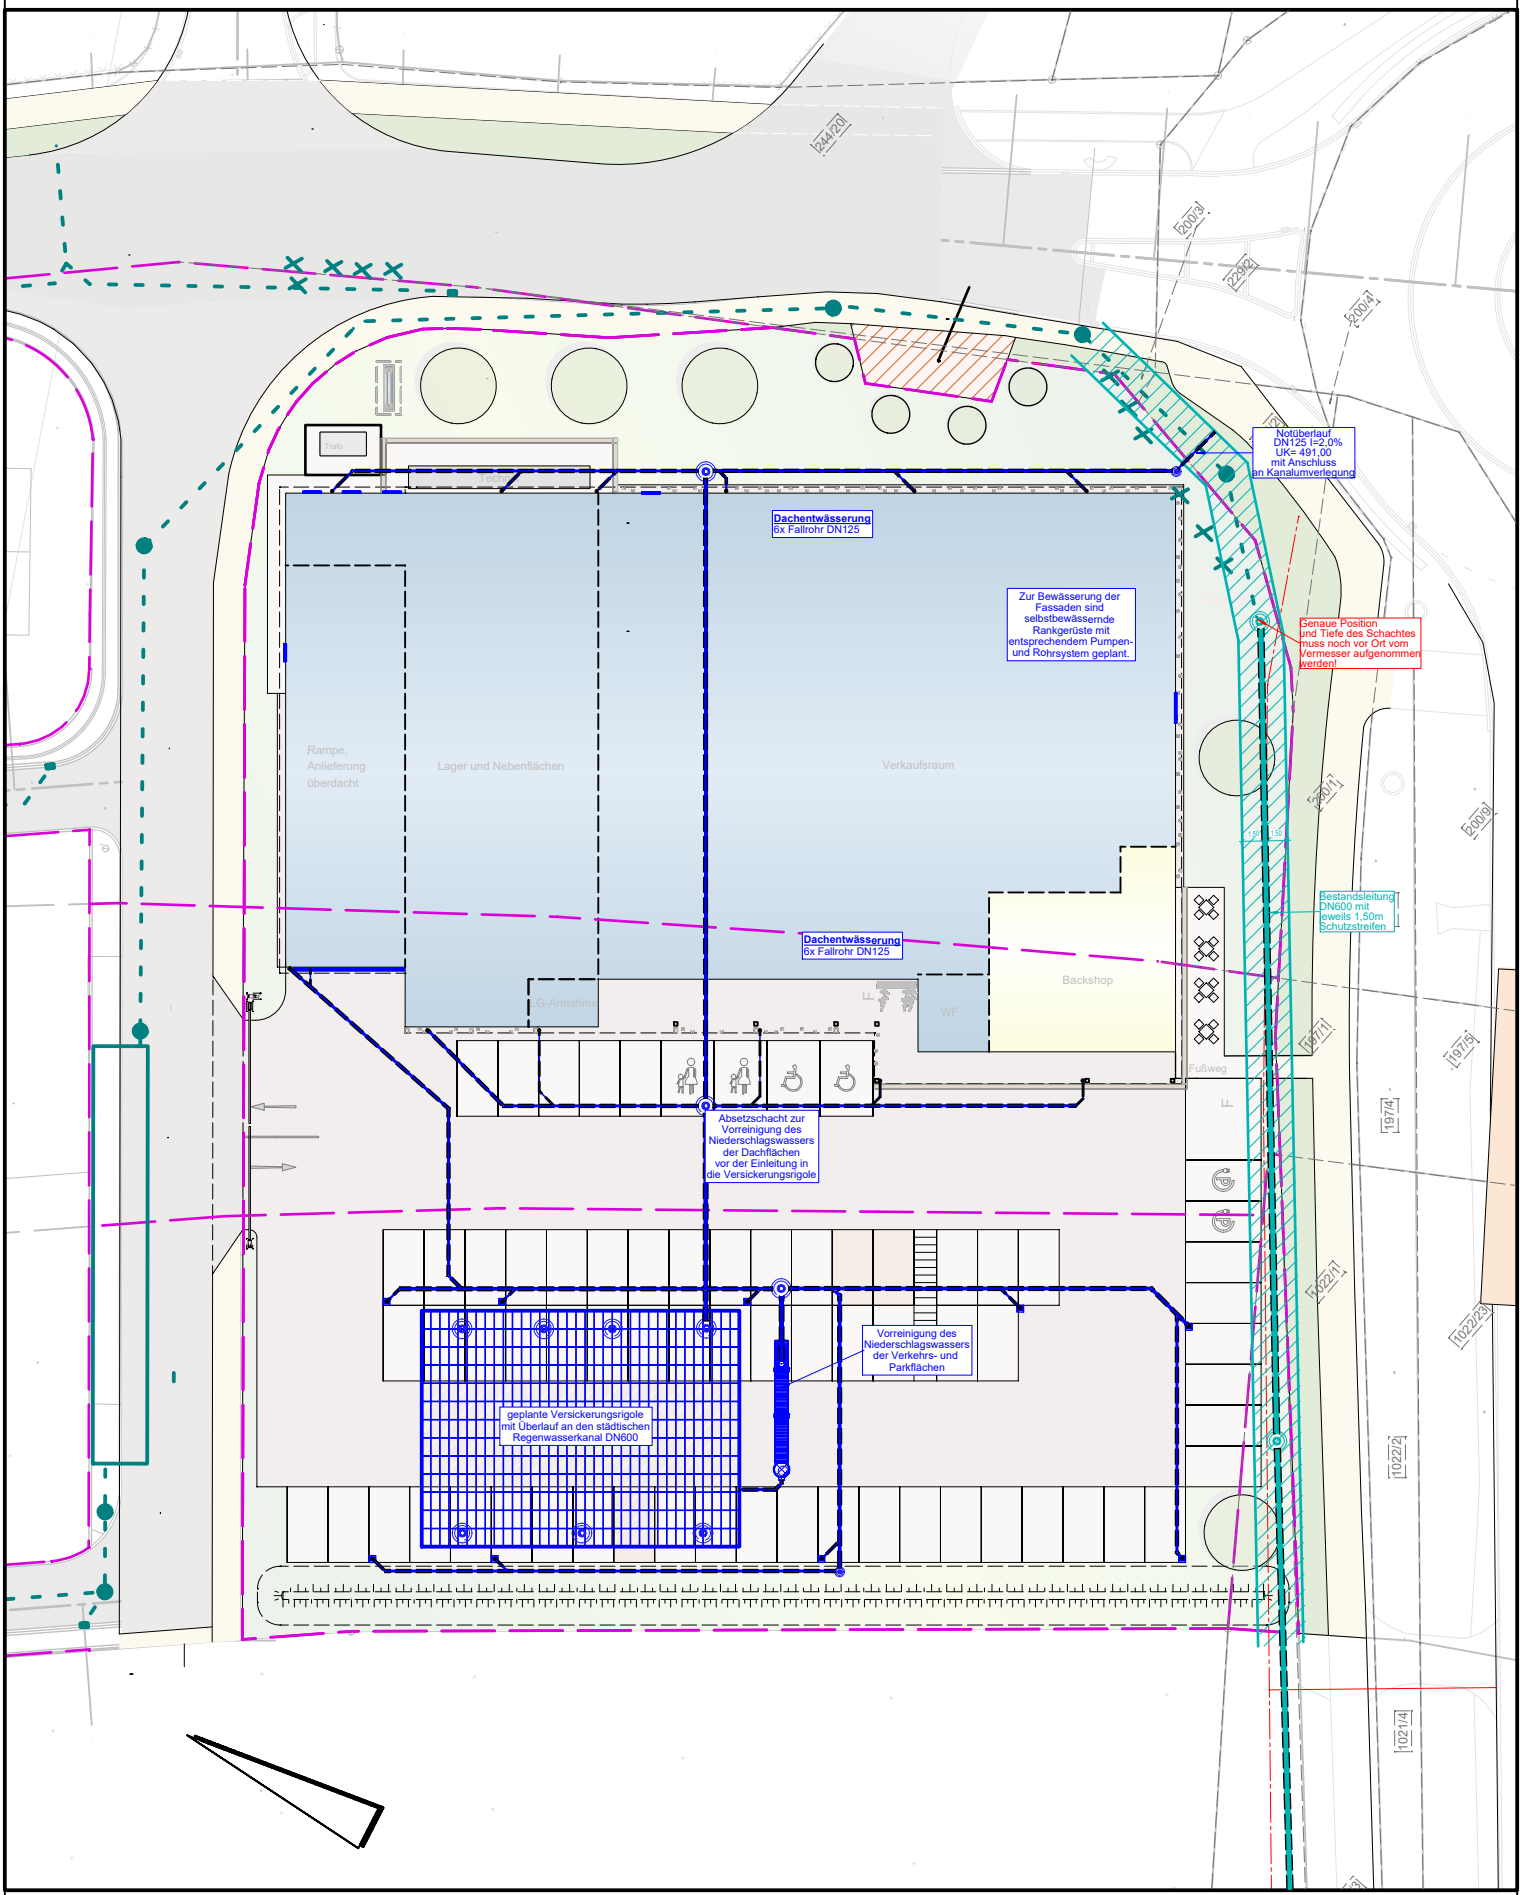

RATISBONA
HANDELSIMMOBILIEN

Bauort: **85778 Haimhausen** Münchner Straße		Projektnummer: 026.20	Maßstab: 1:500
		Projektentwicklung: Schüsser	Datum: 19.10.2023
Planname: Arbeitsplan 04 Regenwasserkonzept		Planung: Meier	Plan-Nr.: 2027

Dieses Werk darf nicht vervielfältigt, bearbeitet, verbreitet oder auf irgend eine andere Art außerhalb der Grenzen des Urheberrechts verwendet werden; Rechte nach UrhG werden vorbehalten.