
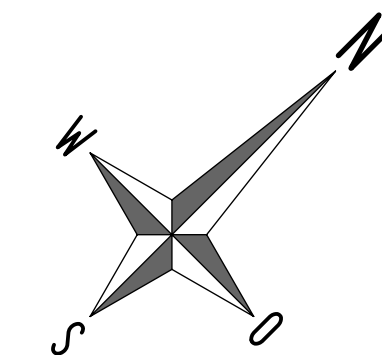
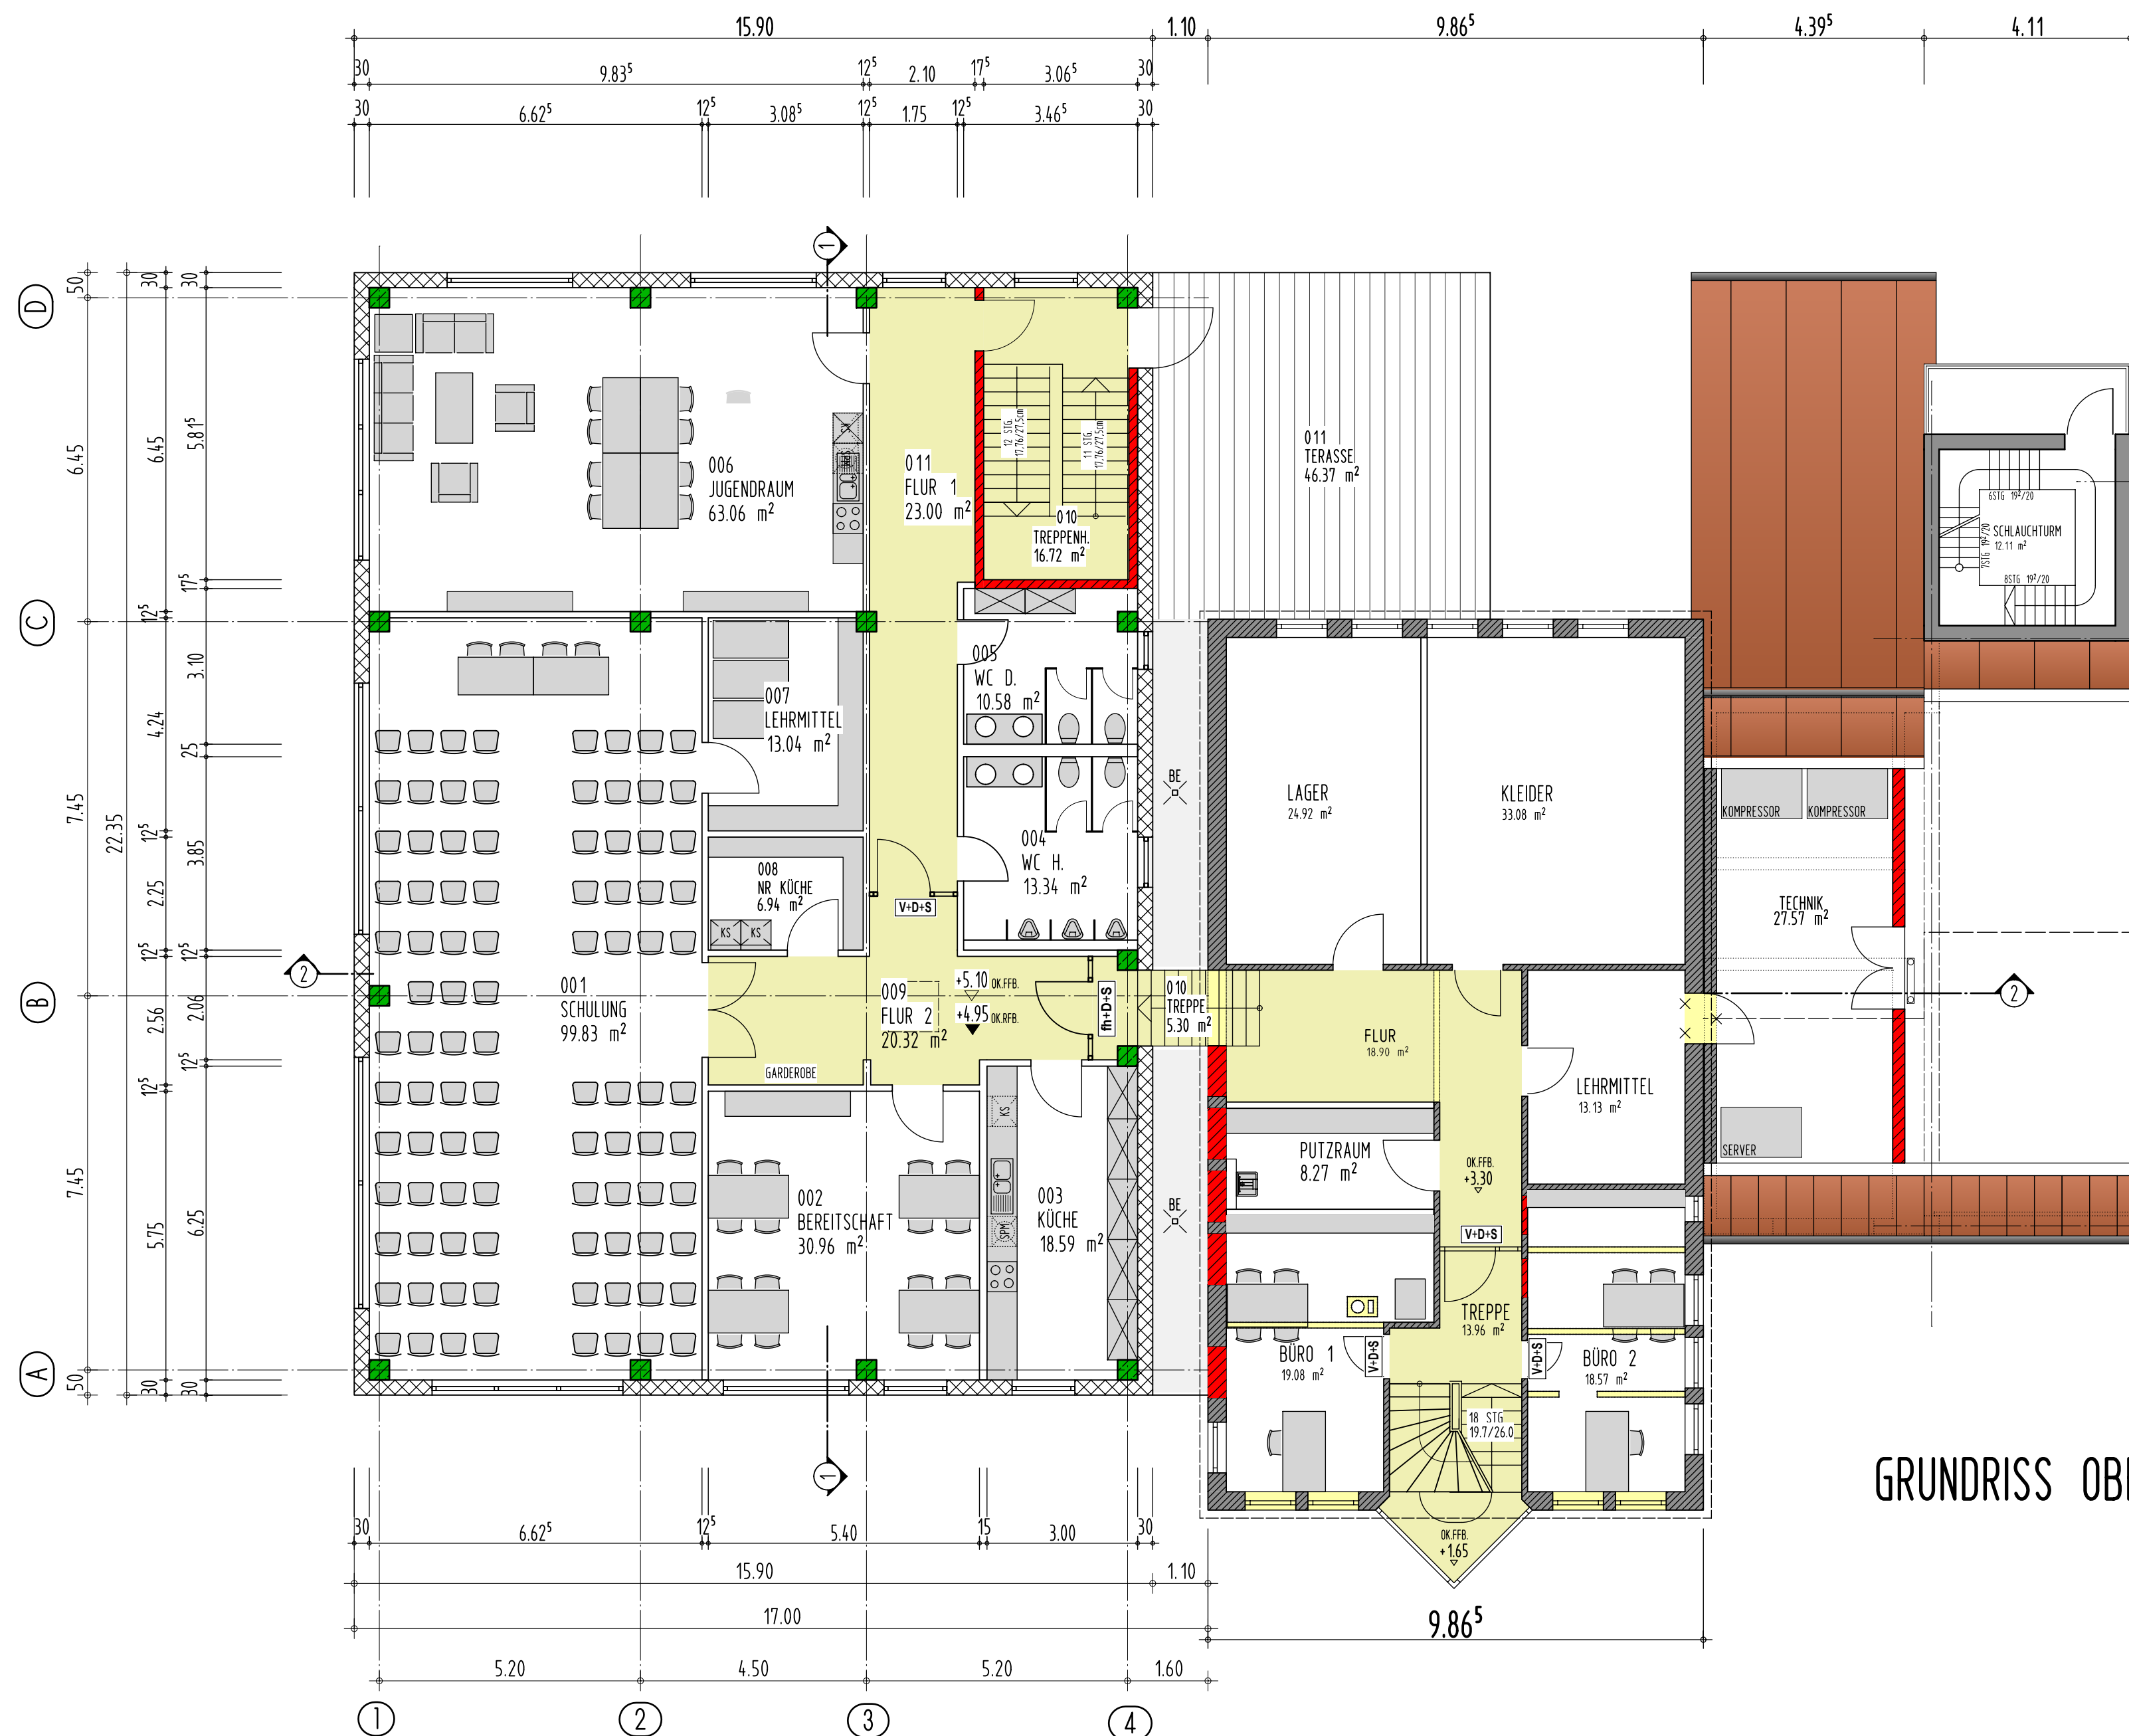


DACHAUFBAU:  
Aluminiumdachschele  
Wärmedämmung 220 mm  
Dampfsperre  
Trapezblech 160 mm  
BSH-Binder

DECKENAUFBAU:  
Bodenbelag PVC 5 mm  
Estrich 55 mm  
Trittschalldämmung 30 mm  
Wärmedämmung 60 mm  
Stahlbetondecke 20 cm

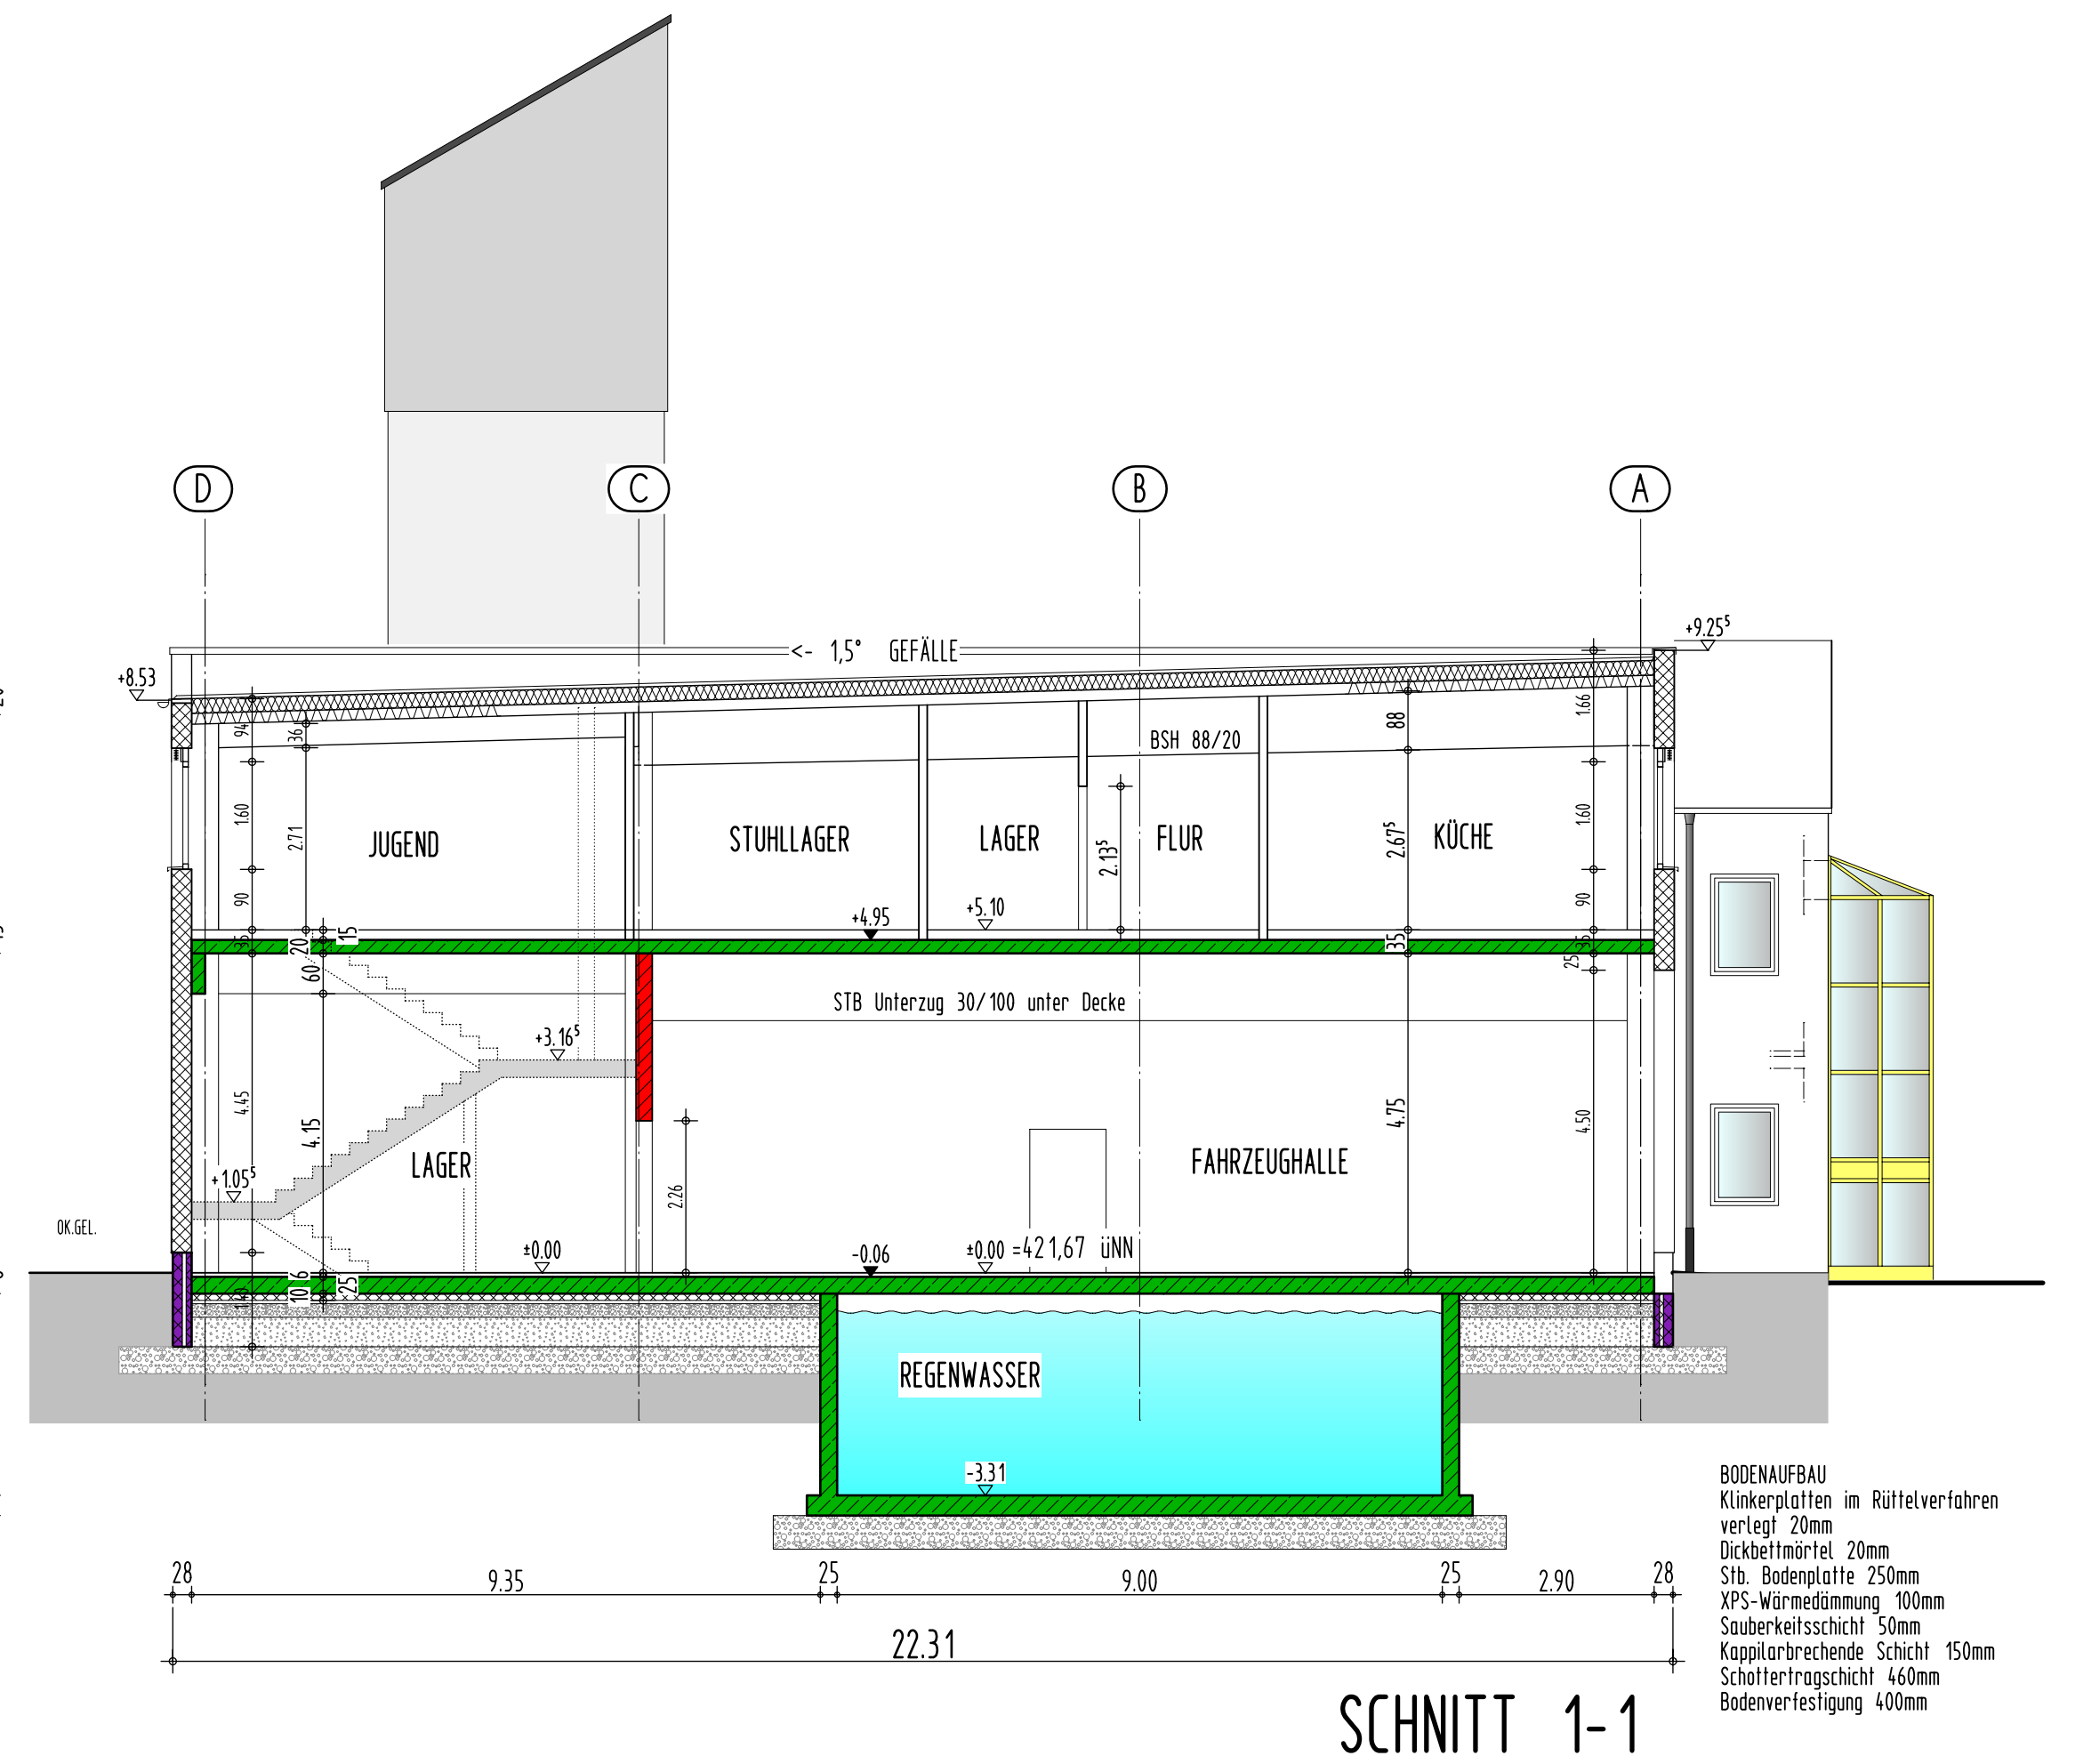

NACHBARN:		

BAUHERR:	STADT HERRIEDEN HERRENHOF 10 91567 HERRIEDEN
----------	--

PROJEKT:	ERWEITERUNG DER FEUERWEHR HERRIEDEN
----------	---

PLANART:	ENTWURF
----------	---------

MASSTAB:	1 : 100	Hermann Holzinger Architekt Baurg. BOB  Werner Ebert Architekt Dipl. Ing. (FH)  Frank Fühbauer Architekt Dipl. Ing. (FH)
PLAN-NR.:	003	
GEZ.:	pt	
DATUM:	30.01.2017	

GRUNDRISS OBERGESCHOSS SCHNITTE	
---------------------------------------	--

HOLZINGER - EBELT - FÜRHAÜSSER	
ARCHITEKTEN	
WÜRZBURGER STRASSE 21/23 - 91522 ANSBACH TEL. 0981 97155 60/70 - FAX 0981 97155 75 holzinger-ebelt@t-online.de - hef-architekten.de	