

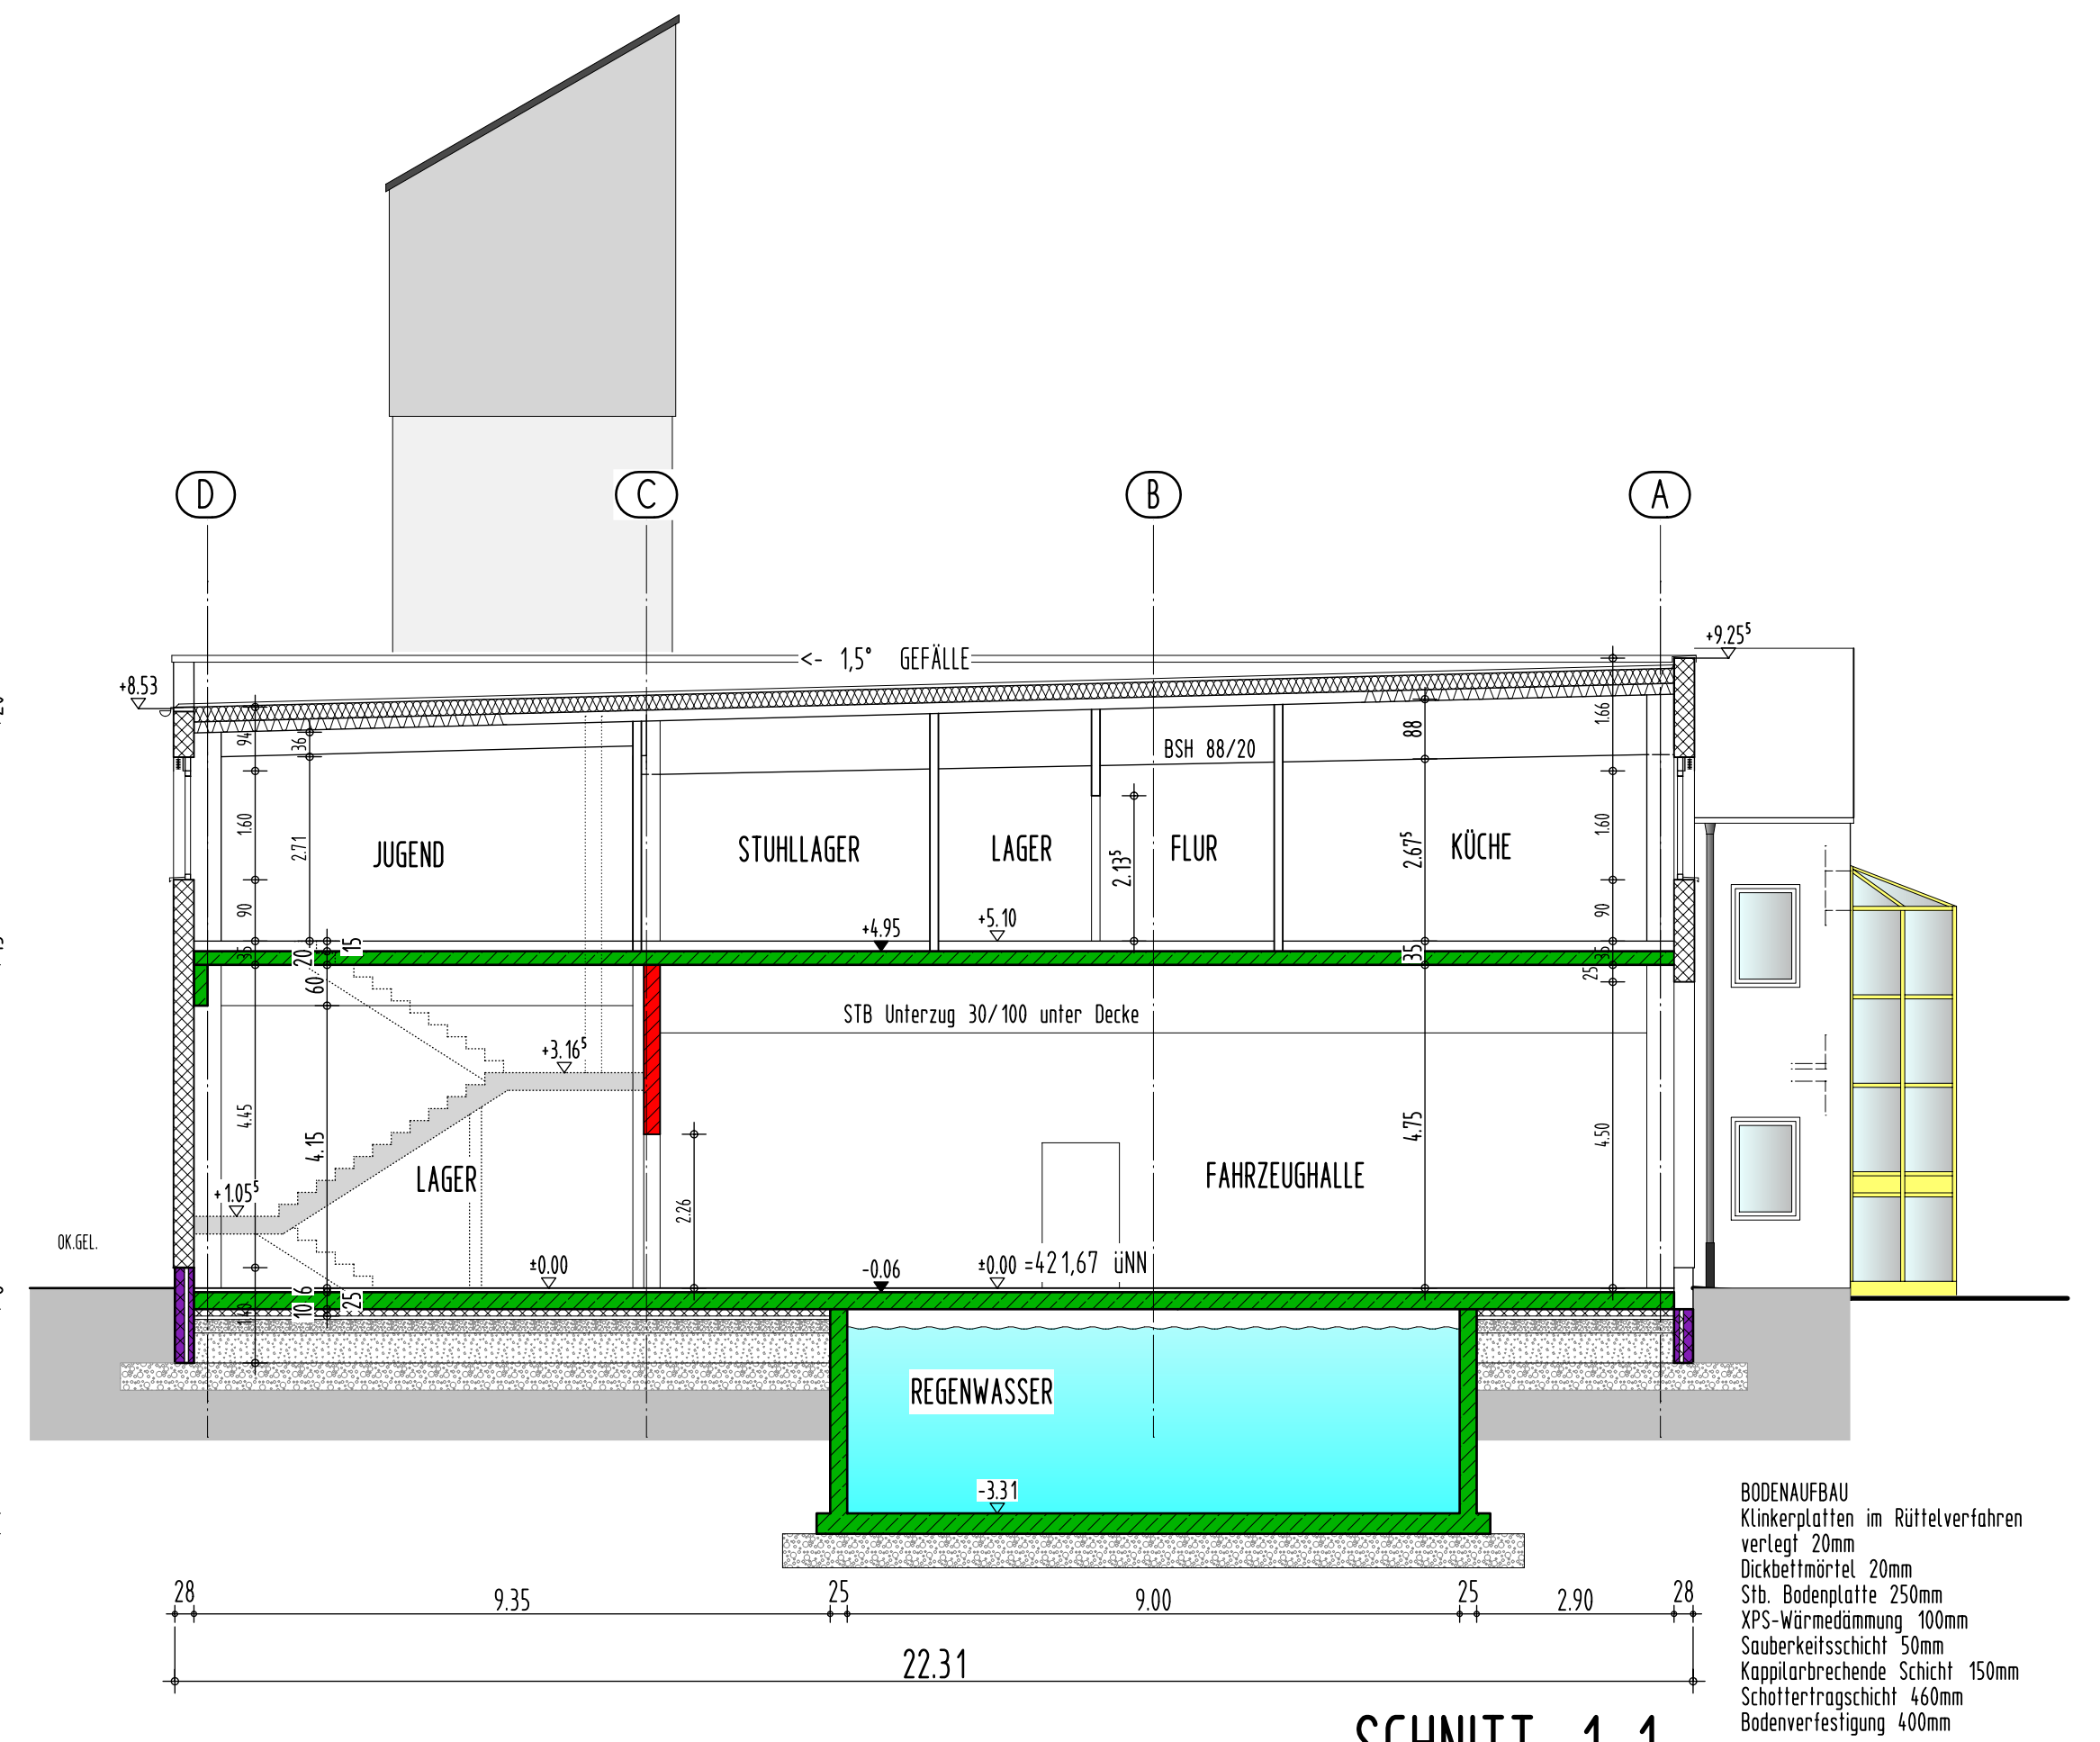


DACHAUFBAU:  
Aluminiumdachschele  
Wärmedämmung 220 mm  
Dampfsperre  
Trapezblech 160 mm  
BSH-Binder

DECKENAUFBAU:  
Bodenbelag PVC 5 mm  
Estrich 55 mm  
Trittschalldämmung 30 mm  
Wärmedämmung 60 mm  
Stahlbetondecke 20 cm

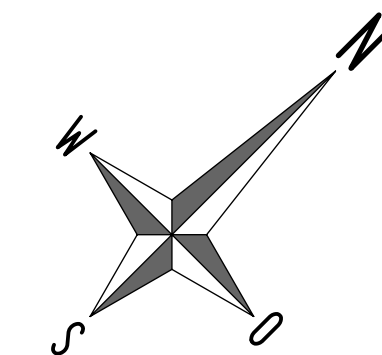

GRUNDRISS OBERGESCHOSS

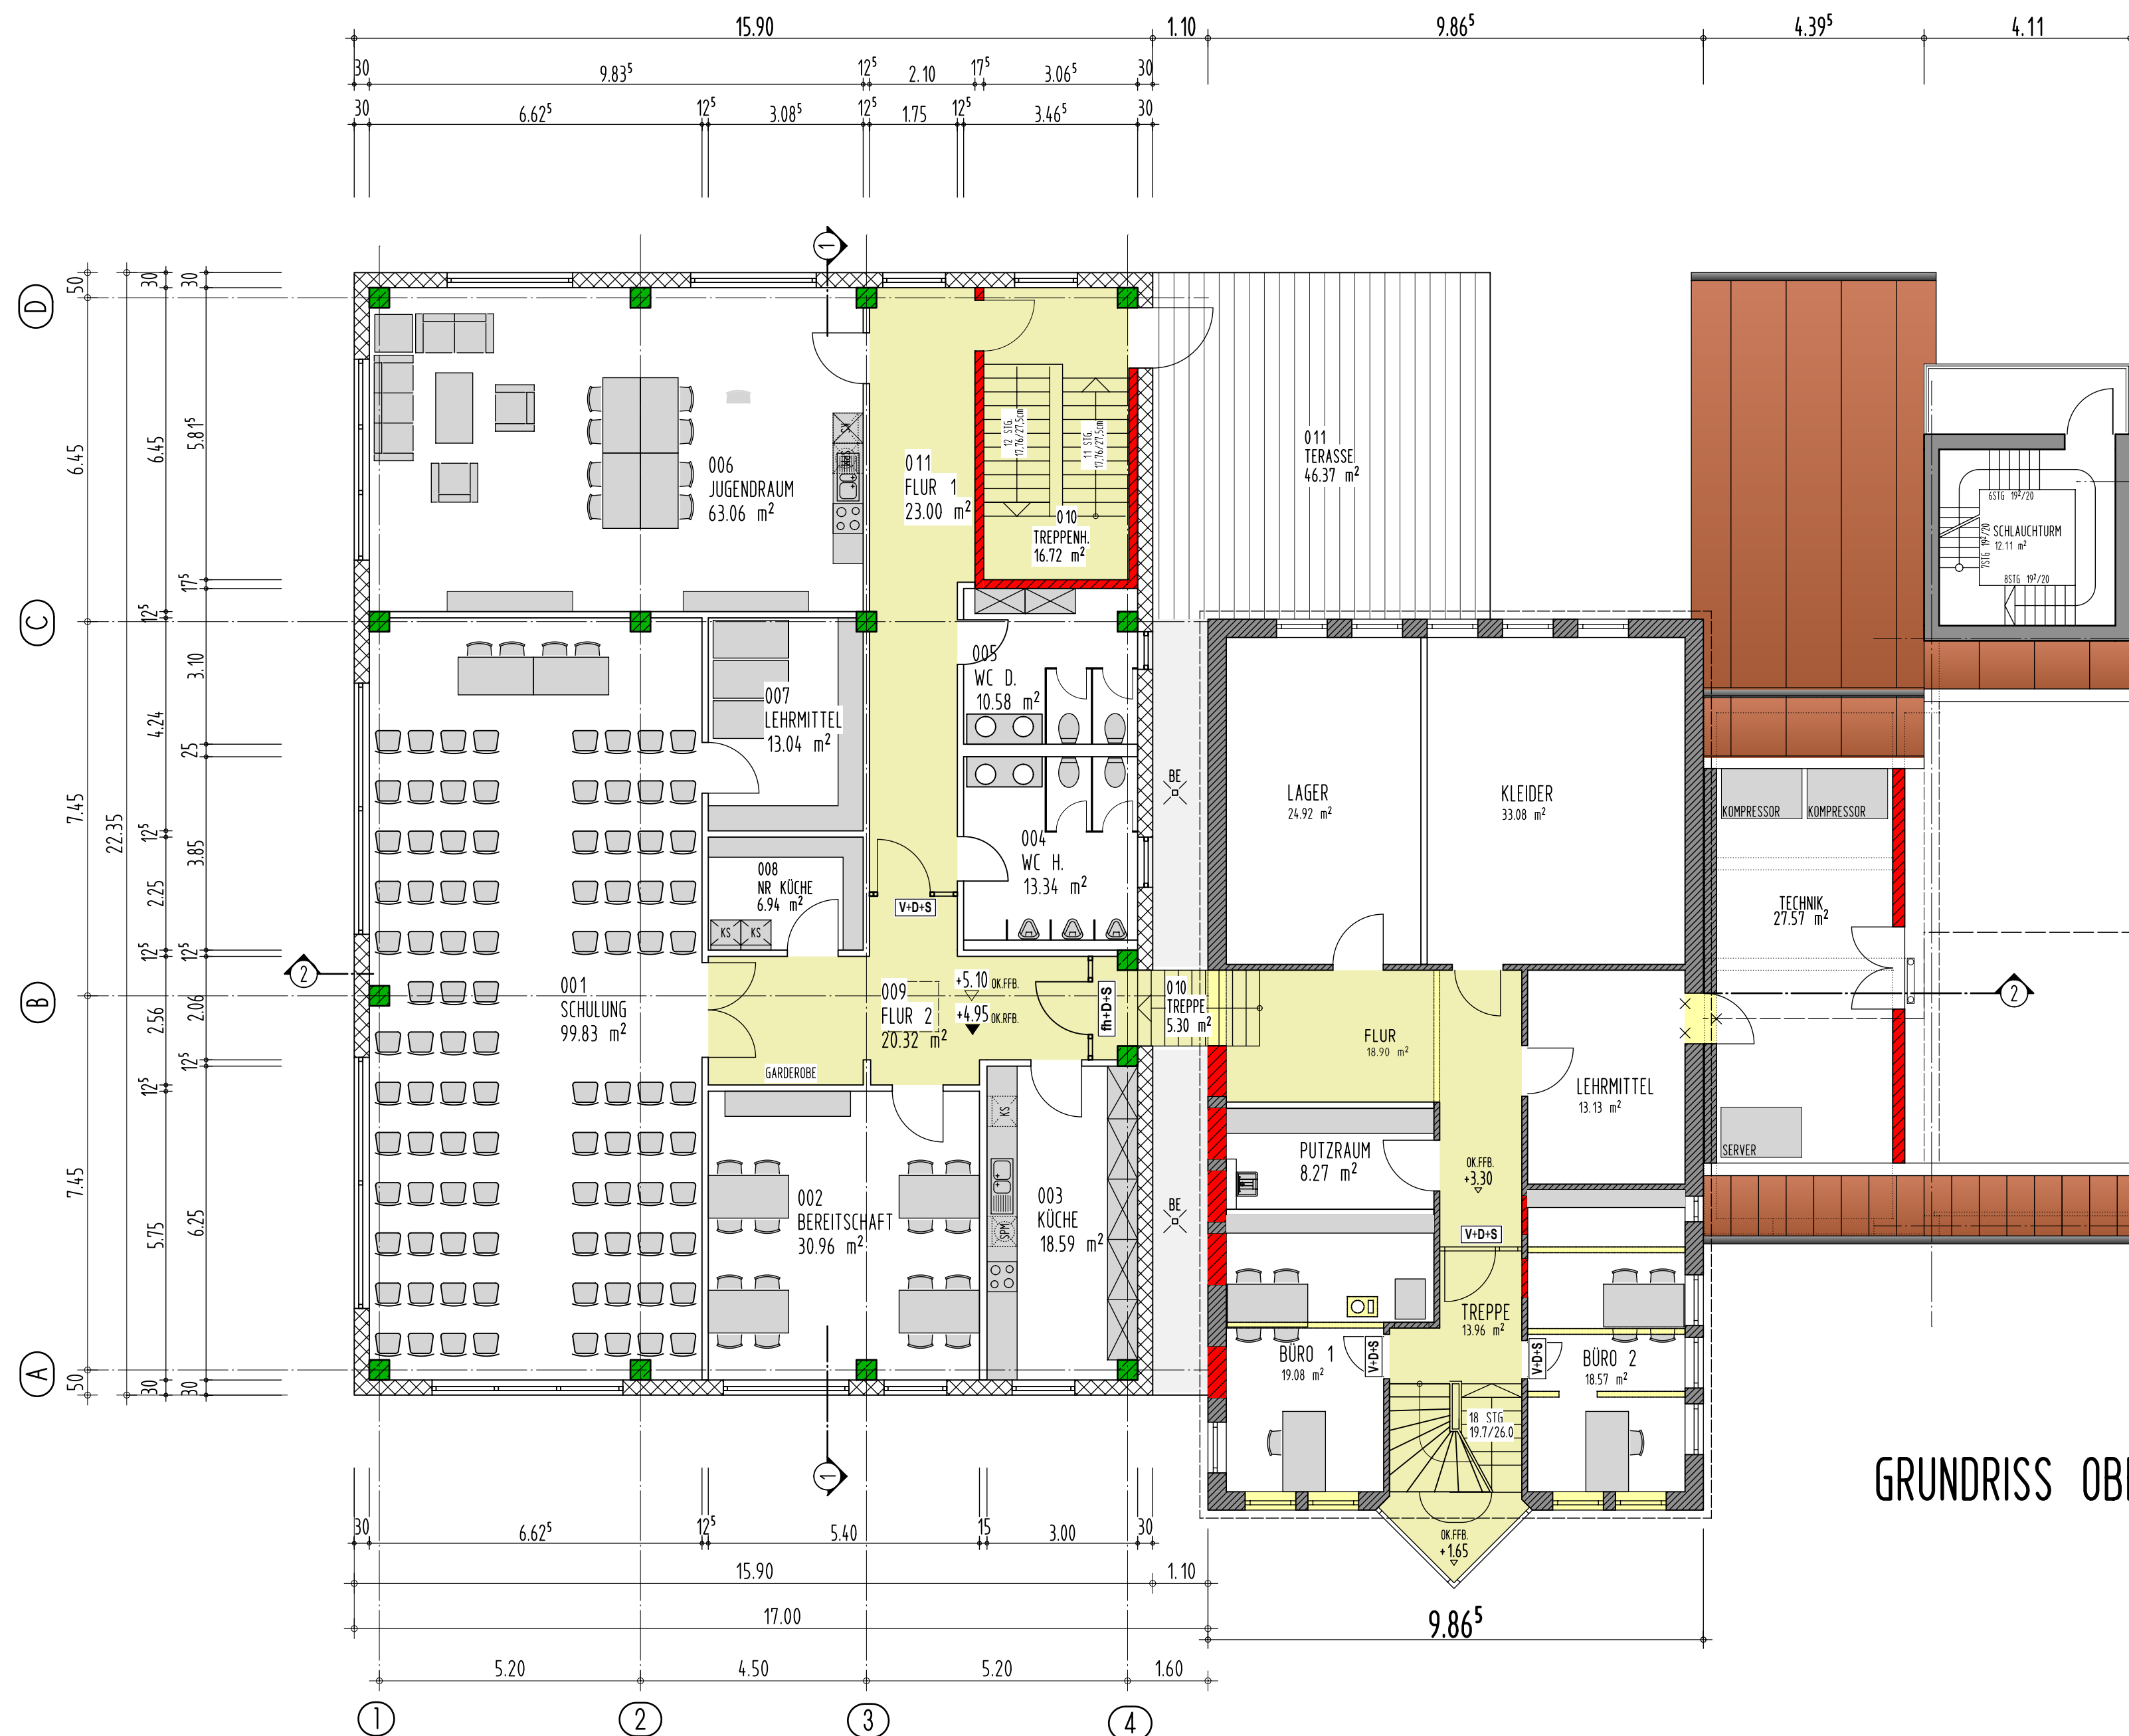

NACHBARN:		
BAUHERR:   STADT HERRIEDEN HERRENHOF 10 91567 HERRIEDEN		
PROJEKT:		
ERWEITERUNG DER FEUERWEHR HERRIEDEN		
PLANART:		
ENTWURF		
MASSTAB:	1 : 100	Hermann Holzinger Architekt   Bauring, BDB  Werner Eberl Architekt Dipl. Ing. (FH)  Frank Fürhäuser Architekt Dipl. Ing. (FH)
PLAN-NR.:	003	
GEZ.:	pt	
DATUM:	30.01.2017	
GRUNDRISS OBERGESCHOSS SCHNITTE		
HOLZINGER - EBERL - FÜRHÄUSSER ARCHITEKTEN		
WÜRZBURGER STRASSE 21/23 - 91522 ANSBACH TEL. 0981 97155 60/70 - FAX 0981 97155 75 holzinger-ebert@t-online.de - hef-architekten.de		