


Bikeparcours Herrieden Bärenloch - Entwurf - Übersicht

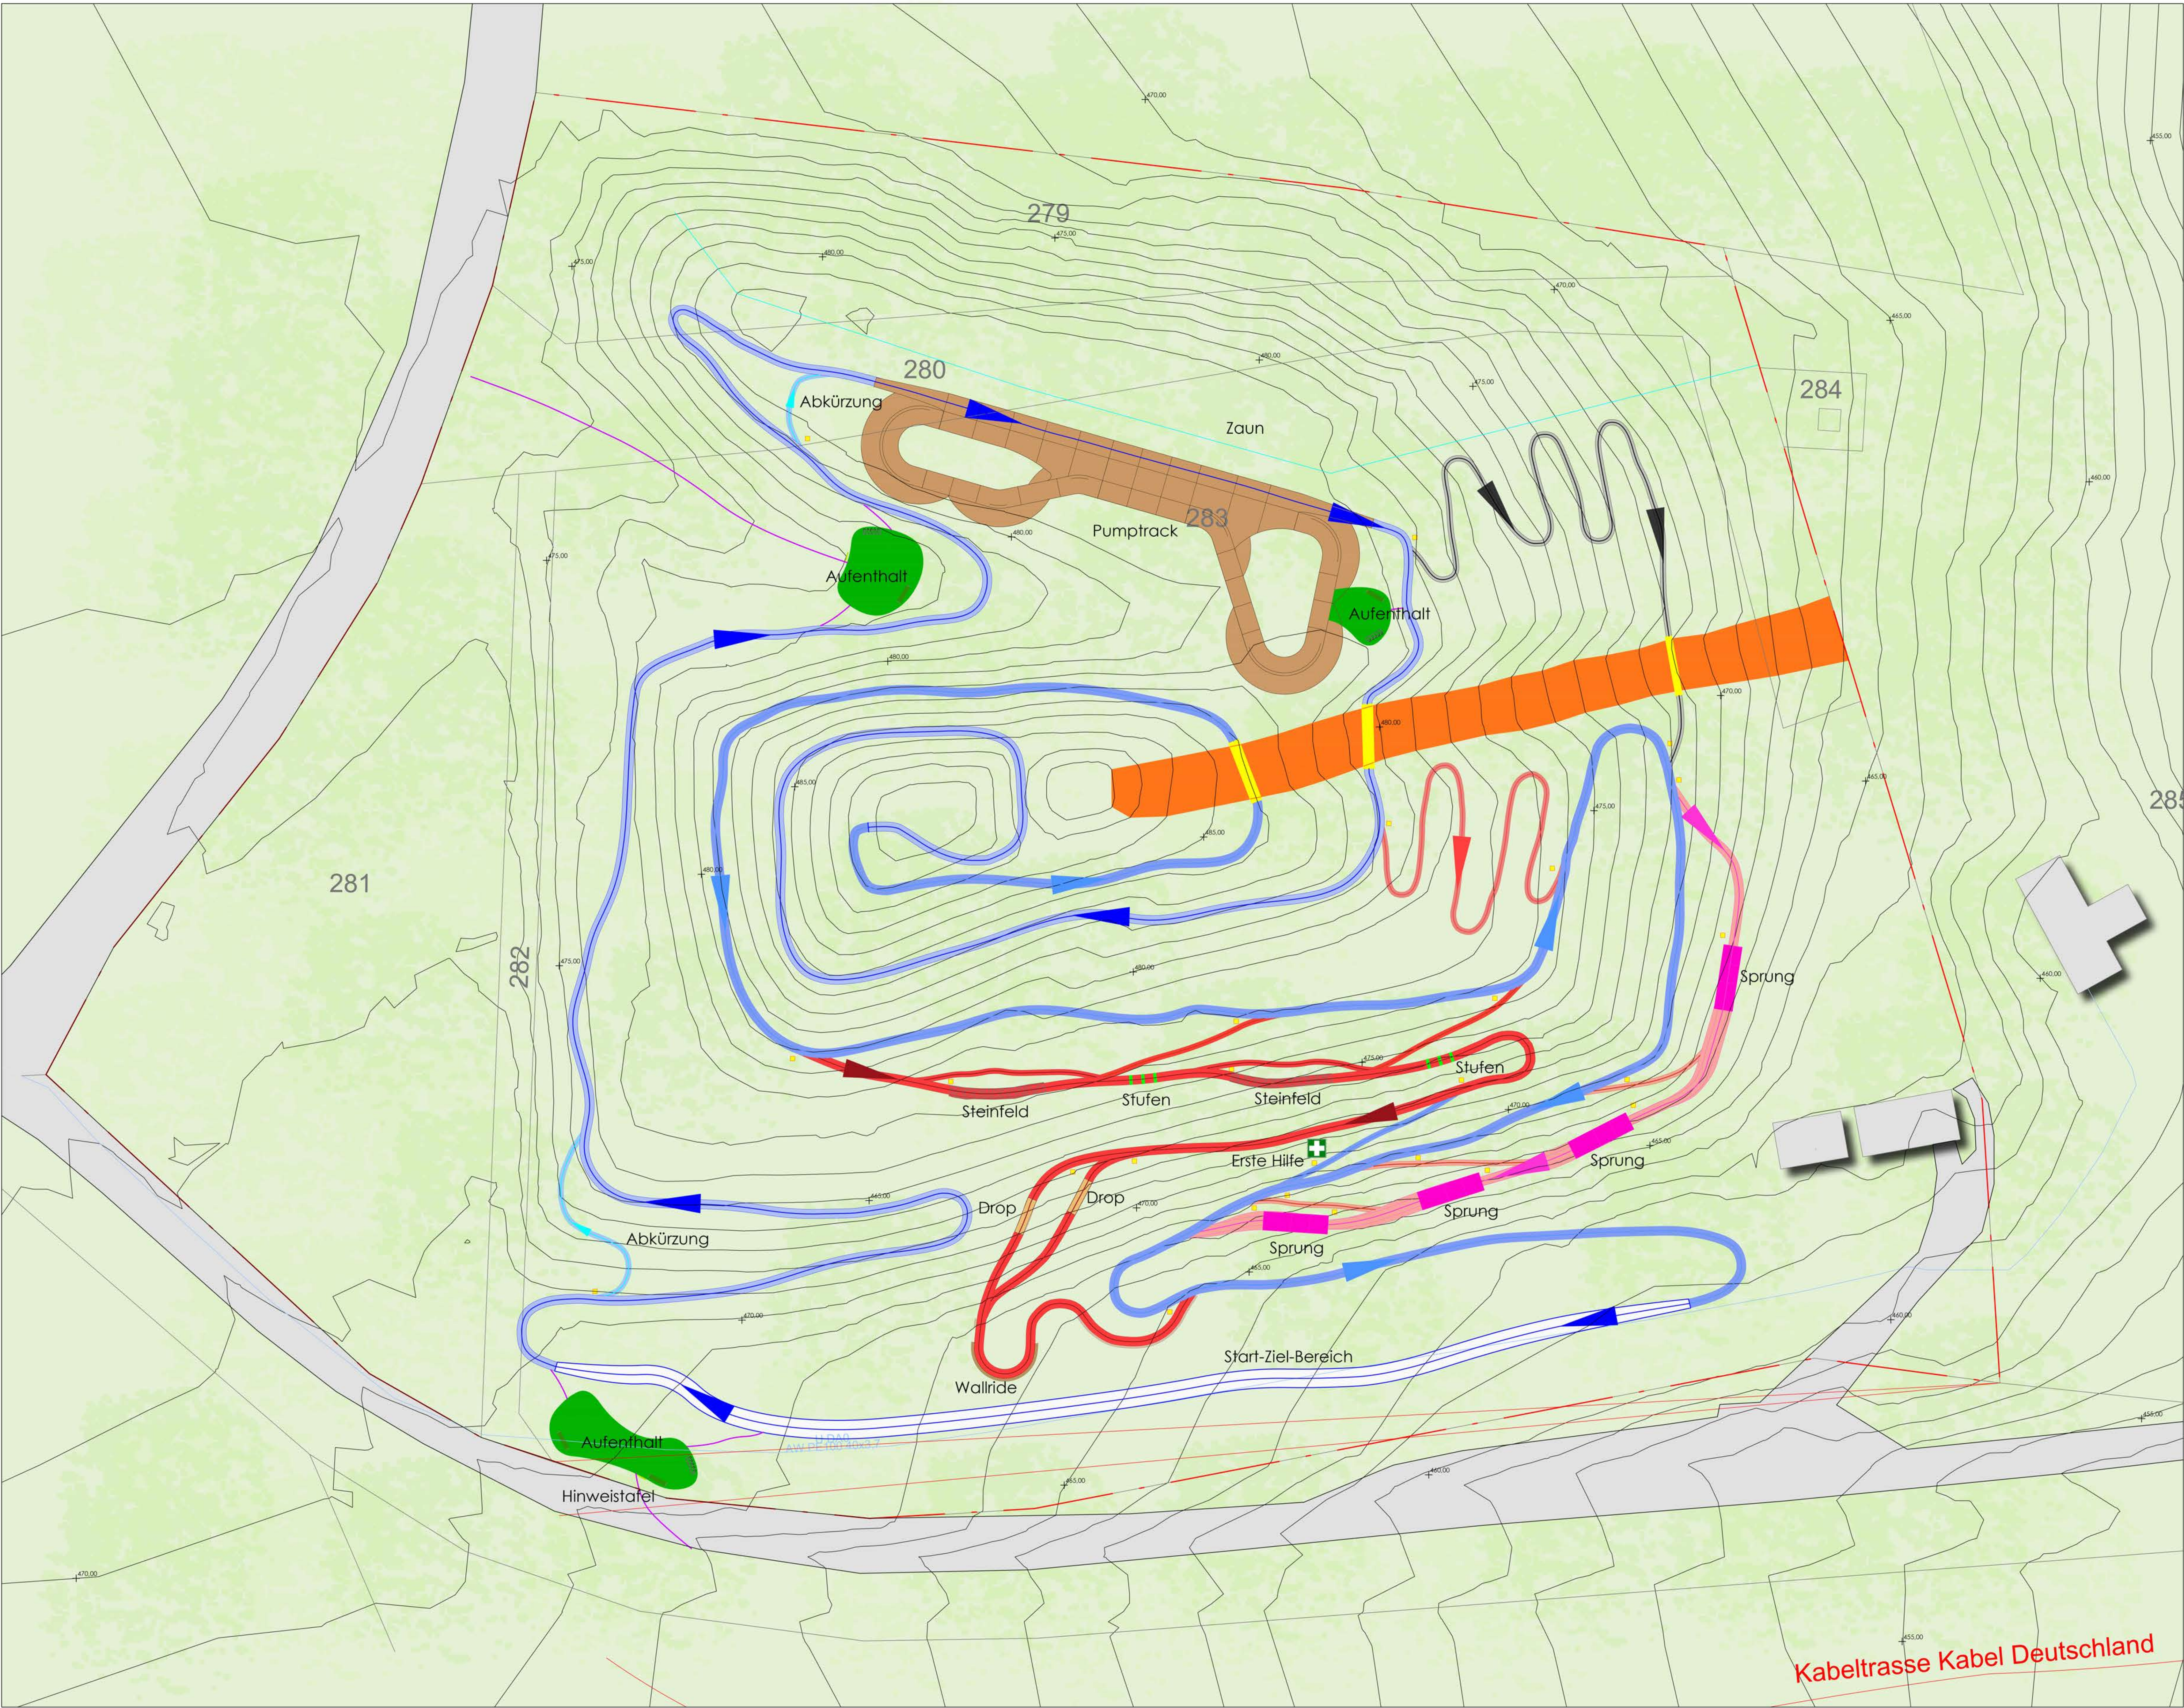

Legende

- CC Start Ziel Gerade
- CC Bergauf einfach
- CC Bergauf Abkürzung mittel
- CC Bergab einfach
- CC Bergab mittel
- CC Bergab Abkürzung
- Steinfeld
- Stufen
- Drops
- Wallride
- Sprungstrecke mittel
- Sprünge
- Spitzkehren mittel
- Spitzkehren schwer
- Pumptrack
- Bergauf Rennstrecke schwer
- Überbauung/Brücke
- Aufenthaltsbereiche
- Verbindungswege
- Bänke / Abfalleimer / Radständer
- Infotafel
- Streckenbeschilderung
- Erste Hilfe
- Bearbeitungsgrenze
- Zaun
- Wasserleitung
- Kabel

Streckendaten

	Länge	Breite
CC StartZiel Gerade	125 m	2 m
CC Bergauf einfach	505 m	1 m
CC Bergauf Abkürzung	38 m	0,6 m
CC Bergab einfach	450 m	1 m
CC Bergab mittel	215 m	0,6-1 m
CC Bergab Abkürzung	78 m	0,6 m
Sprungstrecke mittel	95 m	1-2 m
Spitzkehren mittel	81 m	0,6 m
Spitzkehren schwer	152 m	0,6 m
Pumptrack	245 m	2m
Bergauf Rennstrecke schwer	80 m	6 m



Miniaturschnitt:

Version	Datum	Änderung
A	17.01.17	Planerstellung
B	24.08.17	Strecken Anpassung

Projekt Titel: Bikeparcours Herrieden
Bärenloch

Projekthörer: Stadt Herrieden
Herrnhof 10
91567 Herrieden

Planverfasser: Dipl.-Ing. Ralf Maier
Maier Landschaftsarchitektur/
Betonlandschaften
freier Landschaftsarchitekt bdla, iaks

Rösrather Straße 769
51107 Köln
Tel.: +49 221/1395905
Fax: +49 221/91249086

Planinhalt: Bikeparcours Herrieden
Vorentwurf
Übersicht

Bearbeiter: Ralf Maier
maier@maierlandschaftsarchitektur.de

Unterschrift Landschaftsarchitekt:

Datum:	Maßstab:	Format:	Plannummer
24.08.17	1:250	DIN A 0	17/ 01/ B