




Zwischengeschoss Achse 8-C - 8-D / 8-1 - 10-1

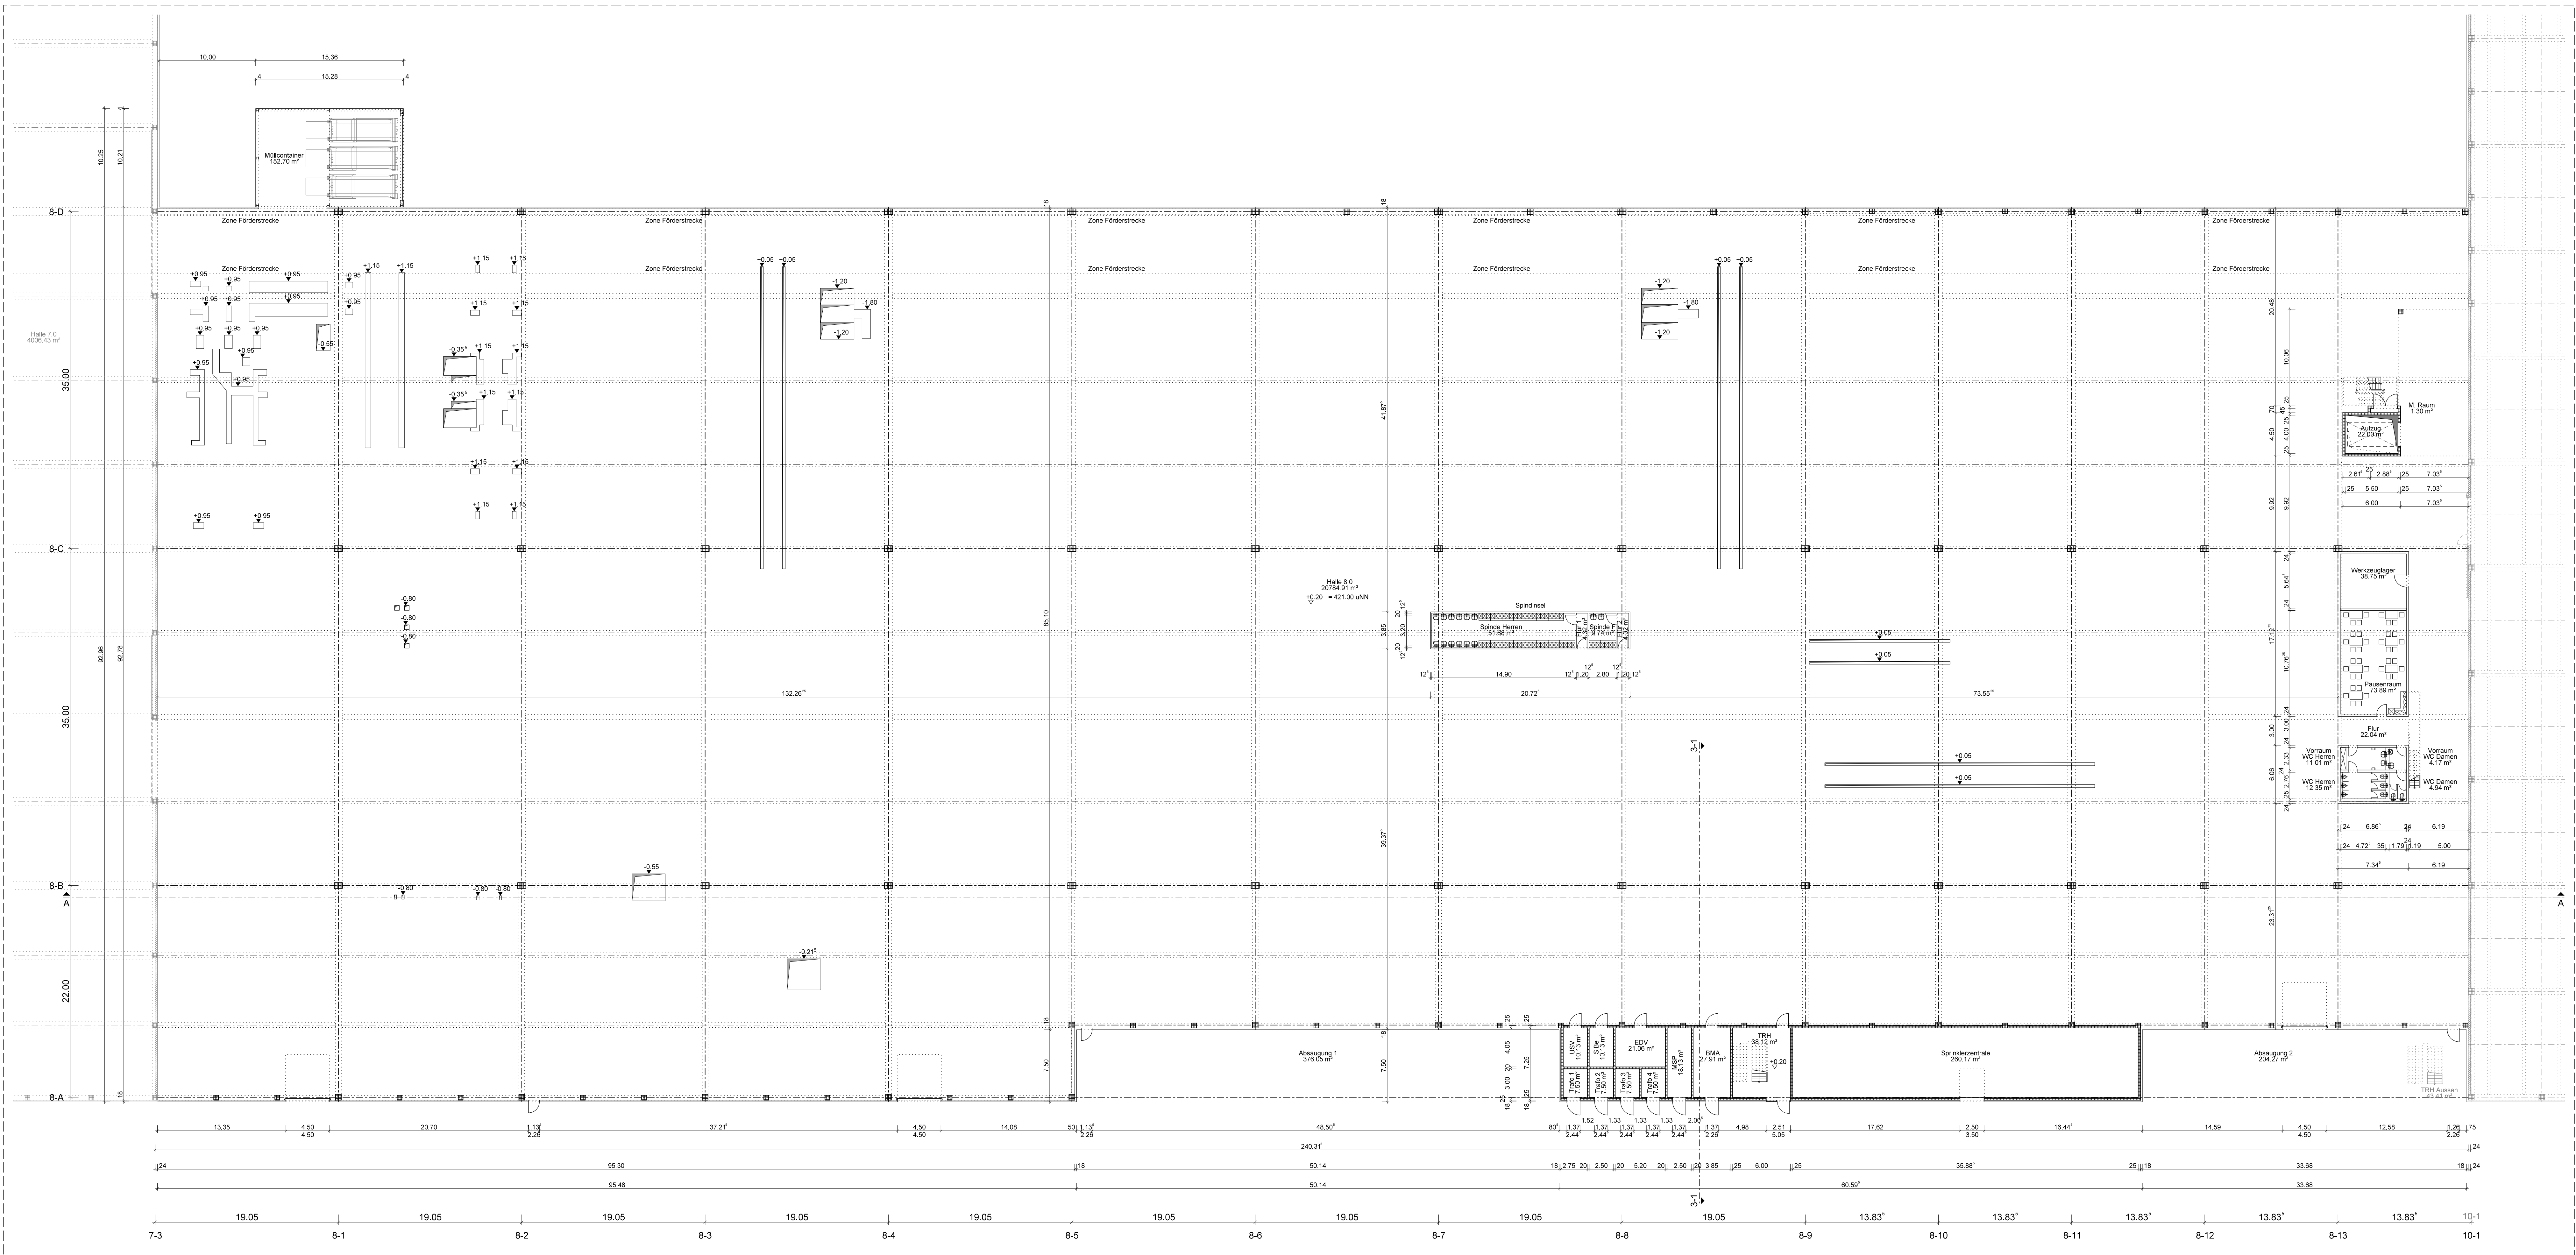


Grundriss Erdgeschoss

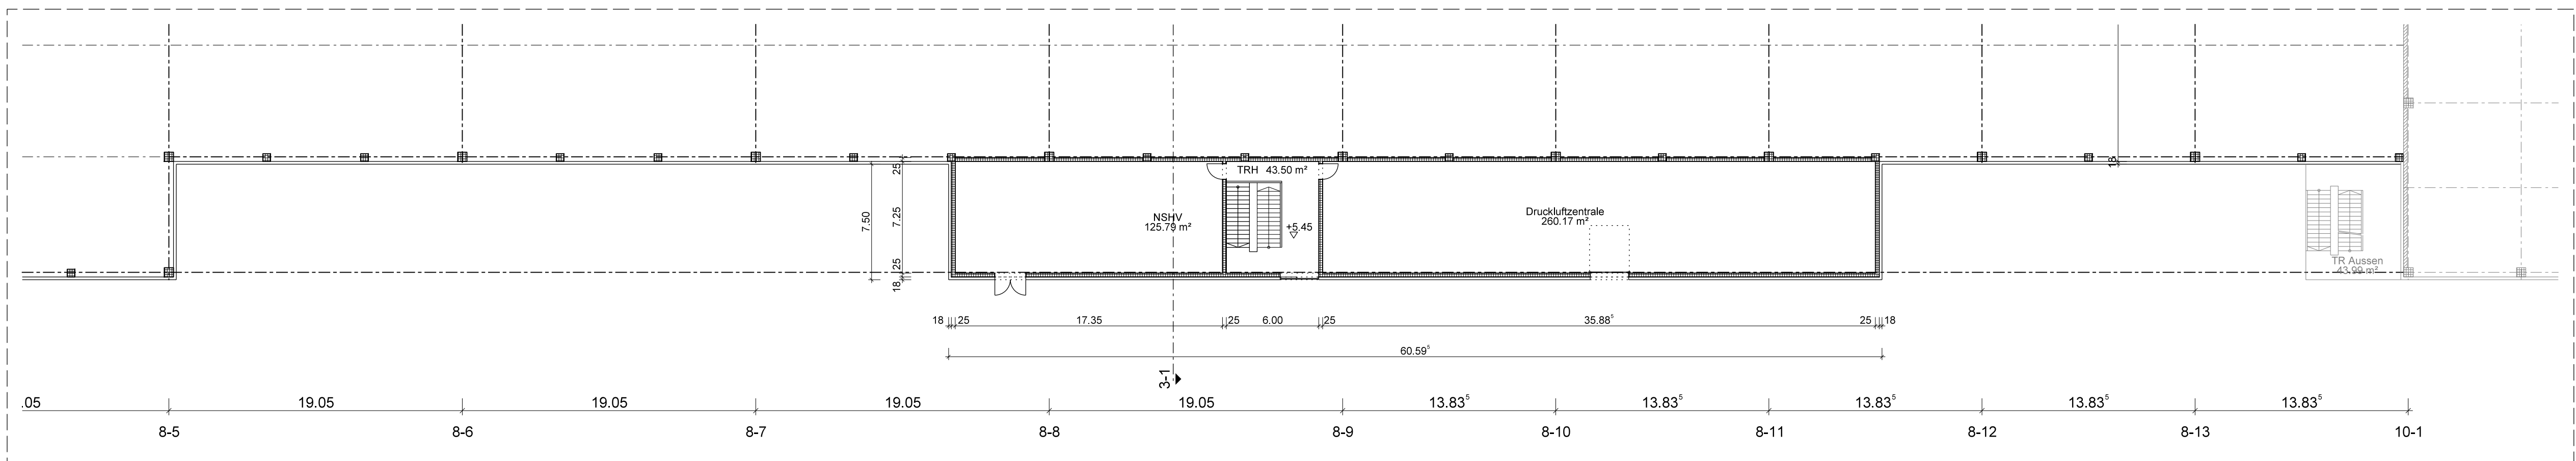

Zwischengeschoss Achse 8-A - 8-B / 8-5 - 10-1

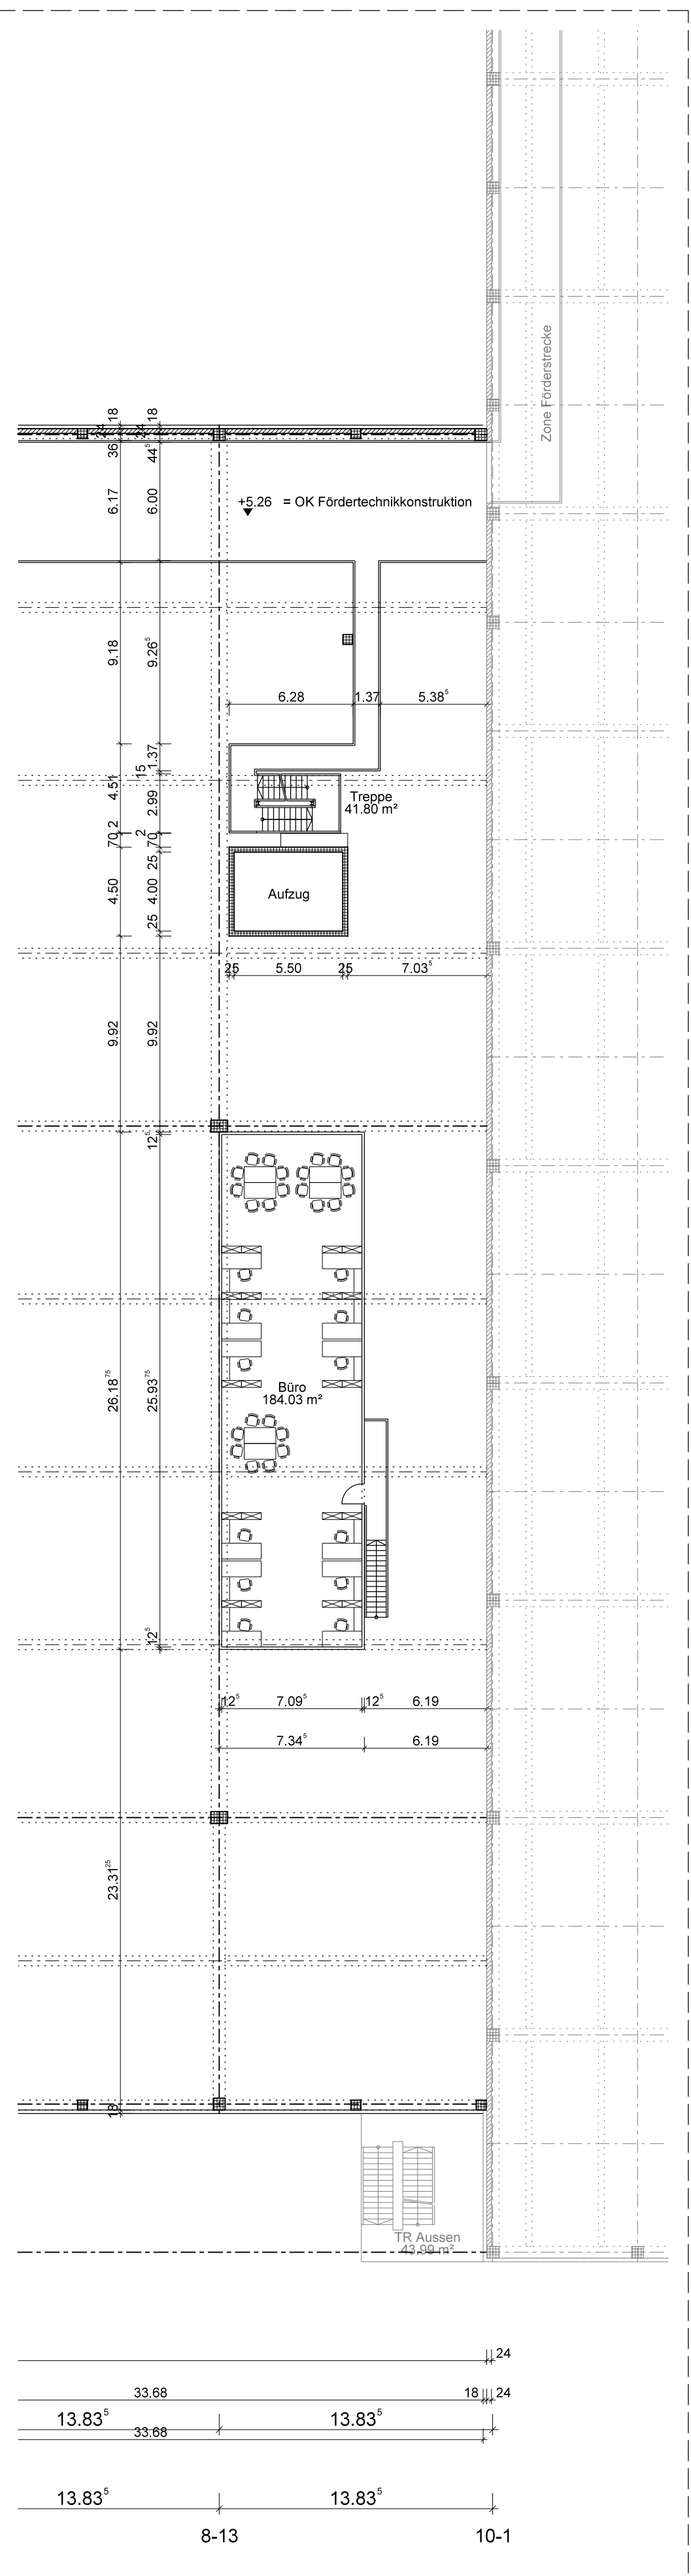

Zwischengeschoss Achse 8-A - 8-D / 8-13 - 10-1

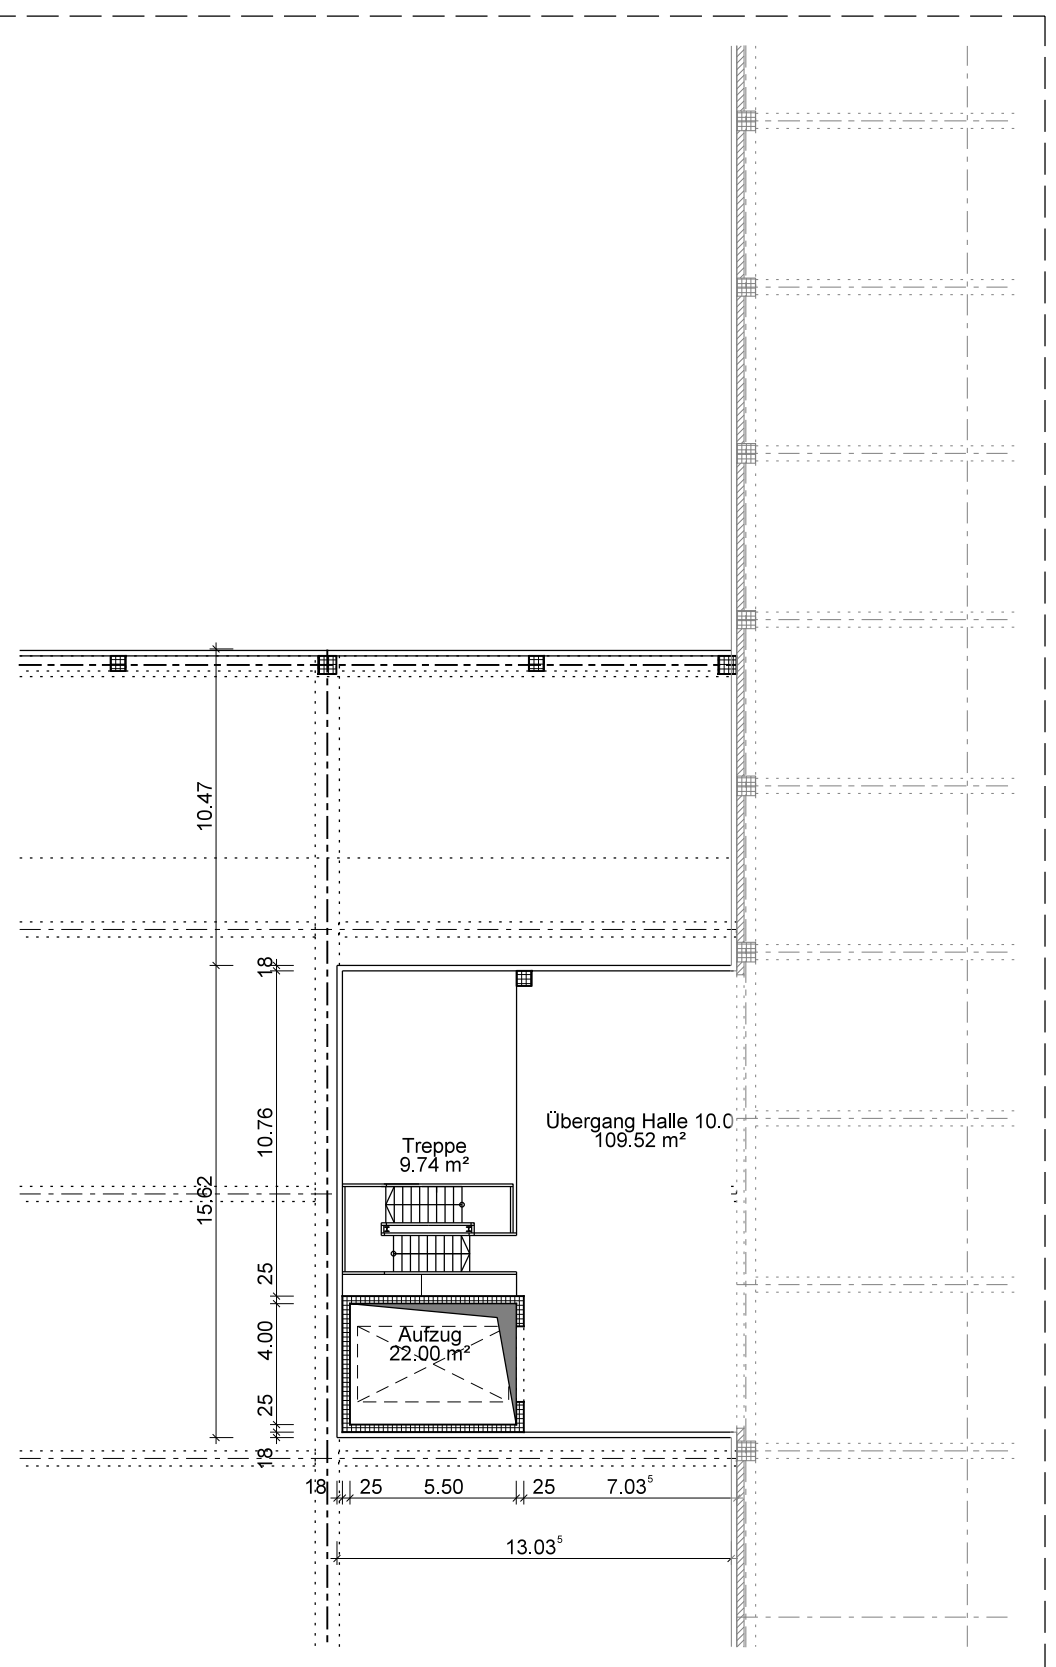

Obergeschoss Achse 8-C - 8-D / 8-13 - 10-1

pbb	PG080	G	A000	GR-XX-000-0001	000
Planummer	Projekt	Phase	Gruppe	Planbezeichnung	Index
Projekt	AR	02	08.0	XXX	G
Planummer	Verfasser	Kategorie	Bauell	Planinhalt	Phase
					Status
					Index

EINGABEPLAN

ARCHITEKTUR VORZUG

Produktionsgebäude Schüller Möbelwerke
Halle 08.0
Rother Straße 1 91567 Herrieden

Übersicht:

±0,00 = 420.80 UNN

Bauherr:	Schüller Möbelwerk KG Rother Straße 1 91567 Herrieden Tel.: 09825/33-0 Fax: 09825/121	Architekt:	pbb Planung + Projektierung GmbH Einsingerstraße 2b 85053 Ingolstadt Tel.: 0841/88955-0 Fax: 0841/88955-417
Nachbar:	Stadt Herrieden	Nachbar:	Wasserwirtschaftsamt Bayern
Nachbar:	>	Nachbar:	>

Grundriss Erdgeschoss, Zwischengeschoss und Obergeschoss

Bauherr:	Herr Max Heller Geschäftsführer	Architekt:	
Maßstab:	1:250	Ingolstadt, den	24.06.2019