




Grundriss Erdgeschoss

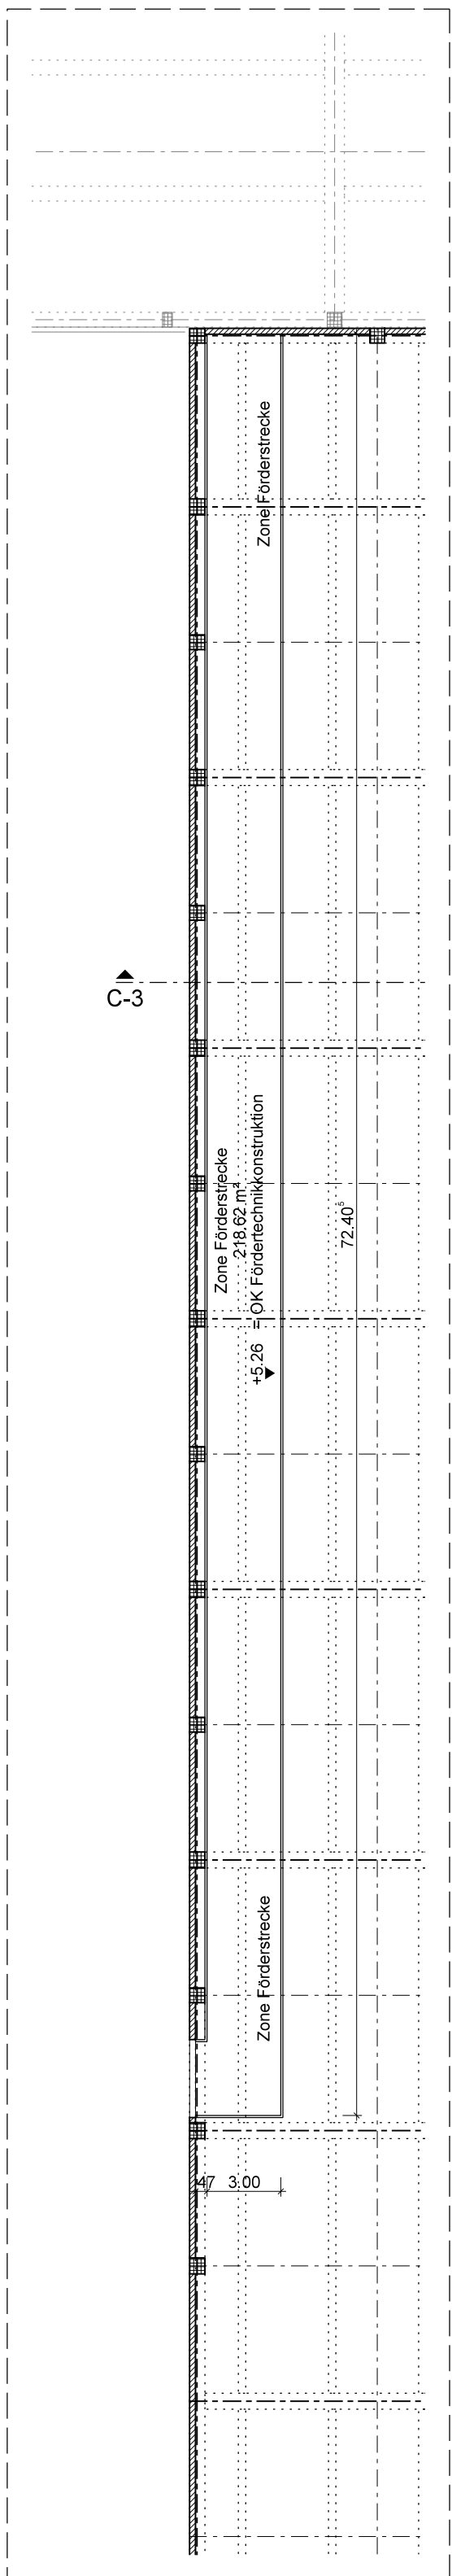

Zwischengeschoss  
Achse 10-H - 10-Q / 10-1

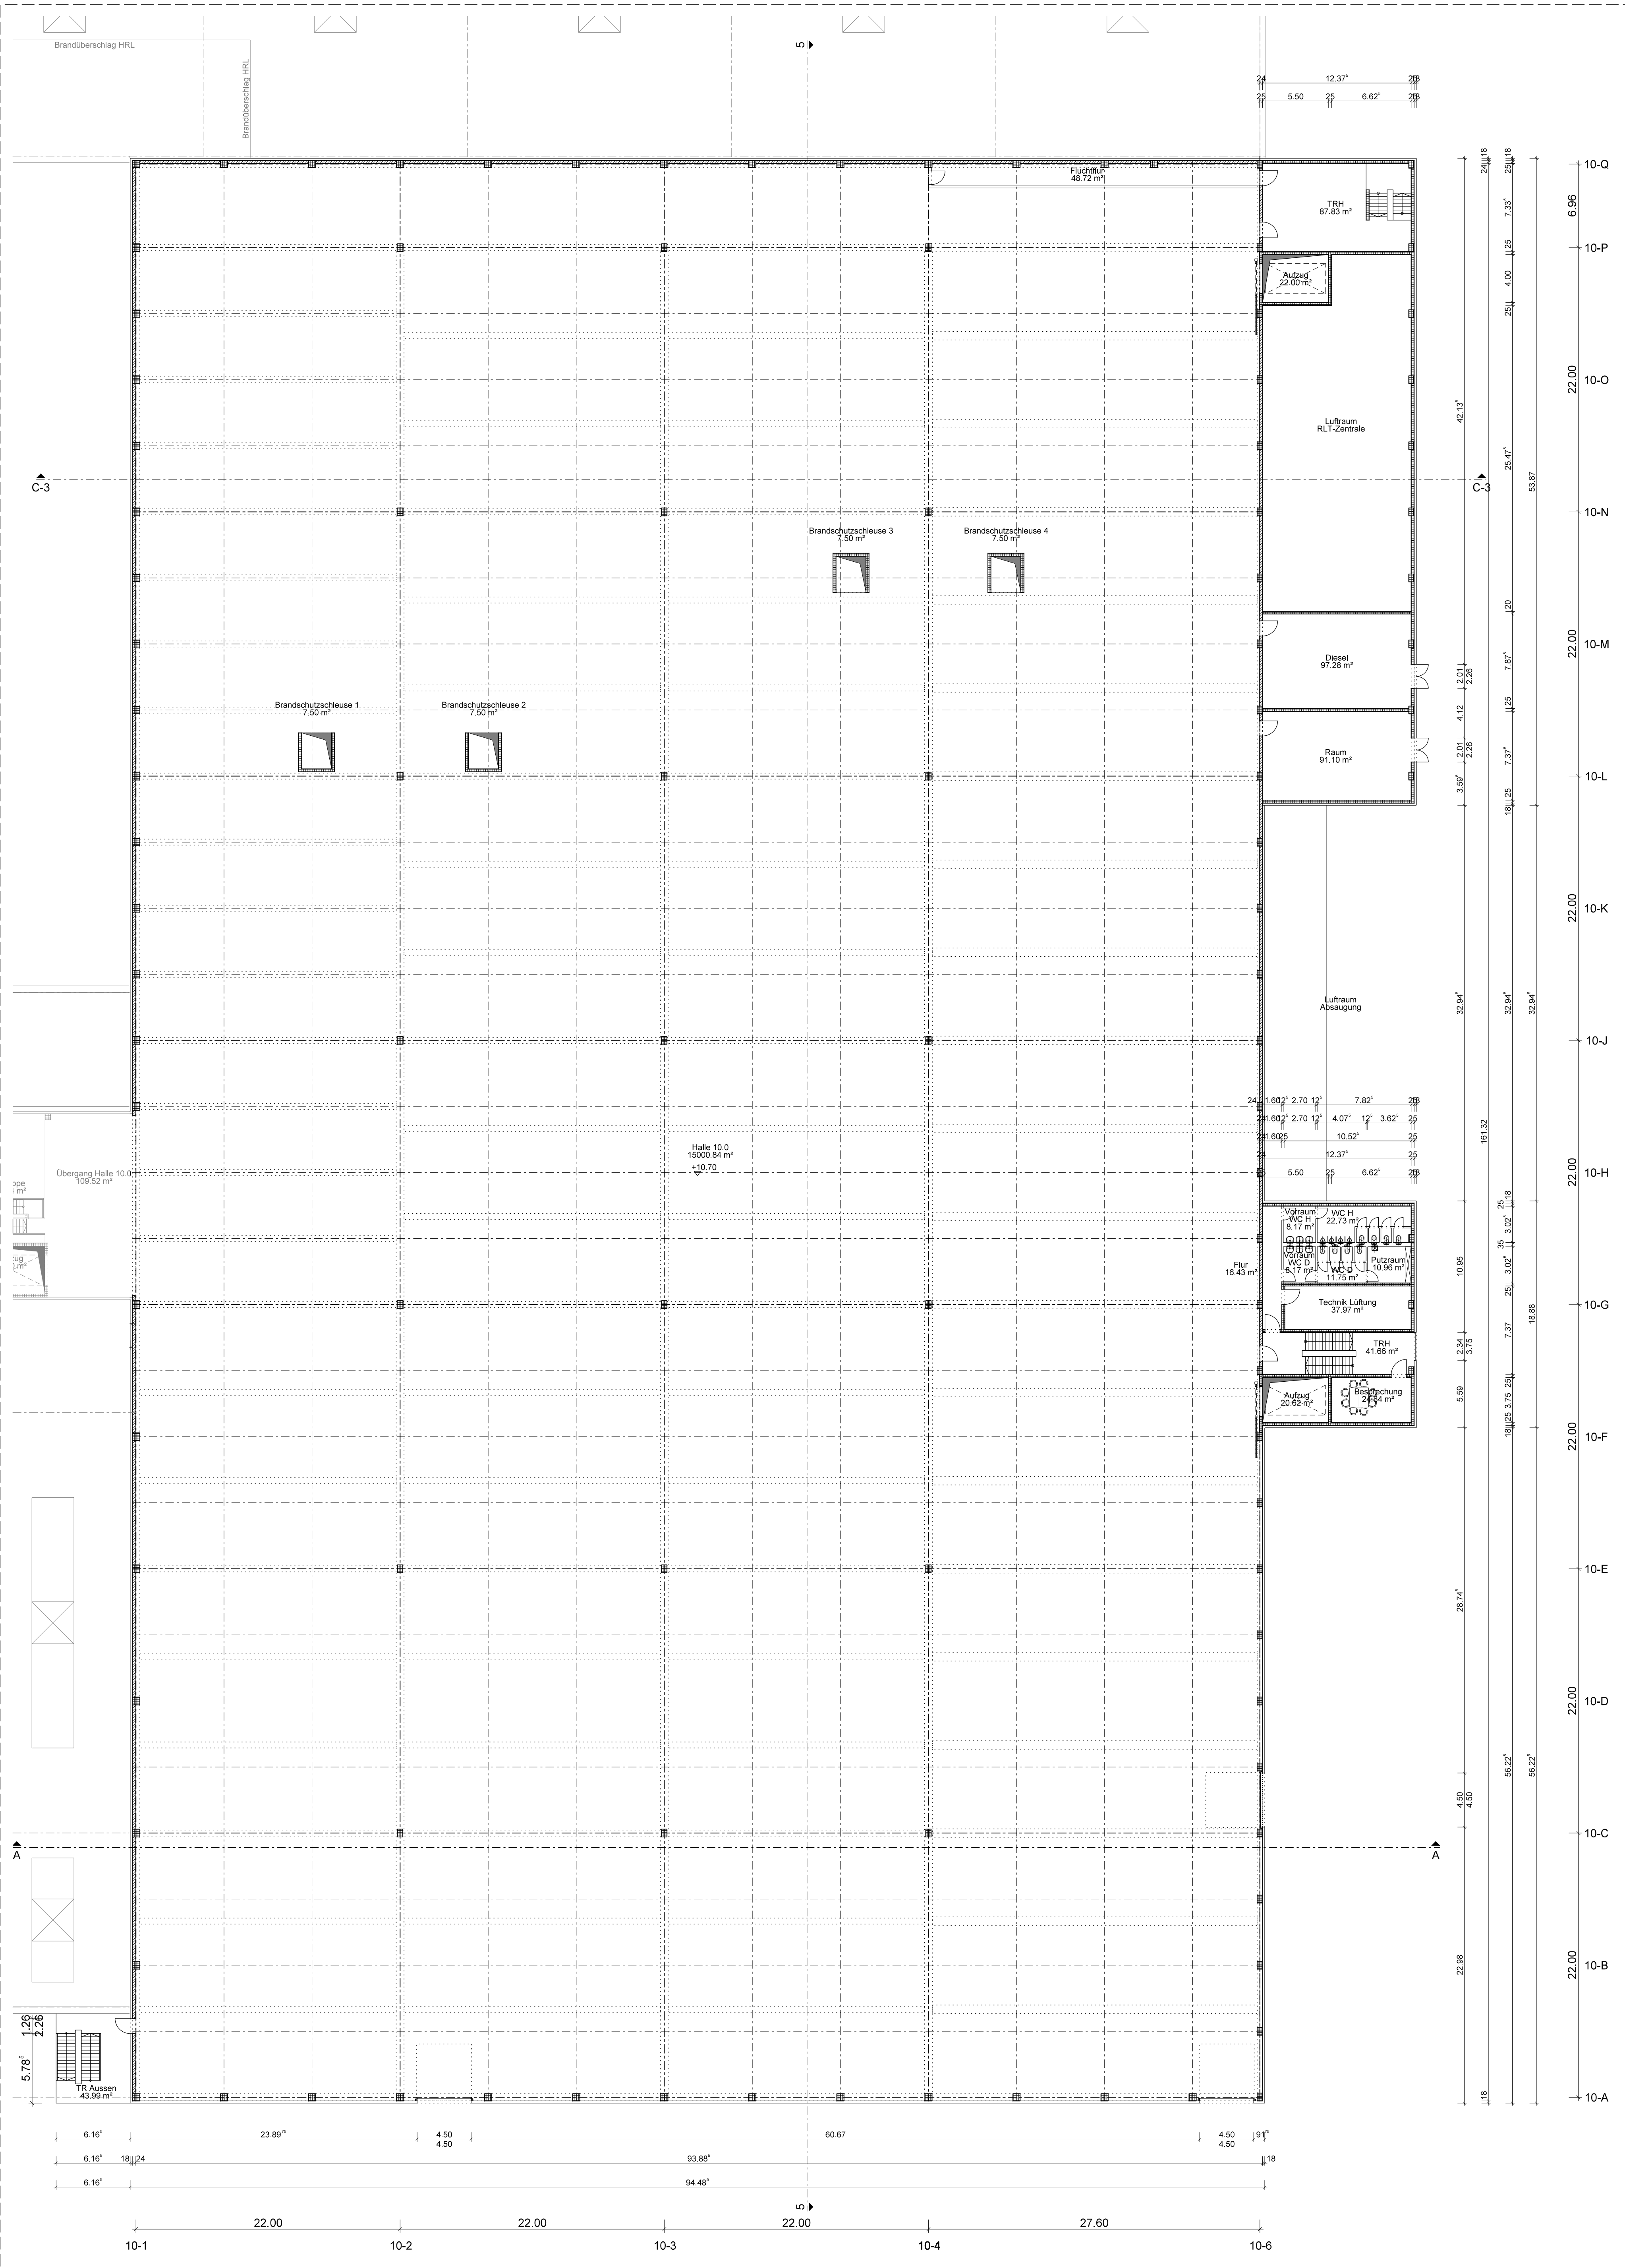

Grundriss Obergeschoss

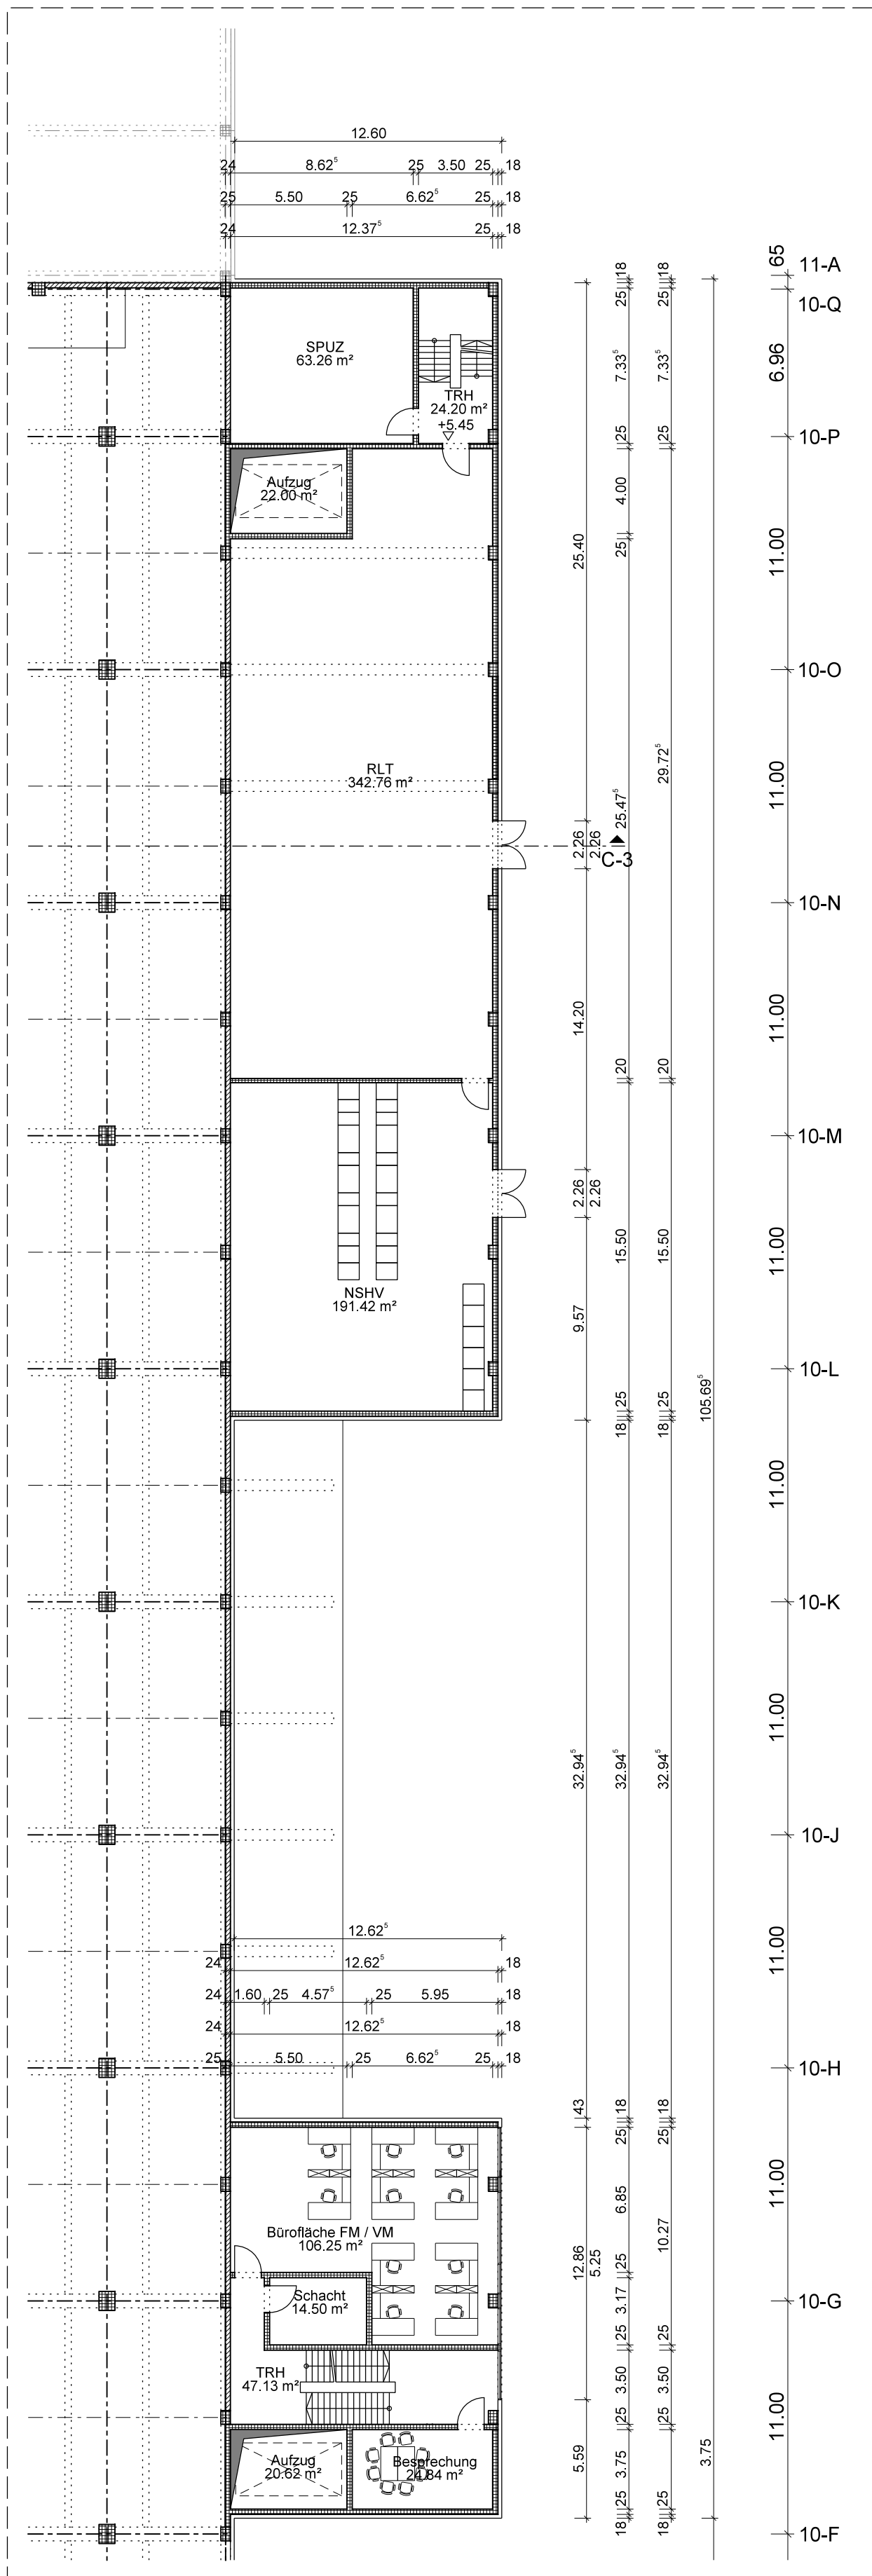

Grundriss Zwischengeschoss Achse 10-F - 10-Q / 10-6

pbb	PG100	G	A000	GR-XX-000-0001	000
Plannummer	Projekt	Phase	Gruppe	Planbezeichnung	Index
Projekt	AR	02	10.0	XXX	G
Plannummer	Verfasser	Kategorie	Bauart	Planinhalt	Status

# EINGABEPLAN

ARCHITEKTUR **VORZUG**

Produktionsgebäude Schüller Möbelwerke  
Halle 10.0  
Rother Straße 1 91567 Herrieden

Übersicht:

±0,00 = 420.80 UNN

Bauherr:	Schüller Möbelwerk KG Rother Straße 1 91567 Herrieden Tel.: 09185/18953-0 Fax: 09185/121	Architekt:	pbb Planung + Projektierung GmbH Einkaufsstraße 2b 85053 Ingolstadt Tel.: 0841/88953-0 Fax: 0841/88955-417
Nachbar:	Stadt Herrieden	Nachbar:	Wasserwirtschaftsamt Bayern
Nachbar:	>	Nachbar:	>

## Grundriss Erdgeschoss, Zwischengeschoss und Obergeschoss

Bauherr:	Herr Max Heller Geschäftsführer	Architekt:	
Maßstab:	1:250	Ingolstadt, den	24.06.2019