


Nr. 357/70
 Technisch geprüft und zur
 Ausführung zugelassen.
 Korrekturen sind zu beachten!
 Feuchtwangen, der 27. Juli 1970
Feuchtwangen
 Kreisbauingenieur

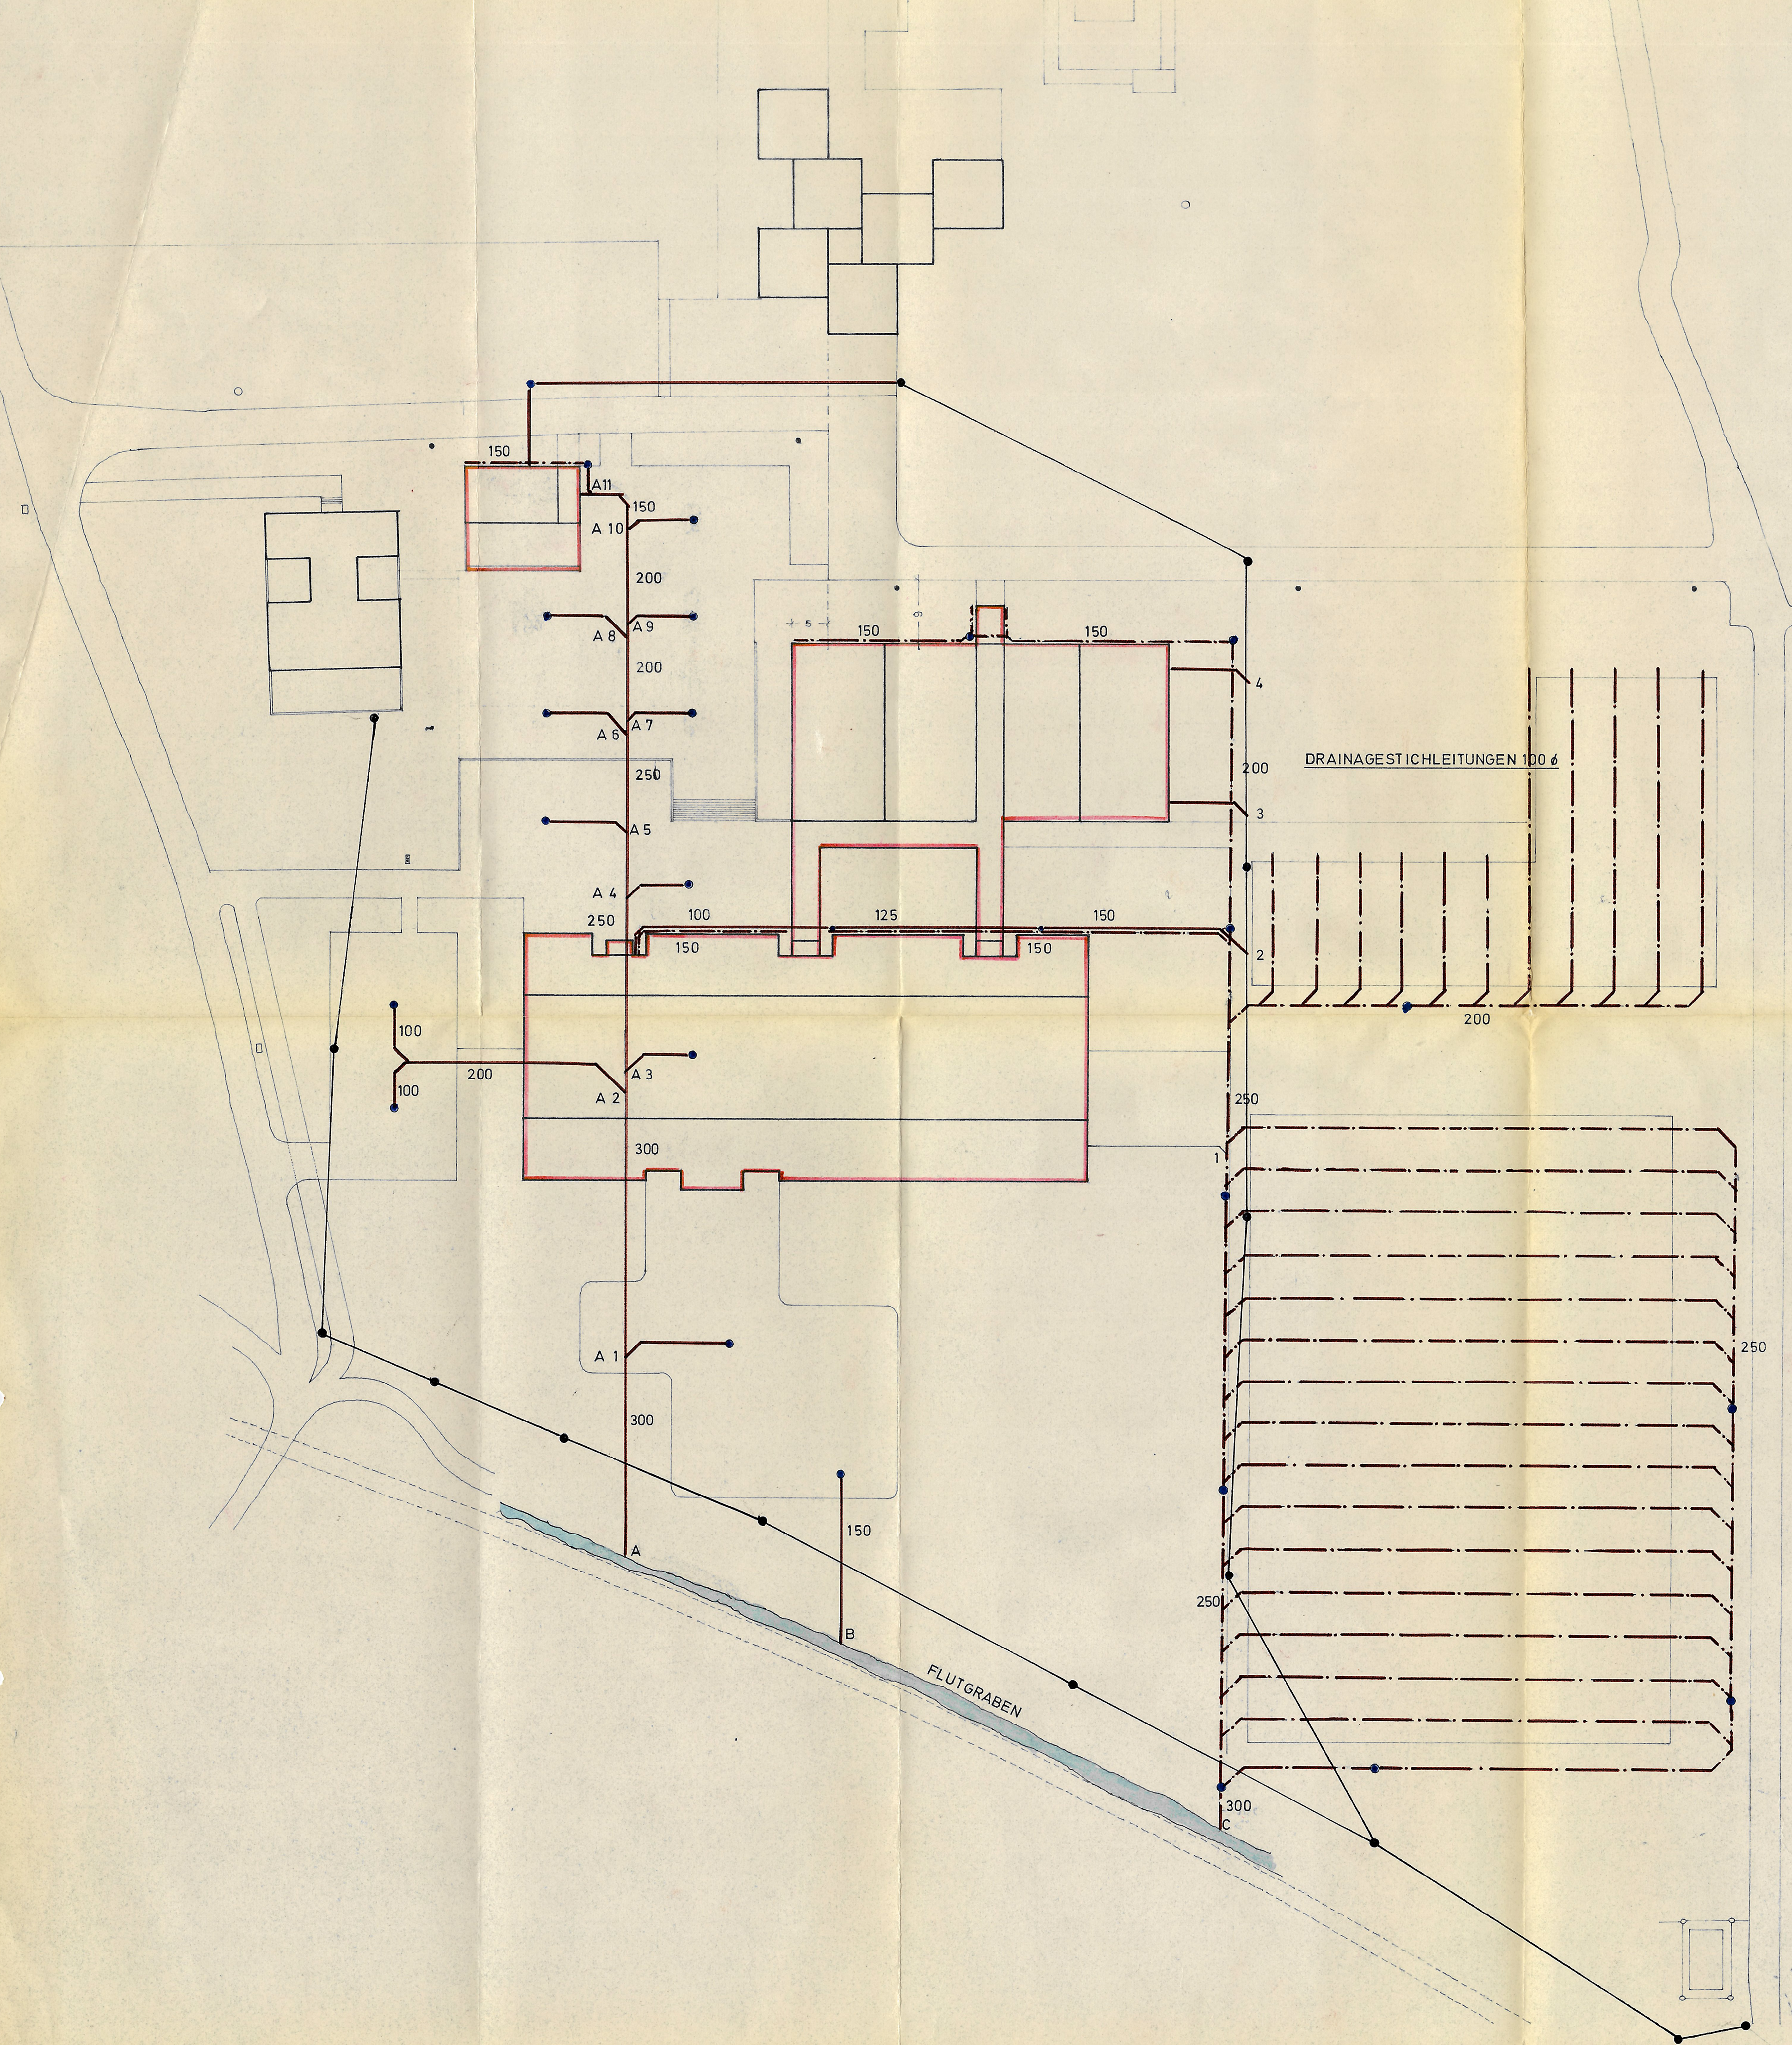

2. AUSFERTIGUNG EINGABEPLAN

ENTWÄSSERUNGSPLAN FÜR DEN NEUBAU
 EINER VERBANDSCHULE IN HERRIEDEN

BAUHERR: SCHULVERBAND HERRIEDEN

BAUHERR UND GRUNDEIGNER:

Schulverband Herrieden
Schmeißer
 Vorsitzender

DIE NACHBARN:

1. Stadt Herrieden *Schmeißer* Bürgermeister
2. _____
3. _____

DER PLANFERTIGER:

Günther Schlender
 BERLIN
 BERLIN, 10. JUNI 1970
 10. JUNI 1970

MÜNCHEN, JUNI 1970

PLANUNGSGEMEINSCHAFT
 DIPL.-ING. GEBHARDT, DIPL.-ARCHIT. BDA
 DIPL.-ING. VOLKER SCHLÖSSER
 80 MÜNCHEN 19, ANIMILLERSTR. 50, T. 30 83 10